


MAPA DO CELÓW PROJEKTOWYCH
SKALA 1:500

ID.6640.1785.2018
Stan na dz. 26.06.2018 r.
Układ współrzędnych 2000
Układ odniesienia Amsterdam

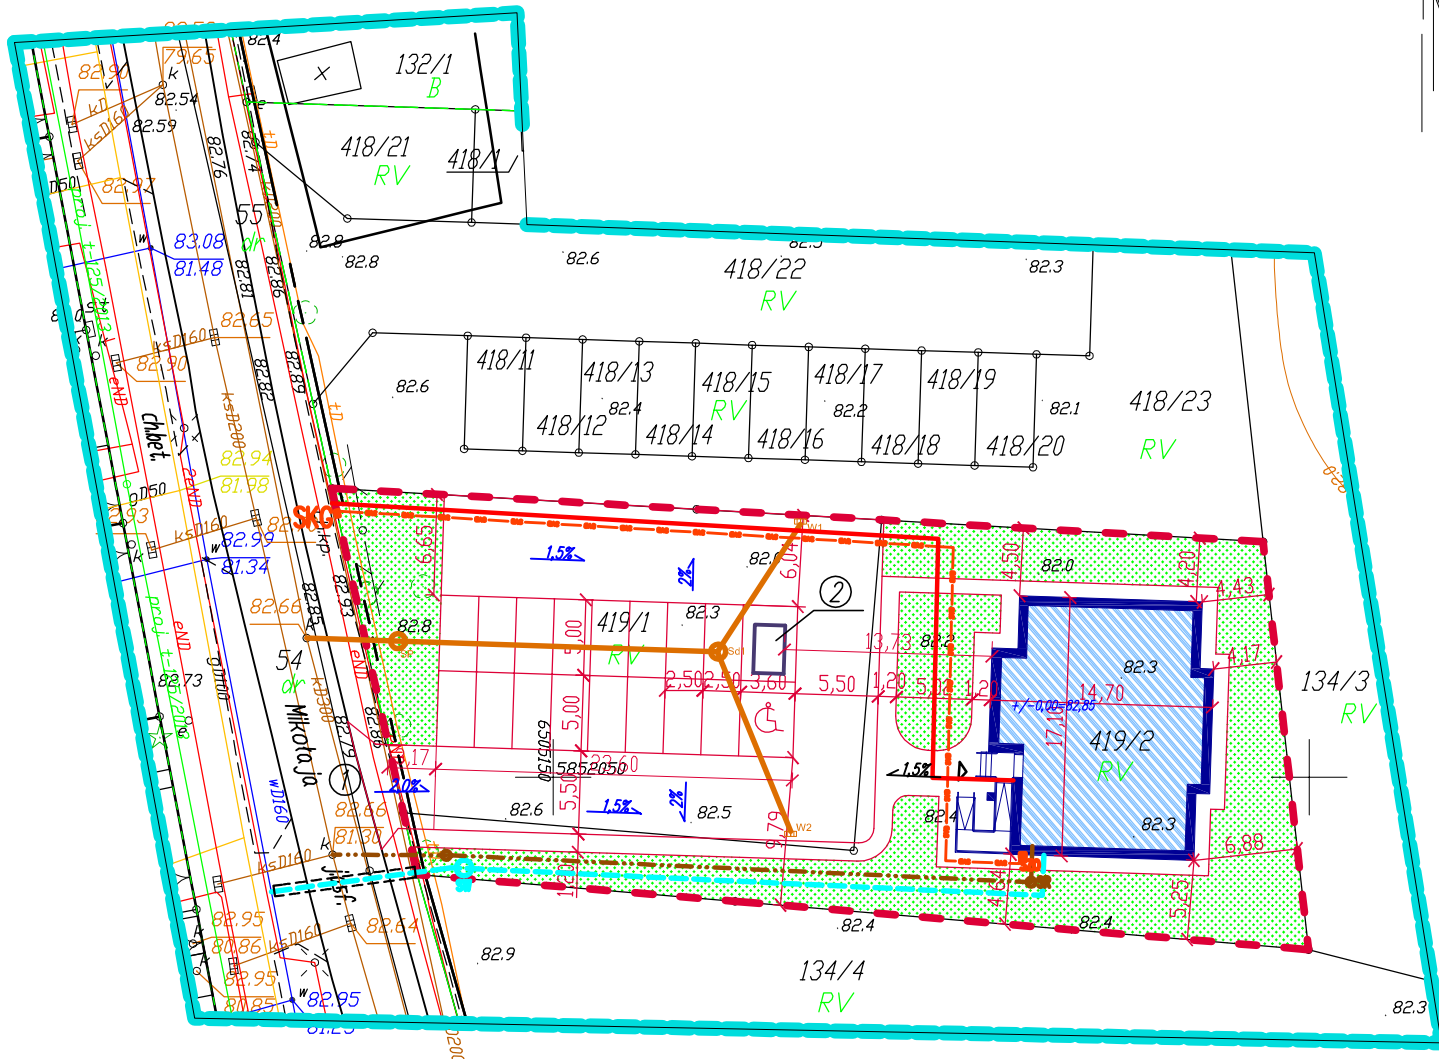

Nie wyklucza się istnienia innych urządzeń podziemnych,
które nie zostały zainwentaryzowane i przekazane do
Działu Dokumentacji Geodezyjno - Kartograficznej.
Mapę wykonano bez ustalania obciążeń gruntowych.
Granice zostały prawnie ustalone.

WYKONAWCA

Bilans terenu		
Działki	1564,52m ²	100%
Zabudowa	232,74m ²	14,88%
Place utwardzone	815,45m ²	52,12%
Zieleń	516,33m ²	33,00%

PROJEKT ZAGOSPODAROWANIA TERENU

Legenda:

- Granice działek
- Projektowany budynek mieszkalny 15mieszkań
- Plac utwardzony 17 miejsc postojowych
w tym jedno dla osób niepełnosprawnych
- Zieleń
- ① - Projektowany zjazd
- ② - Miejsce gromadzenia odpadów
Stalowa wiatra śmietnikowa 3,2x2,0m

- wewnętrzna linia zasilająca
- zewnętrzna instalacja gazowa
- przyłącze wodociągowe
- przyłącze kanalizacja sanitarna
- przyłącze kanalizacja deszczowa
- SW - projektowana studnia wodomierzowa
- Sd - projektowana studnia deszczowa
- W - projektowany wpust deszczowy
- SP - projektowany separator
- SKG - skrzynka kurka głównego - gaz
- SZO - skrzynka zaworu odcinającego - gaz

Pracownia Projektowa "ARCHIPAK" Edyta Lewandowska ul. Mogileńska 43/8 88-170 Pakość tel.kom.607-481-550					
	Imię i nazwisko	Nr uprawnień	Data	Podpis	Branża
Projektował	mgr inż. arch. Elżbieta Grochocka	UAN-IV/4368/229/TO/87-88	19.09.2018		
Opracował	mgr inż. Edyta Lewandowska				
Inwestor	Gmina Pakość ul.Rynek 4 88-170 Pakość			Skala	1:500 A3
Obiekt	Budynek mieszkalny wielorodzinny ul.Mikołaja Pakość dz. nr 419/1 i 419/2			Tom	Zeszyt
Temat	Budynek mieszkalny wielorodzinny				Nr. rys.
Projekt zagospodarowania terenu				1	01