


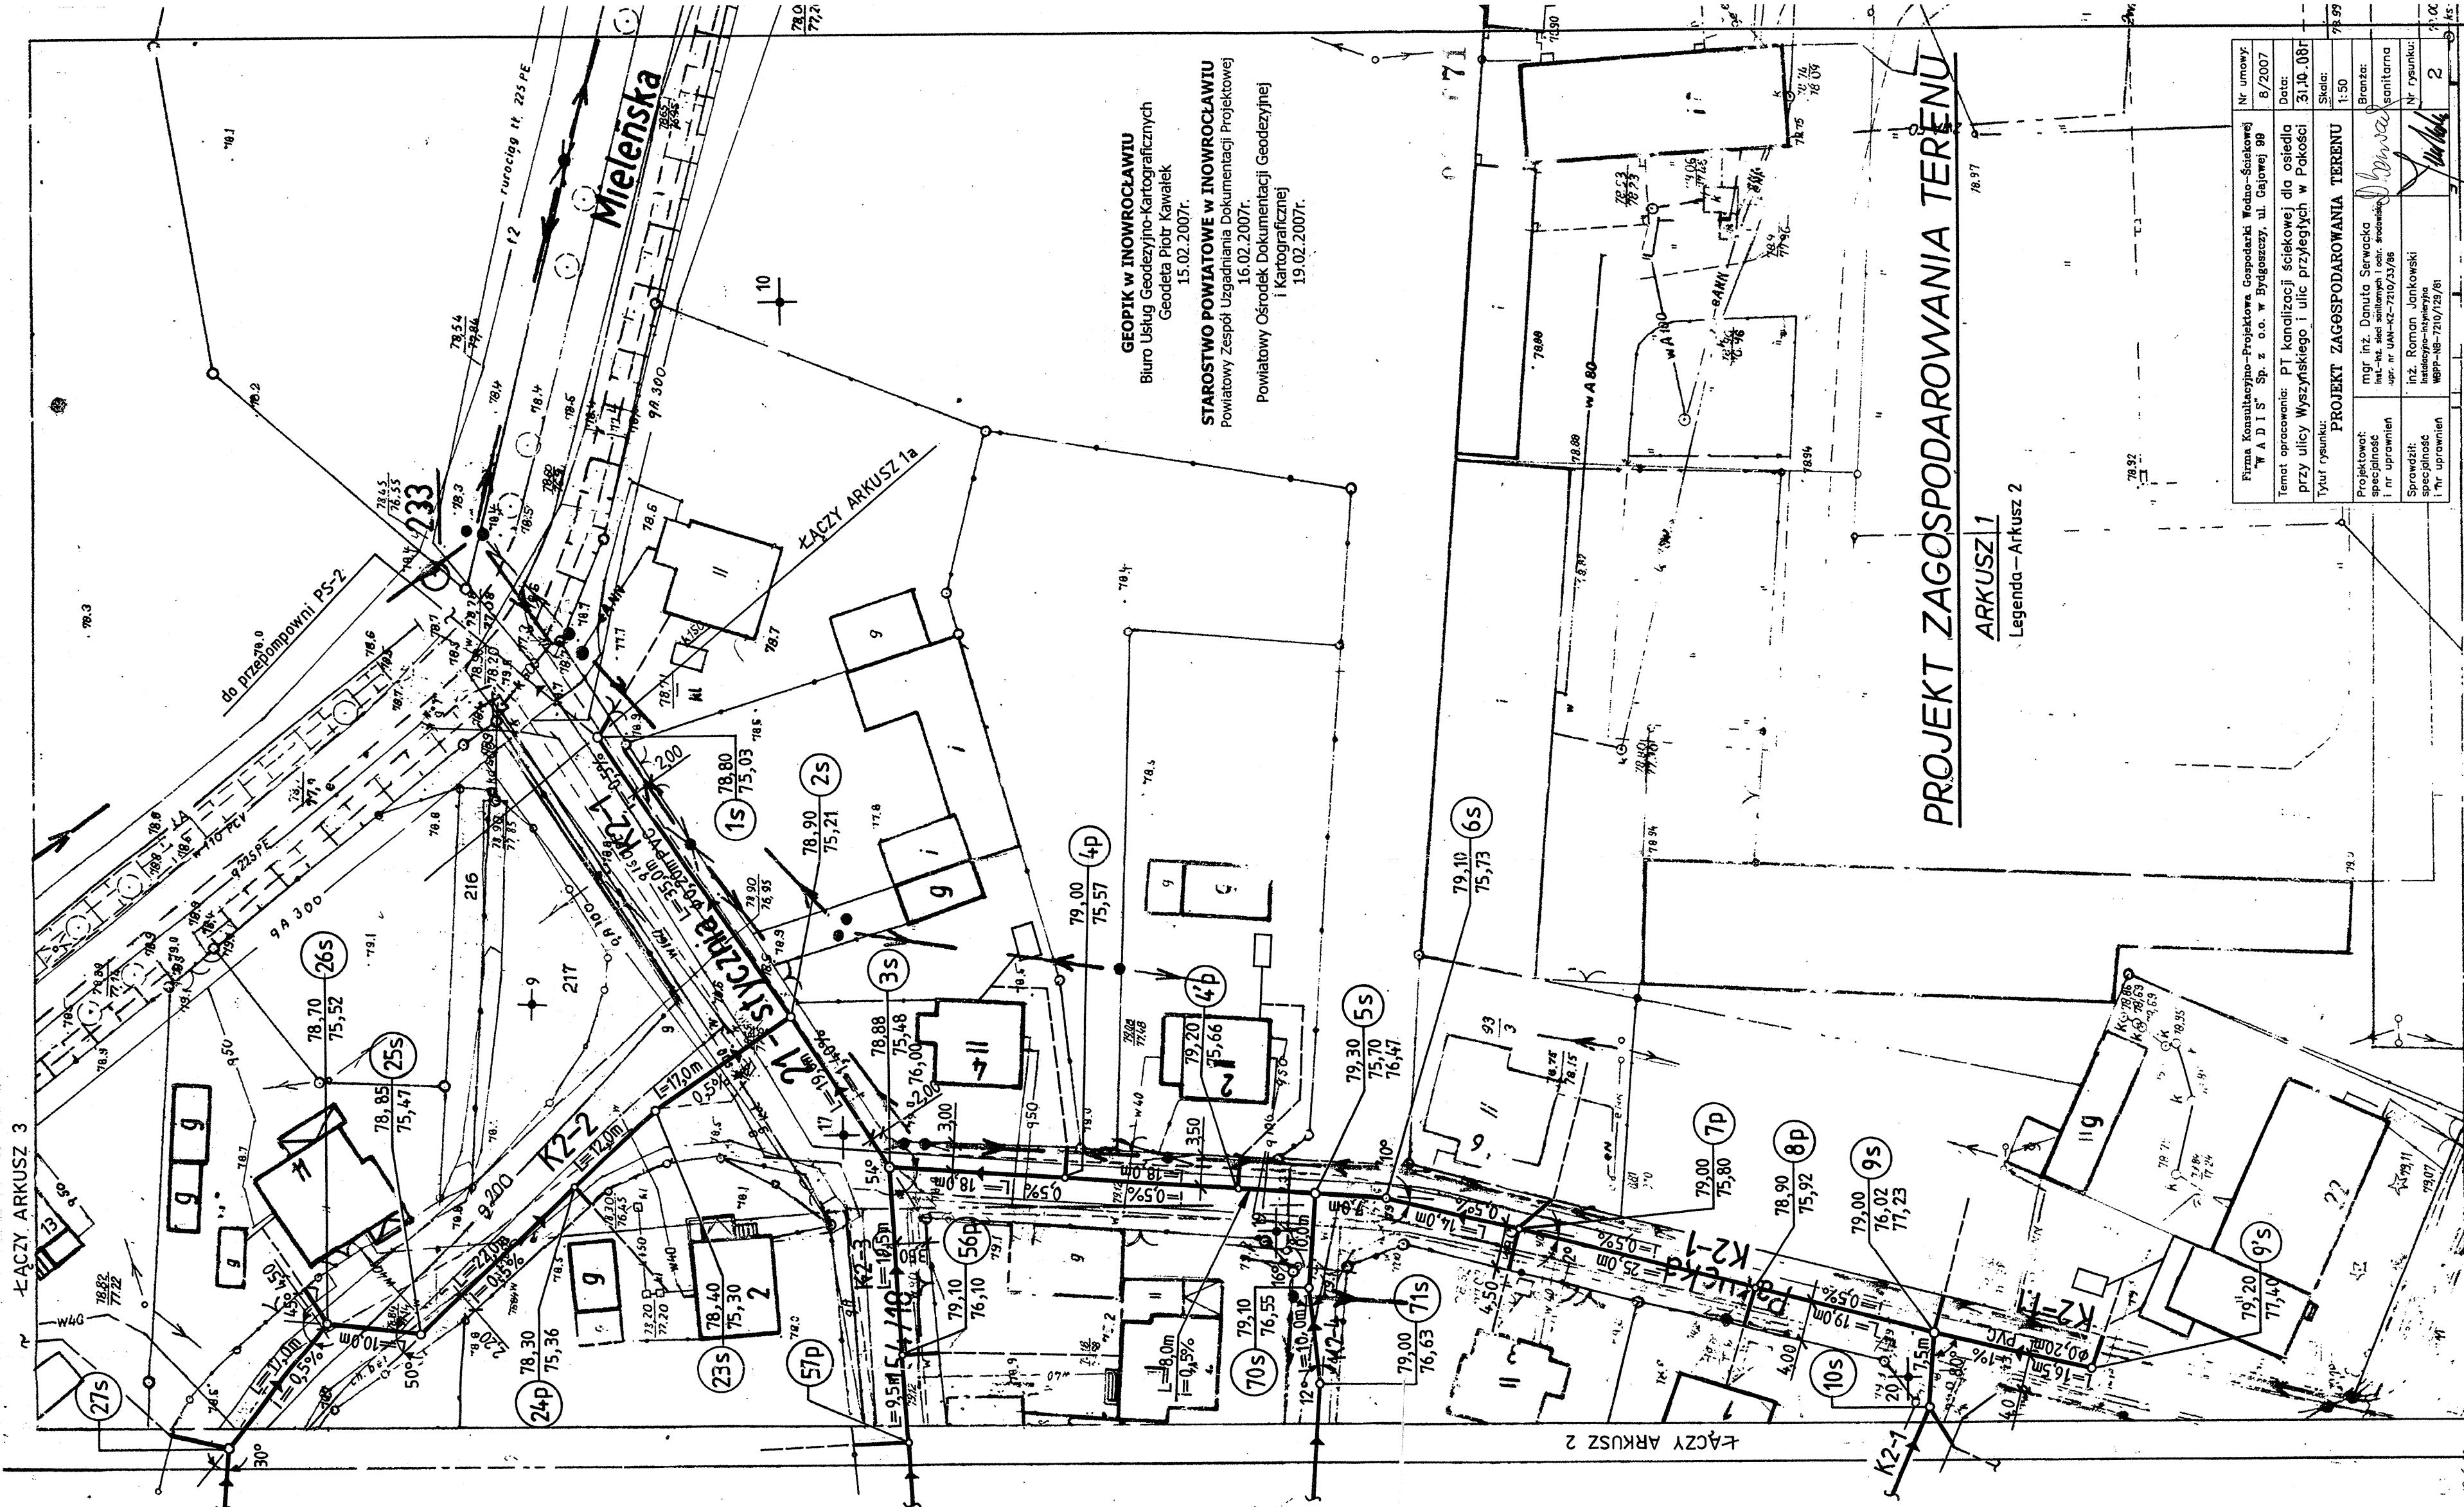

GEOPIK W INOWROCŁAWIU
Biuro Usług Geodezyjno-Kartograficznych
Geodeta Piotr Kawalek
15.02.2007r.

STAROSTWO POWIATOWE W INOWROCŁAWIU
Powiatowy Zespół Uzgadniania Dokumentacji Projektowej
16.02.2007r.
Powiatowy Ośrodek Dokumentacji Geodezyjnej
i Kartograficznej
19.02.2007r.

PROJEKT ZAGOSPODAROWANIA TERENU

ARKUSZ 1

Legenda - Arkusz 2

Firma Konsultacyjno-Projektowa, Gospodarki Wodno-Siekawkowej "A D I S" Sp. z o.o. w Bydgoszczy, ul. Gajowej 98	Nr umowy 8/2007
Temat opracowania: PT kanalizacji ściekowej dla osiedla przy ulicy Wyszyńskiego i ulic przyległych w Północy	Data: 31.10.08r.
Tytuł rysunku: PROJEKT ZAGOSPODAROWANIA TERENU	Skala: 1:50
Projektował: specjalność i nr uprawnień mgr. inż. Danuta Serwacka inst.-na. ściek. sanitarnej i osk. branżowej upr. nr UAN-K2-7210/23/86	Branża: sanitarna
Sprawdził: specjalność i nr uprawnień inż. Roman Jankowski WBP-NB-7210/23/86	Nr rysunku: 2

364.223.0923

MAPA INWENTARYZACJI

wykonano w Okręgowym Przedsiębiorstwie
w 97 r na podstawie planów

Woj. Bydgoszcz

m. PAKOŚĆ