


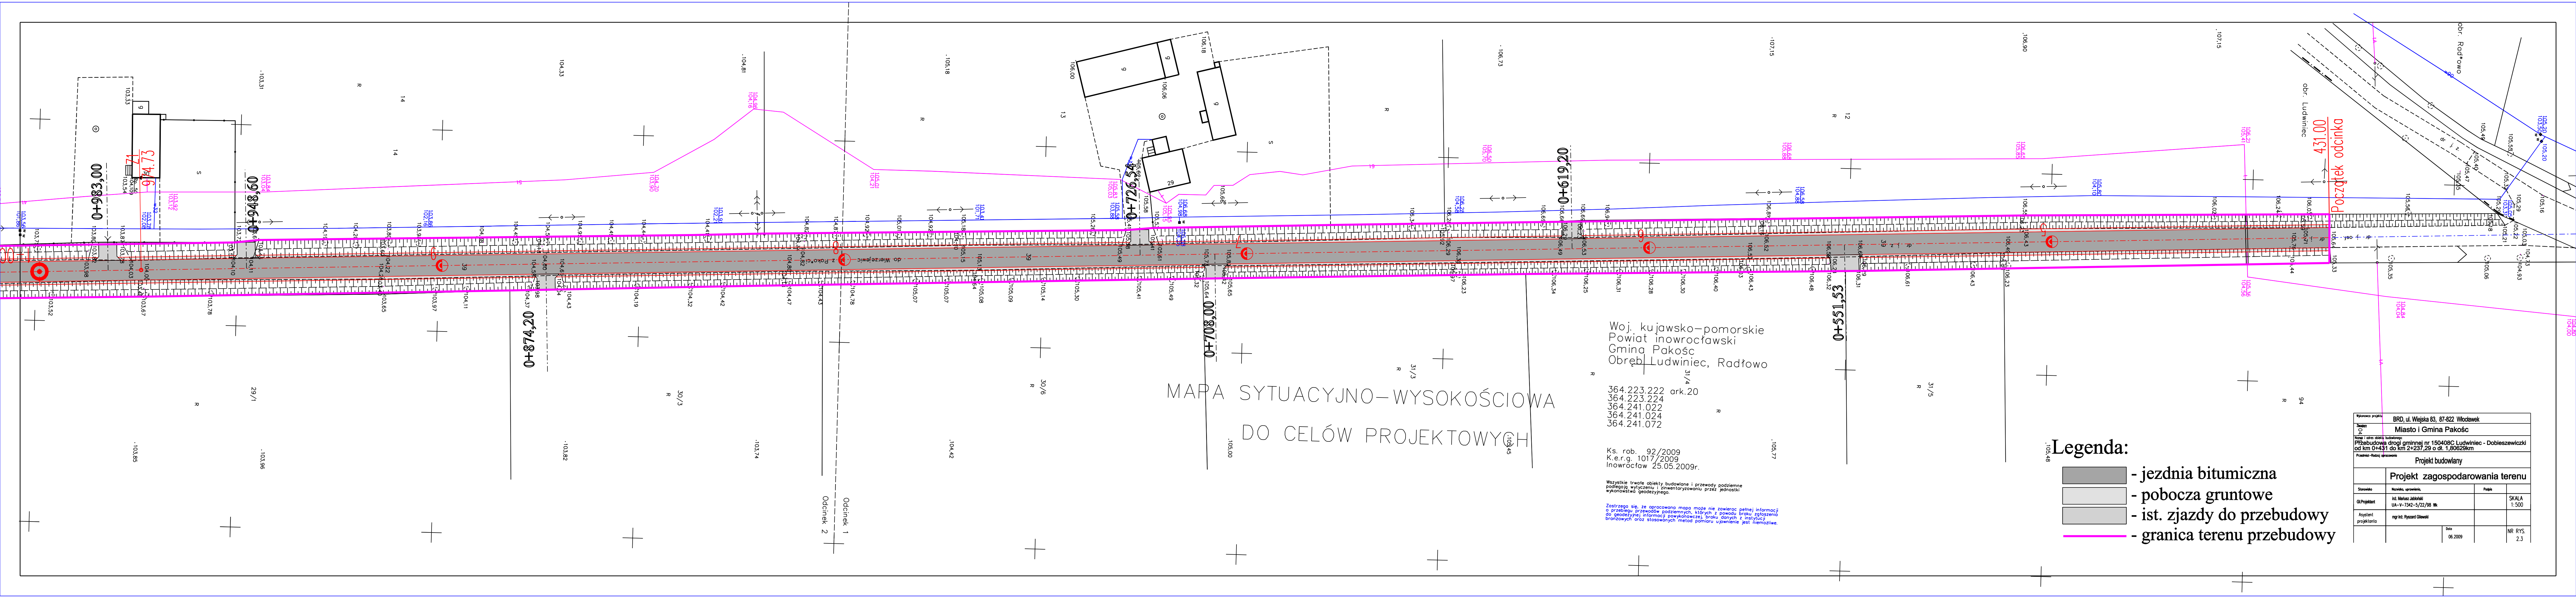

MAPA SYTUACYJNO-WYSOKOŚCIOWA
DO CELÓW PROJEKTOWYCH

Woj. kujawsko-pomorskie
Powiat inowrocławski
Gmina Pakość
Obręb Ludwiniec, Radłowo

364.223.222 ark.20
364.223.224
364.241.022
364.241.024
364.241.072

Ks. rob. 92/2009
K.e.r.g. 1017/2009
Inowrocław 25.05.2009r.

Wszystkie trwałe obiekty budowlane i przewody podziemne
podlegają wytyczeniu i inwentaryzowaniu przez jednostki
wykonawstwa geodezyjnego.

Zastrzegam się, że opracowana mapa może nie zawierać pełnej informacji
o przebiegu przewodów podziemnych, których z powodu braku zgłoszenia
do geodezyjnej informacji powykonawczej, braku danych z instytucji
branżowych oraz stosowanych metod pomiaru ujawnienie jest niemożliwe.

Legenda:

- jezdnia bitumiczna
- pobocza gruntowe
- ist. zjazd do przebudowy
- granica terenu przebudowy

Wykonano projekt		BRD, ul. Wajszka 83, 87-822 Włocławek	
Zawarty 2		Miasto i Gmina Pakość	
Nazwa i adres obiektu budowlanego			
Przebudowa drogi gminnej nr 150408C Ludwiniec - Dobieszewiczki od km 0+431 do km 2+237,29 o ul. 1,80629km			
Przebieg i rodzaj opracowania			
Projekt budowlany			
Projekt zagospodarowania terenu			
Stwierdził		Nazwisko, imię, nazwisko	Podpis
Geodezja		inż. Mariusz Jabłoński UA-V-7342-5/22/98 Wk	SKALA 1:500
Asystent projektanta		mgr inż. Ryszard Gilewski	
		Data 06.2009	NR RYS. 2.3