


OGRODZENIE Z SIATKI W RAMACH Z COKOŁEM

$h = 1.8 \text{ m}$


PRZĘSŁO - WIDOK Z PRZODU

Skala 1:25

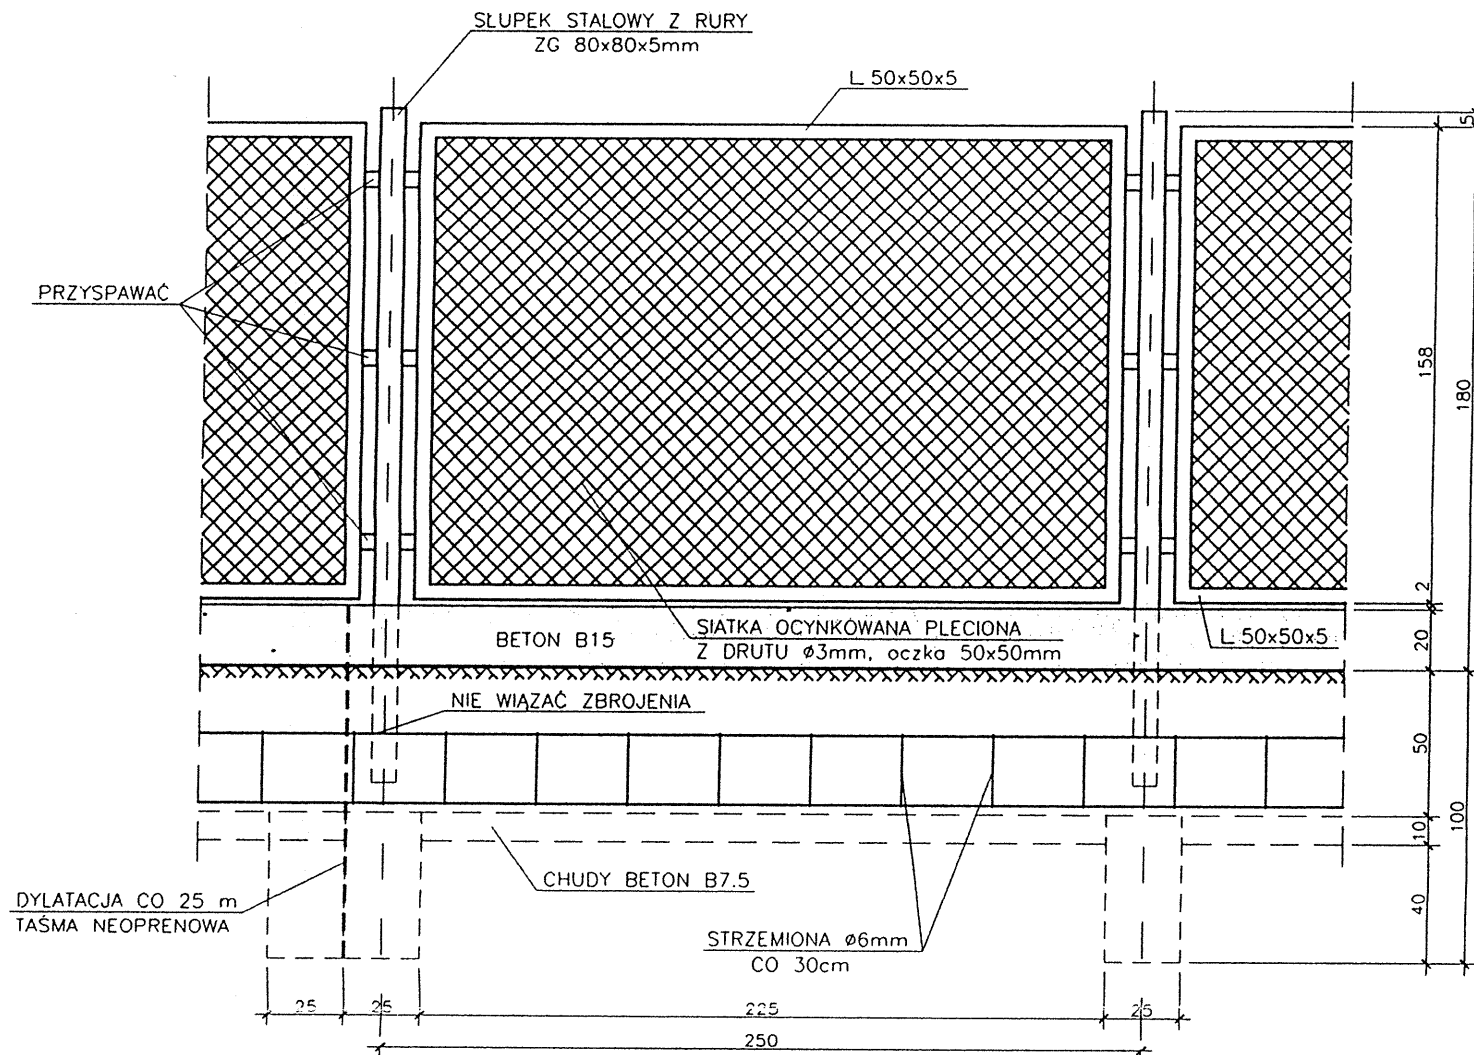

PRZEKRÓJ

Skala 1:25

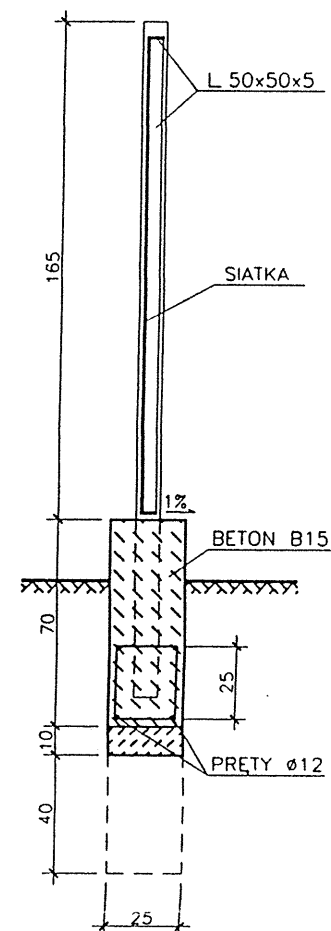

WYKAZ STALI DLA JEDNEGO PRZĘSŁA OGRODZENIA

Nr	Profil	Sztuk	Długość [m]	Ciężar		
				Jednost. [kg/m]	1 sztuki [kg]	Całkowity [kg]
1	Słupki stalowe z rury ZG 80x80x5 mm	1	2,25	10,94	24,62	24,6
2	Rama z kątowników L 50x50x5 mm	2	2,32	3,77	8,75	17,5
		2	1,58	3,77	5,96	11,9
3	Zbrojenie z prętów Ø12 mm	4	2,50	0,888	2,22	8,9
4	Strzemiona Ø6 mm	9	1,00	0,222	0,22	2,0
5	Odcinki płaskowników stalowych – 50x6 mm	6	0,05	2,36	0,12	0,7
RAZEM						65,6

DODATKOWO

6	Siatka ocynkowana z drutu Ø3 mm, oczka 50x50 mm	1	2,30x1,56	3,59 m ²		
---	---	---	-----------	---------------------	--	--

IŁOŚĆ PRZĘSŁ:

PRZEPOMPOWNIA PS-2

Przesło długości 150cm-szt.3
220cm-szt.2
240cm-szt.1
250cm-szt.12

PRZEPOMPOWNIA PS-3

Przesło długości 100cm-szt.1
110cm-szt.1
180cm-szt.1
250cm-szt.11
270cm-szt.2

Firma Konsultacyjno-Projektowa Gospodarki Wodno-Ściekowej "W A D I S" Sp. z o.o. w Bydgoszczy, ul. Pułaskiego 45			Nr umowy:
Temat opracowania: PT kanalizacji ściekowej dla osiedla przy ulicy Wyszyńskiego i ulic przyległych w Pakości			8/2007
Tytuł rysunku: OGRODZENIE Z SIATKI W RAMACH Z COKOŁEM			Data:
Projektant: inż. Joanna Jankowska			31.10.2008r.
specjalność: konstr.-inżynier.w zakr.dróg			Branża:
i nr uprawnień: UAN-KZ-7210/80/88			DROGOWA
			Skala/Rys:
			1:10/46