

MAPA SYTUACYJNO-WYSOKOŚCIOWA Z UZBROJENIEM TERENU DO CELÓW PROJEKTOWYCH Skala 1:500

Woj. kujawsko-pomorskie
Powiat inowrocławski
Gmina Pakość
Obręb Radłowo
364.223.172 ark. 12
364.223.124 ark. 8



Właściciel: Gmina Pakość
Użytkownik: Szkoła Podstawowa w Radłowie
Numer rejestru 274 Księga Wieczysta 35311
Arkusz 2 działka 161/1 obszar: 0.6100 ha

Numer rejestru 1 Księga Wieczysta --
Arkusz 2 działka 168/6 obszar: 0.4344 ha

Ks. rob. 374/2008
K.e.r.g. 2787/2008
Inowrocław 22.10.2008 r.

Nie wyklucza się istnienia w terenie
innych nie wykazanych na niniejszej
mapie urządzeń podziemnych, które
nie były zgłoszone do inwentaryzacji.

GEPIK

Biuro Usług Geodezyjno-Kartograficznych
Piotr Kawałek
88-100 Inowrocław, ul. Roosevelta 38
tel. (052) 357-30-61
NIP 686-100-40-15 Regon 090215406


GEPIK
Piotr Kawałek
ul. Roosevelta 38
88-100 Inowrocław
tel. 357-30-61
zbiór. GUKIK 6A06

STAROSTWO POWIATOWE - POWIATOWY OŚRODEK DOKUMENTACJI
GEODEZYJNEJ I KARTOGRAFICZNEJ W INOWROCŁAWIU
W obszarze oznaczonym linią
dokonano aktualizacji treści mapy zasadniczej.
Dokumenty z pomiaru uzupełniającego przyjęto
do zasobu powiatowego w dniu 23.10.2008
Niniejsza mapa może służyć do celów projektowych.
Projektowane obiekty budowlane wymagające
pozwolenia na budowę podlegają wytyczeniu
i inwentaryzacji powykonawczej przez jednostki
uprawnione do wykonywania prac geodezyjnych.
23.10.2008
(miejscowość i data) (imię i nazwisko, podpis, stampo
świadczące o odbyciu wytyczenia)

z up. STAROSTY

Sławomir Dekański
INSPEKTOR

w Wydziale Geodezji, Kartografii
i Gospodarki Nieruchomościami

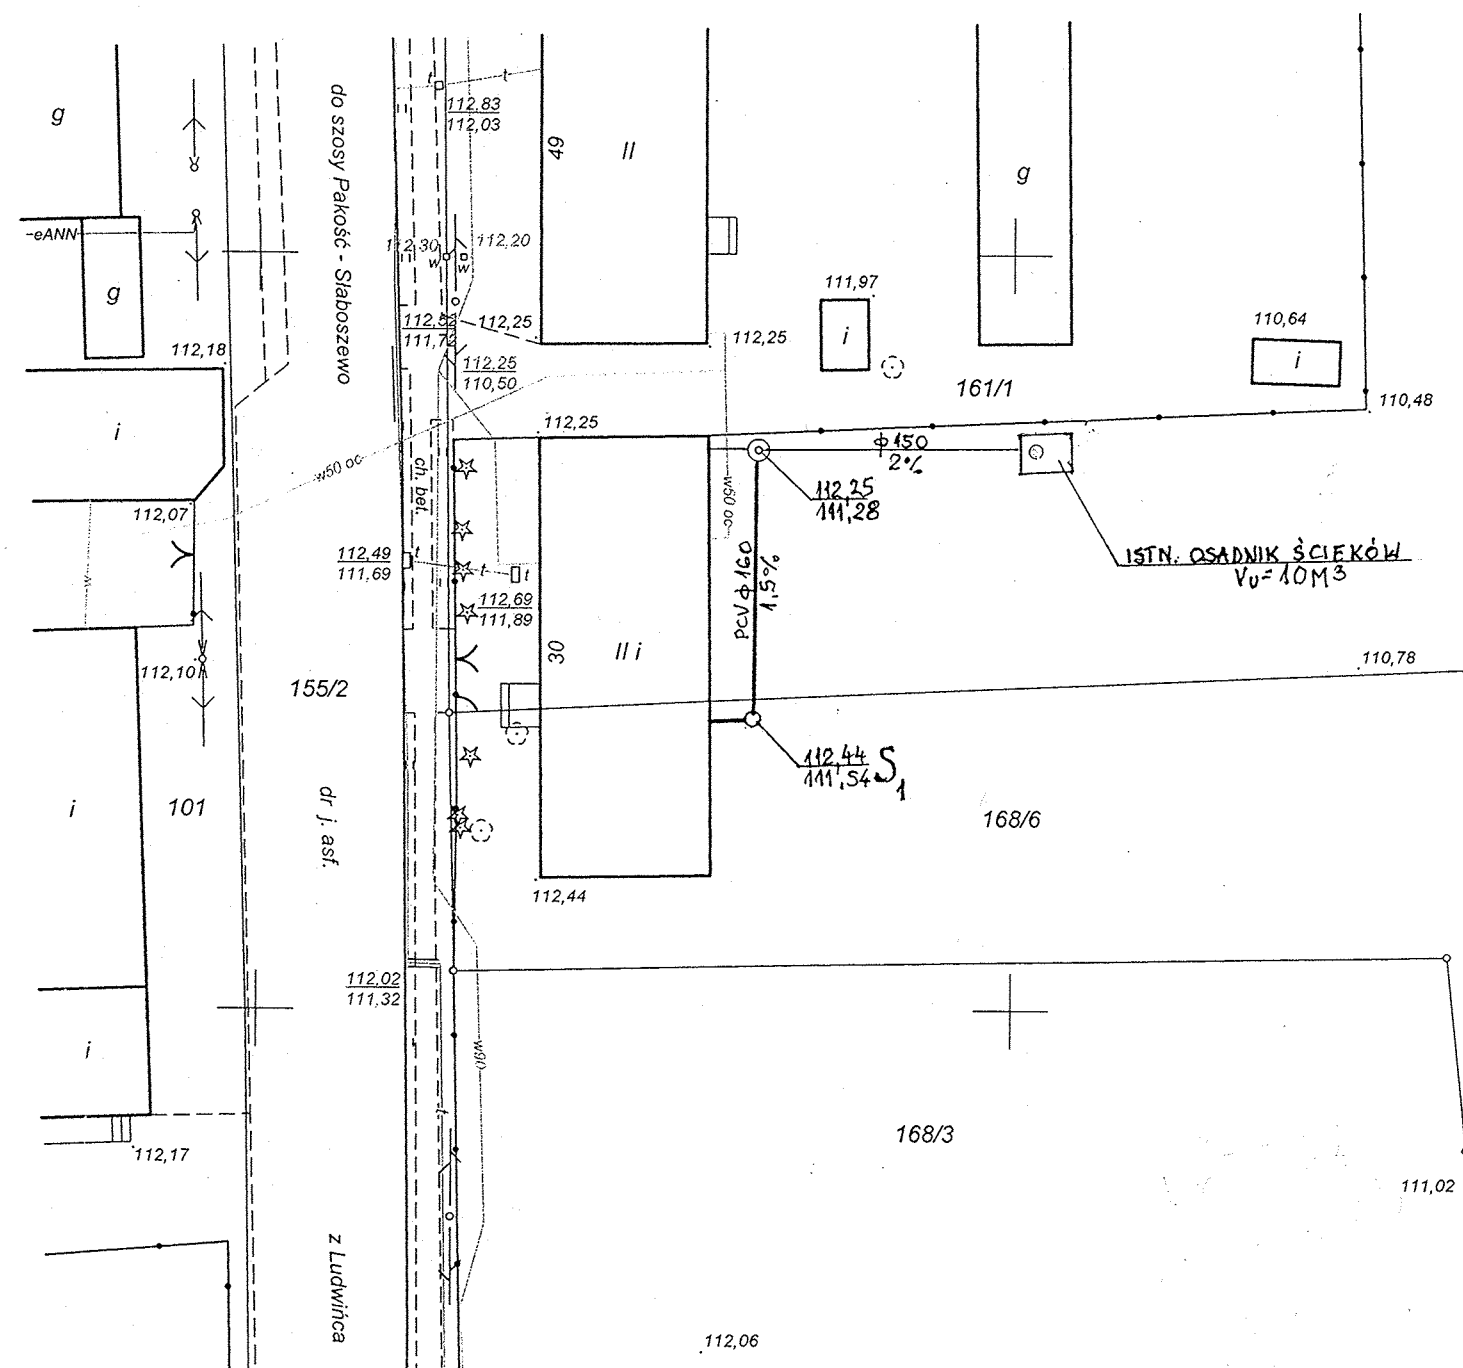

„SANIT - PROJEKT”			
Projektowanie i Nadzór Sieci, i Instalacji Sanitarnych			
Stadium: P.T.	WEWNĘTRZNA INSTAL. C.O. + KOTŁOWNIA WBUDOWANA		
Obiekt:	ADAPTACJA SZKOŁY NA LOKALE MIESZKALNE		
Lokalizacja:	RADŁOWO DZ. NR 161/1, 168/6 GM. PAKOŚĆ		
Inwestor:	URZĄD MIEJSKI - PAKOŚĆ		
Temat rys.:	PLAN SYTUACYJNY		
Skala:	SPRAWDZAJĄCY	PROJEKTANT Data: 30.11.2009	Nr rys.:
1 : 500		Andrzej Dybicz	1
		Nr upr. WBPP-NB-7210/11/81	

STAROSTWO POWIATOWE
w INOWROCŁAWIU
Powiatowy Zespół Uzgadniania
Dokumentacji Projektowej
23.10.2008