

Województwo: kujawsko-pomorskie
Powiat: Inowrocławski
Jednostka ewidencyjna: Pakość - W
Obręb: Mielno, Ludkowo


STAROSTWO POWIATOWE - RYBATOWY OŚRODEK DOKUMENTACJI
GEODEZYJNEJ I KARTOGRAFICZNEJ w INOWROCŁAWIU
W obszarze oznaczonym linią
dokonano aktualizacji treści mapy zasadniczej.
Dokumenty z pomiaru uzupełniającą przyjęto
do zasobu powiatowego w dniu 2012-04-24
Niniejsza mapa może służyć do celów projektowych.
Projektowane obiekty budowlane wymagające
pozwolenia na budowę podlegają wytyczeniu
i inwentaryzacji powykonawczej przez jednostki
uprawnione do wykonania prac geodezyjnych.
Inowrocław, 2012-04-24
(data) (imię i nazwisko, podpis, stanowisko)
służbowe osoby upoważnione)
z up. Stanisław

Stanisław
Inżynier
w Wydziale Geodezji, Kartografii
Kadasteru i Gospodarki Nieruchomościami

k.s.rob.51/03/12
ker.g.750/2012
Ark.mapy /ZUD/ 364.221.191; 193; 241; 242; 243; 244
WYKONAWCA:

USŁUGI GEODEZYJNO-KARTOGRAFICZNE
Inż. Andrzej Biedrzycki
ul. Koszewska 29, 88-140 Inowrocław
tel. 52 335 16 99; tel. kom. 509 589 174
NIP 556-103-51-97 REGON 093191230

GEODETA UPRAWNIONY
Inż. Andrzej Biedrzycki
upr. 20805

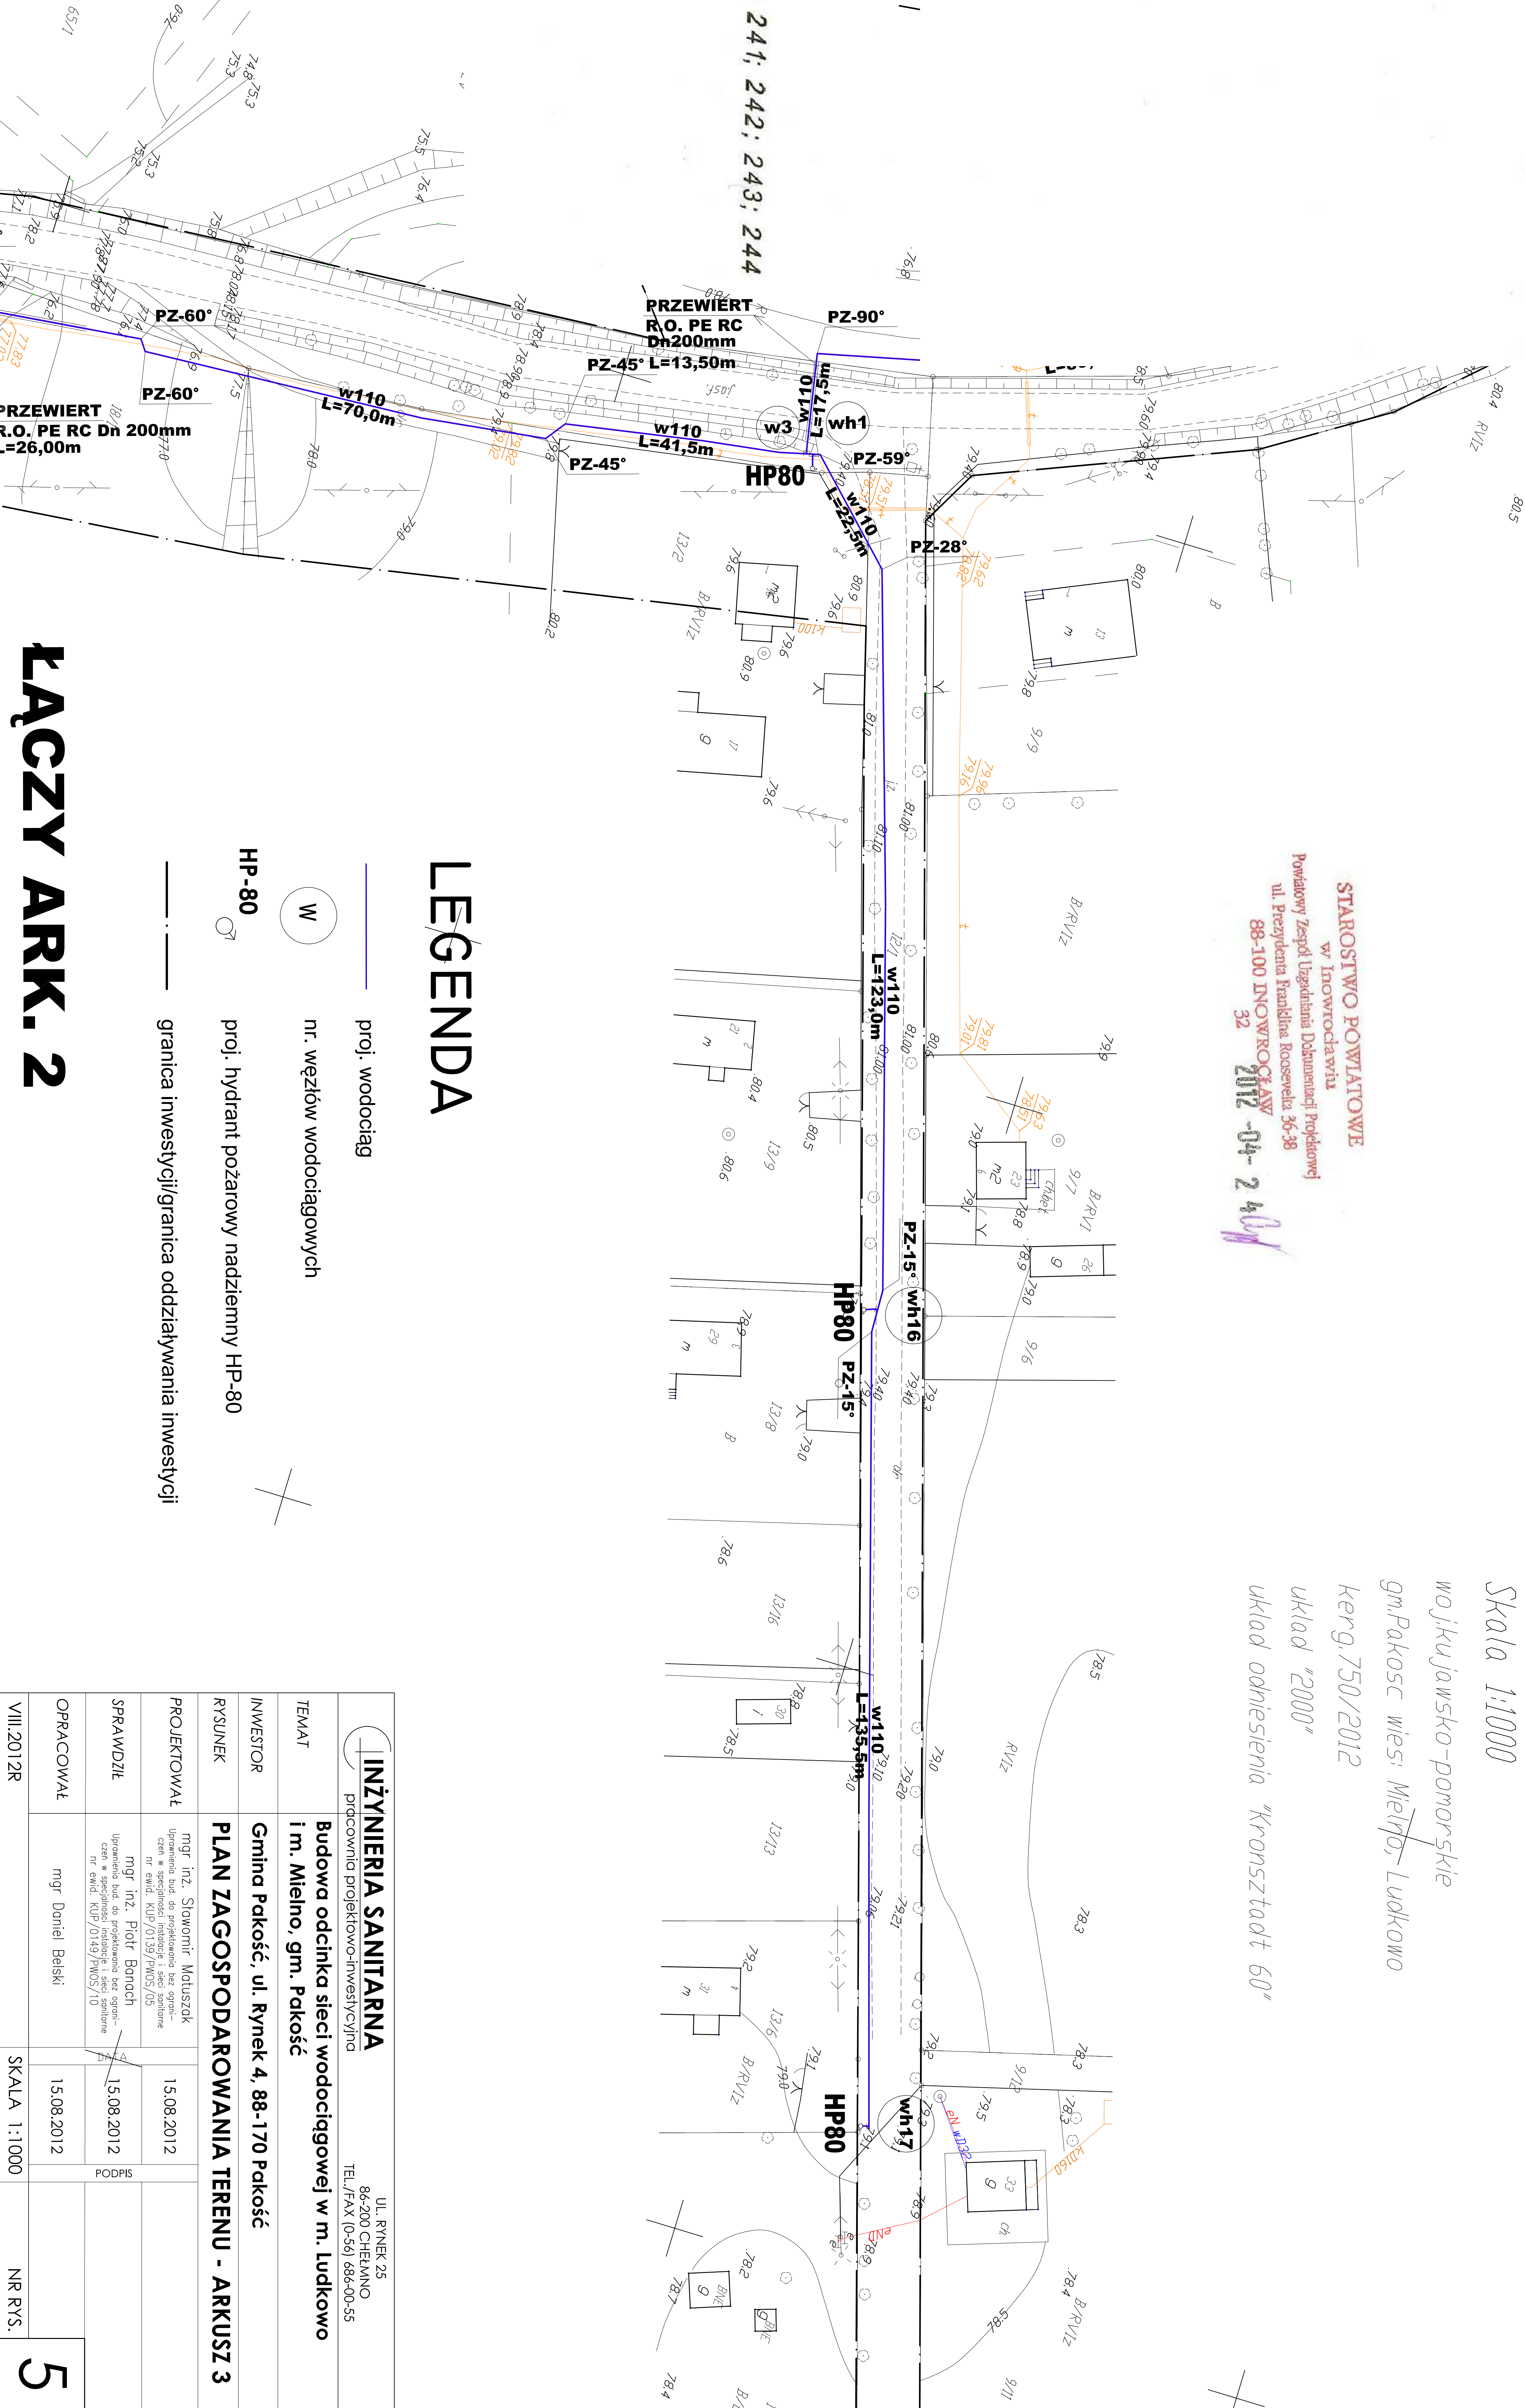

STAROSTWO POWIATOWE
w Inowrocławiu
Powiatowy Zespół Legitymacji Dokumentacji Projektowej
ul. Prezydenta Romuła Rosowskiego 36-38
88-100 INOWROCŁAW
32 2012-04-24

Mapa do celów projektowych
Skala 1:1000
województwo kujawsko-pomorskie
gm. Pakość, w. Mielno, Ludkowo
ker.g.750/2012
układ "2000"
układ odniesienia "Kronsztadt 60"

LEGENDA

- proj. wodociąg
- nr. węzłów wodociągowych
- proj. hydrant pożarowy nadzienny HP-80
- granica inwestycji/granica oddziaływania inwestycji

ŁĄCZY ARK. 2

INŻYNIERIA SANITARNA		UL. RYNEK 25	
Pracownia projektowo-inwestycyjna		86-200 CHEMNÓ	
TEMAT		Budowa odcinka sieci wodociągowej w m. Ludkowo i m. Mielno, gm. Pakość	
INWESTOR		Gmina Pakość, ul. Rynek 4, 88-170 Pakość	
RYSUNEK		PLAN ZAGOSPODAROWANIA TERENU - ARKUSZ 3	
PROJEKTOWAŁ		mgr inż. Sławomir Matuszok	
SPRAWDZIŁ		mgr inż. Piotr Bonioch	
OPRACOWAŁ		mgr Daniel Belski	
VIII.2012R		SKALA 1:1000	
		NR RYS.	

5