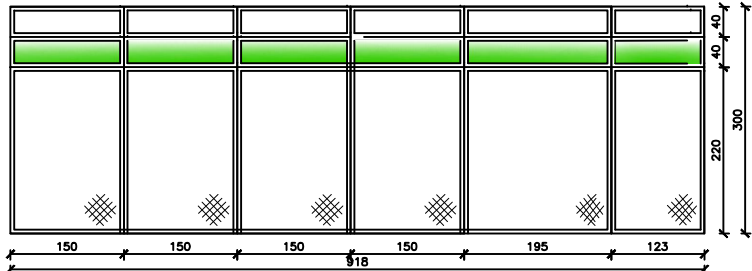
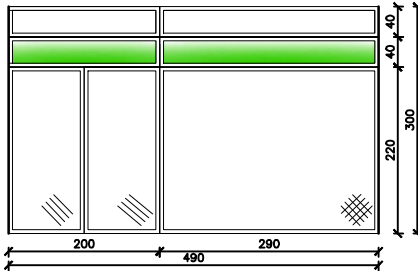
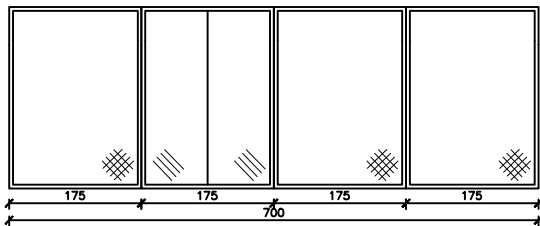
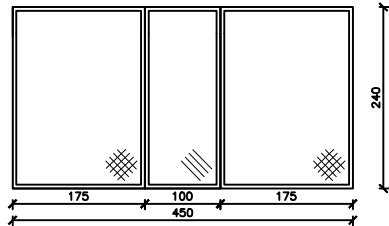


ZESTAWIENIE ŚCIAN SZKLANYCH STAŁYCH											
SYMBOL											
E1				E2		E3		E4			
											
Wymiary zestawcze		918 x 300		Wymiary zestawcze		490 x 300		Wymiary zestawcze		700 x 240	
Szerokość otworu w murze		918		Szerokość otworu w murze		490		Szerokość otworu w murze		700	
Wysokość otworu w murze		300		Wysokość otworu w murze		300		Wysokość otworu w murze		240	
RAZEM		szt.		RAZEM		szt.		RAZEM		szt.	
		1				1				1	

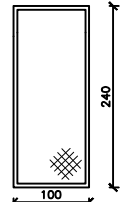
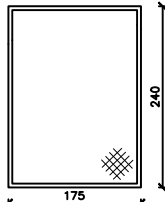
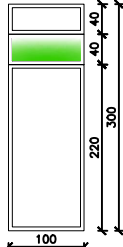
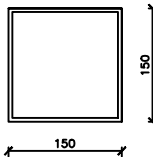
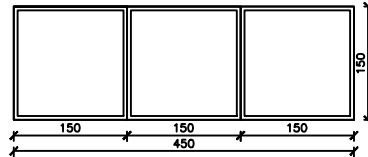
Zastrzeżenia prawne
Biuro projektowe ani jego pracownicy nie odpowiadają za wykorzystanie nieostatecznych i niepełnych wersji projektu. Wszystkie rysunki powinny być rozpatrywane razem z odpowiednimi opracowaniami branżowymi.
Jako całość projektu należy rozumieć opracowania projektowe w formie rysunkowej jak i opisowej. Biuro projektowe zastrzega sobie prawo okazania próbek materiałów budowlanych przez wykonawcę. Wszystkie wymiary należy sprawdzić na budowie. Wszelkie wyburzenia przeprowadzać wyłącznie pod kontrolą osoby posiadającej odpowiednie uprawnienia, zwracając bacznie uwagę czy usuwane elementy nie pełnią roli konstrukcyjnej. W razie wątpliwości należy natychmiast wstrzymać prace i skontaktować się z projektantem.
Jeśli dany element nie występuje na jednym rysunku, należy przyjąć, że występuje na wszystkich. Całość robót wykonywać zgodnie z aktualnymi przepisami prawa budowlanego, przepisami BHP, p.poż., sanepid oraz "Warunkami technicznymi wykonania i odbioru robót"
Uwaga!!!
1. Przed zamówieniem stolarki okiennej i drzwiowej należy bezwzględnie sprawdzić wszystkie wymiary otworów, zamawiać dopiero po uprzednim wykonaniu pomiarów dokonanych w trakcie budowy
2. Przed przystąpieniem do malowania ścian należy przygotować próbki kolorystyki w obecności projektanta
3. Zmiany w projekcie podlegają akceptacji projektanta

nazwa;

Projekt przedszkola w Pakości na działce nr 402

temat:

Projekt zmiany zagospodarowania terenu polegający na budowie budynku przedszkola na terenie działki o nr ew. 402 obręb Pakość.

ZESTAWIENIE OKIEN																													
SYMBOL																													
O1 Okno stałe, konstrukcja ciepłe aluminium , przeszklenia-szkło przeziernie			O2 Okno stałe, konstrukcja ciepłe aluminium , przeszklenia-szkło przeziernie			O3 Okno stałe, konstrukcja ciepłe aluminium , przeszklenia-szkło przeziernie			O4 Okno stałe, konstrukcja ciepłe aluminium , przeszklenia-szkło przeziernie			O5 Okno stałe, konstrukcja ciepłe aluminium , przeszklenia-szkło przeziernie																	
																													
Wymiary zestawcze			100 x 240			Wymiary zestawcze			175 x 240			Wymiary zestawcze			100 x 300			Wymiary zestawcze			150 x 150			Wymiary zestawcze			450 x 150		
Szerokość otworu w murze			100			Szerokość otworu w murze			175			Szerokość otworu w murze			100			Szerokość otworu w murze			150			Szerokość otworu w murze			450		
Wysokość otworu w murze			240			Wysokość otworu w murze			240			Wysokość otworu w murze			300			Wysokość otworu w murze			150			Wysokość otworu w murze			150		
Parter		Szt.	2	Parter		Szt.	1	Parter		Szt.	4	Parter		Szt.	1	Parter		Szt.	1	Parter		Szt.	1						

biuro projektów: ARCHITEKCI  BROMBOSZCZ-ARCHITEKCI AUTORSKA PRACOWNIA PROJEKTOWA e-mail: biuro@bromboszcz-architekci.pl ul. Marcinkowskiego 84B 88-100 Inowrocław tel. 696 422 415		inwestor: Gmina Pakość ul. Rynek 4 88-170 Pakość	
branża: ARCHITEKTURA		rysunek: ZESTAWIENIE ŚCIAN SZKLANYCH CAŁYCH ZESTAWIENIE OKIEN	
faza: PROJEKT BUDOWLANY WYKONAWCZY			
główny projektant: mgr inż. arch. Wojciech Arczyński Upr. bud nr UAN-KZ-7210/215/87		podpis:	
sprawdził: mgr inż. arch. Dorota Rubik-Sałacińska Upr. bud nr ABIT-II-7131-4/2000		podpis:	
opracowanie: mgr inż. arch. Wojciech Bromboszcz mgr inż. Piotr Czarniak			
data: luty 2018		skala: 1:100	nr rysunku: A.08