

**UCHWAŁA NR VI/52/2015
RADY MIEJSKIEJ W PAKOŚCI**

z dnia 23 czerwca 2015 r.

w sprawie przystąpienia do sporządzenia miejscowego planu zagospodarowania przestrzennego na terenie gminy Pakość dla obszaru obejmującego części obrębów geodezyjnych: Węgierce, Gorzany, Kościelec i Rycerzewo


Na podstawie art. 18 ust. 2 pkt 5 ustawy z dnia 8 marca 1990 r. o samorządzie gminnym (Dz.U. z 2013 r. poz. 594 z późn. zm.¹) oraz art. 14 ust.1 i 2 ustawy z dnia 27 marca 2003 r. o planowaniu i zagospodarowaniu przestrzennym (Dz.U. z 2015 r. poz. 199 z późn. zm.²) uchwała się, co następuje:

§ 1. Przystępuje się do sporządzenia miejscowego planu zagospodarowania przestrzennego na terenie gminy Pakość dla obszaru obejmującego części obrębów geodezyjnych: Węgierce, Gorzany, Kościelec i Rycerzewo.

§ 2. Granice obszaru objętego planem określają załączniki nr 1 - 3 do niniejszej uchwały.

§ 3. Wykonanie uchwały powierza się Burmistrzowi Pakości.

§ 4. Uchwała wchodzi w życie z dniem podjęcia.

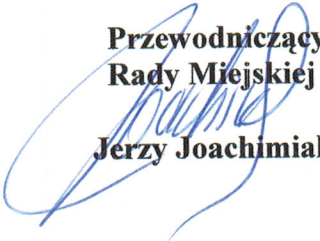
**Przewodniczący
Rady Miejskiej
Jerzy Joachimiak**

¹ Zmiany tekstu jednolitego wymienionej ustawy zostały ogłoszone w Dz. U. z 2013 r. poz. 645 i 1318 oraz z 2014 r. poz. 379 i 1072.

² Zmiana tekstu jednolitego wymienionej ustawy została ogłoszona w Dz. U. z 2015 r. poz. 443

UZASADNIENIE

do uchwały nr VI/52/2015 Rady Miejskiej w Pakości z dnia 23 czerwca 2015 r.

w sprawie przystąpienia do sporządzenia miejscowego planu zagospodarowania przestrzennego na terenie gminy Pakość dla obszaru obejmującego części obrębów geodezyjnych: Węgierce, Gorzany, Kościelec i Rycerzewo

Przystępuje się do opracowania miejscowego planu zagospodarowania przestrzennego dla projektowanej dwutorowej napowietrznej linii elektroenergetycznej NN 400 kV relacji Jasiniec-Pątnów, w celu ustalenia przeznaczenia terenu dla inwestycji celu publicznego o znaczeniu ponadlokalnym. Budowa przedmiotowej linii będzie ważnym elementem realizacji sieci przesyłowej krajowego systemu energetycznego i w znacznym stopniu przyczyni się do poprawy bezpieczeństwa energetycznego tego regionu Polski.


W związku z wnioskiem Pełnomocnika Polskich Sieci Elektroenergetycznych S.A., dotyczącym opracowania planu miejscowego dla przebiegu projektowanej dwutorowej napowietrznej linii elektroenergetycznej NN 400 kV relacji Jasiniec-Pątnów, celem określenia sposobów zagospodarowania terenów i zabudowy, stwierdzono konieczność rozpoczęcia procedury planistycznej w trybie ustawy z dnia 23 marca 2003r. o planowaniu i zagospodarowaniu przestrzennym.

Sporządzenie miejscowego planu zagospodarowania przestrzennego dla realizacji linii elektroenergetycznej 400kV pozwoli na formalne przygotowania terenu, w części obrębów geodezyjnych: Węgierce, Gorzany, Kościelec i Rycerzewo w gminie Pakość, pod planowaną inwestycję.

Na podstawie art. 21 ust. 2 pkt 4 ustawy i planowaniu i zagospodarowaniu przestrzennym koszty opracowania planu dla inwestycji celu publicznego obciążają inwestora, realizującego ww. inwestycję, w części, w jakiej jest on bezpośrednią konsekwencją zamiaru realizacji tej inwestycji.

BURMISTRZ
Wiesław Kończal

Załącznik nr 3
Do Uchwały nr .../.../2019...
Rady Miejskiej w Pakości
Z dnia ...

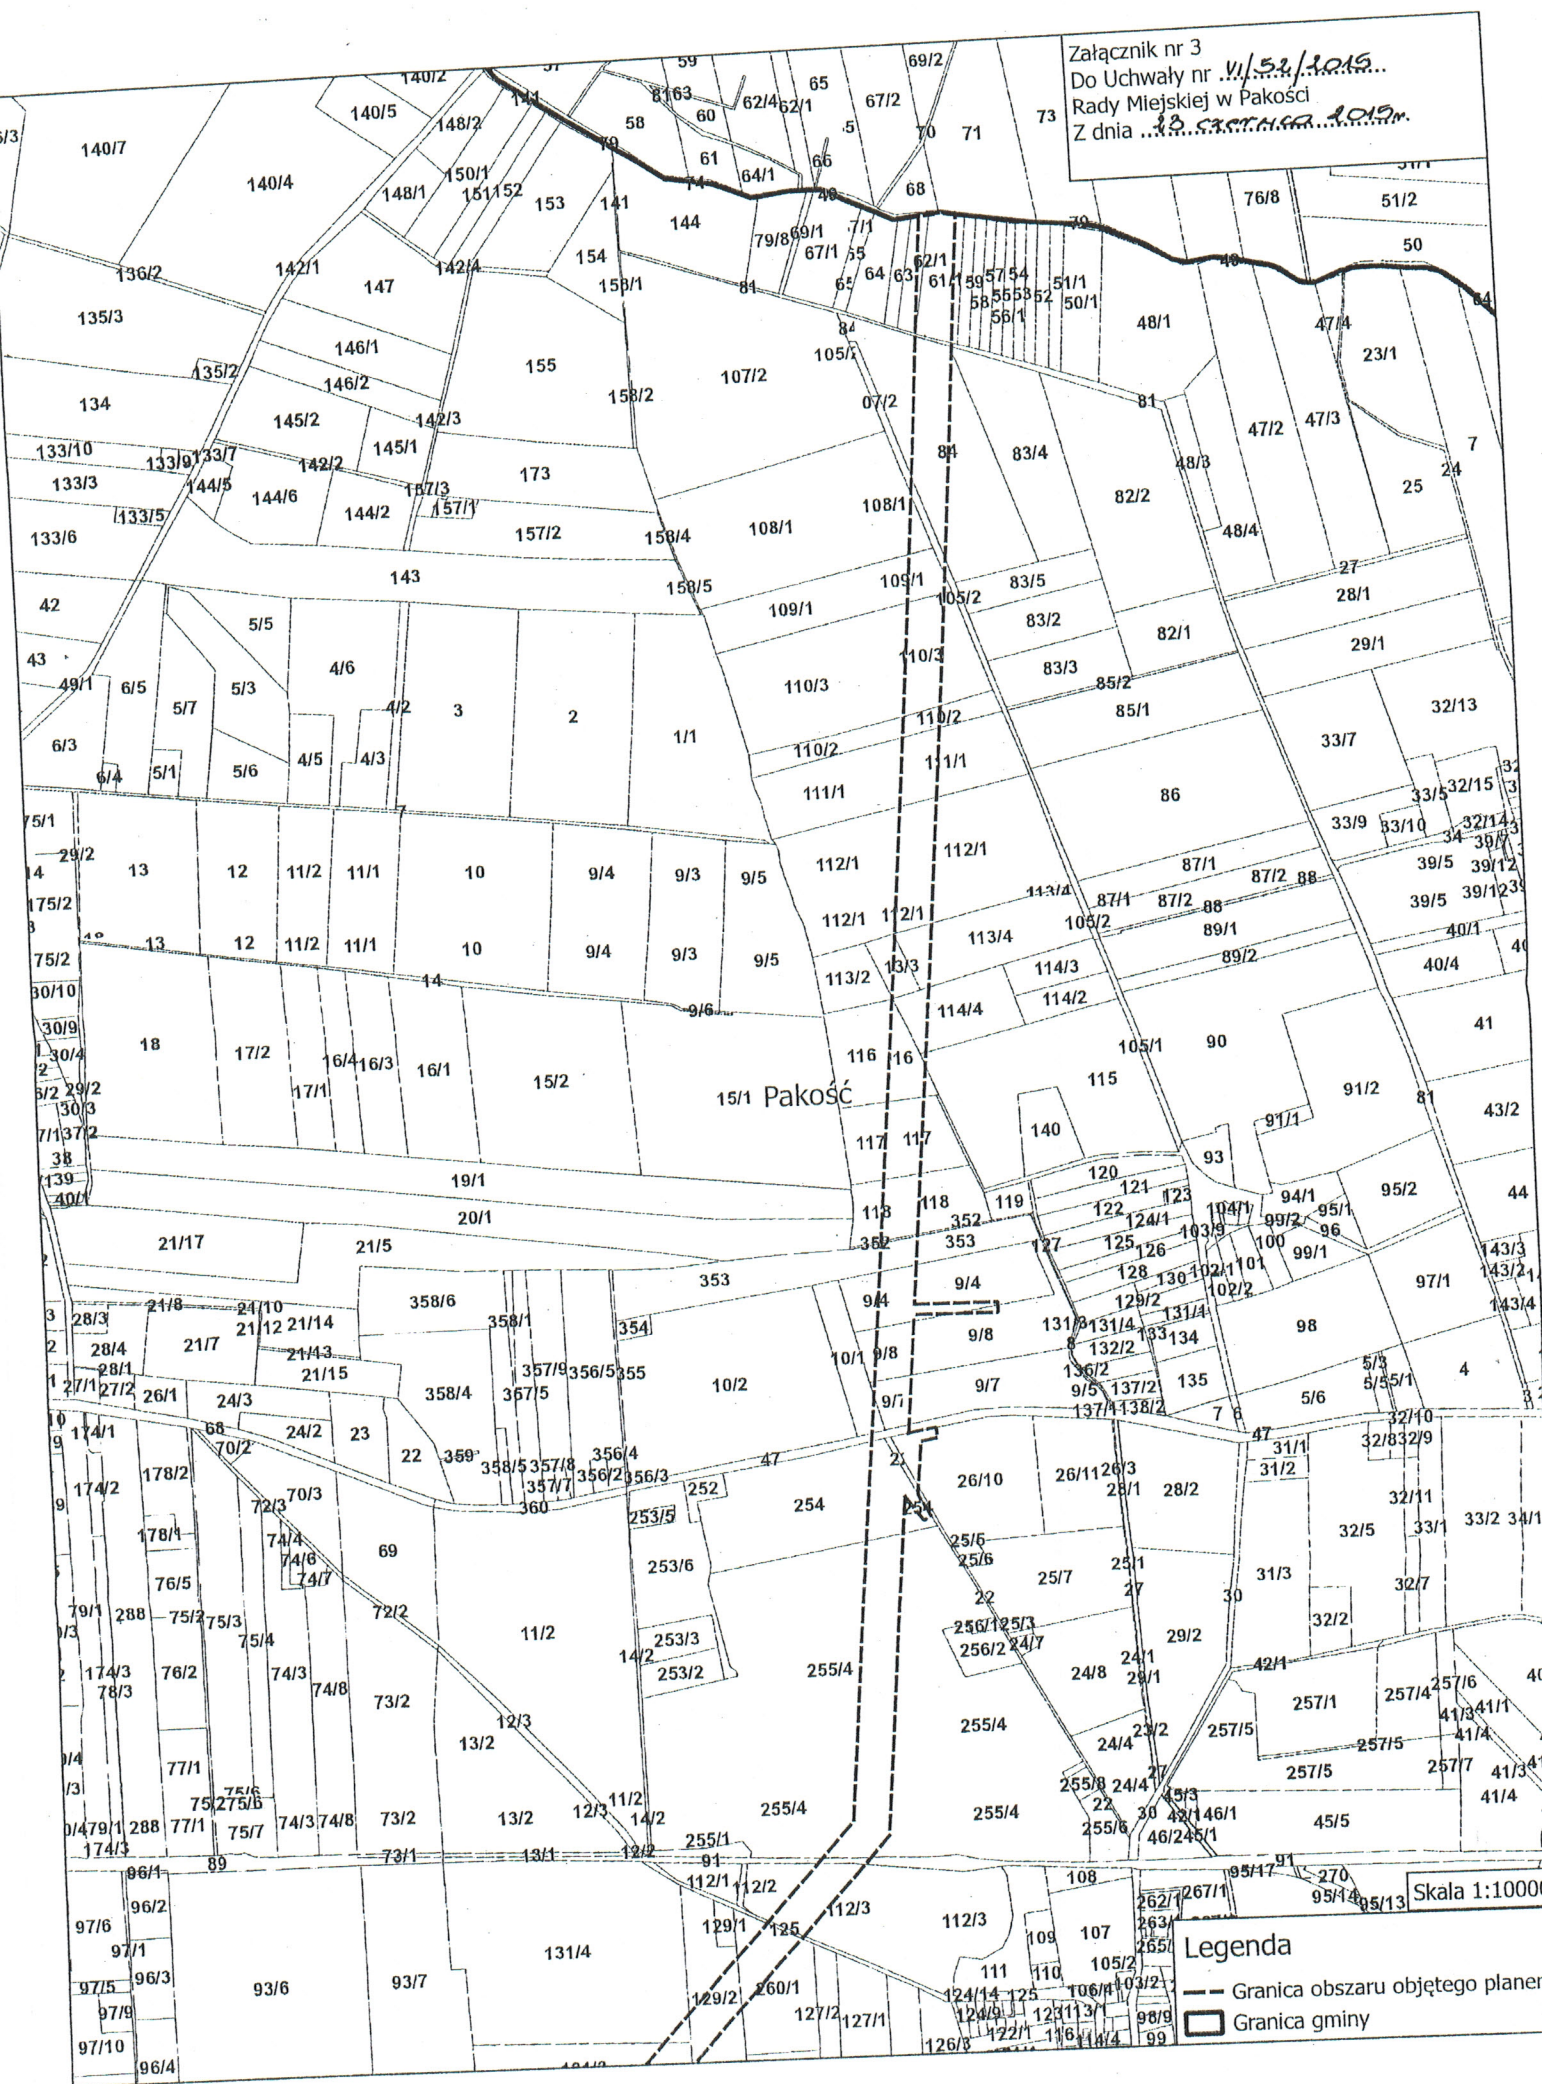

15/1 Pakość

Legenda

- Granica obszaru objętego planem
- Granica gminy

Skala 1:10000