


MIEJSCOWY PLAN ZAGOSPODAROWANIA PRZESTRZENNEGO DLA TERENÓW POŁOŻONYCH W OBRĘBACH ŁĄCKO, RYBITWY I WIELOWIEŚ, GMINA PAKOŚĆ


SKALA 1:2000
0 20 40 60 80 100m

Załącznik nr 2
do Uchwały Nr
Rady Miejskiej w Pakoście
z dnia

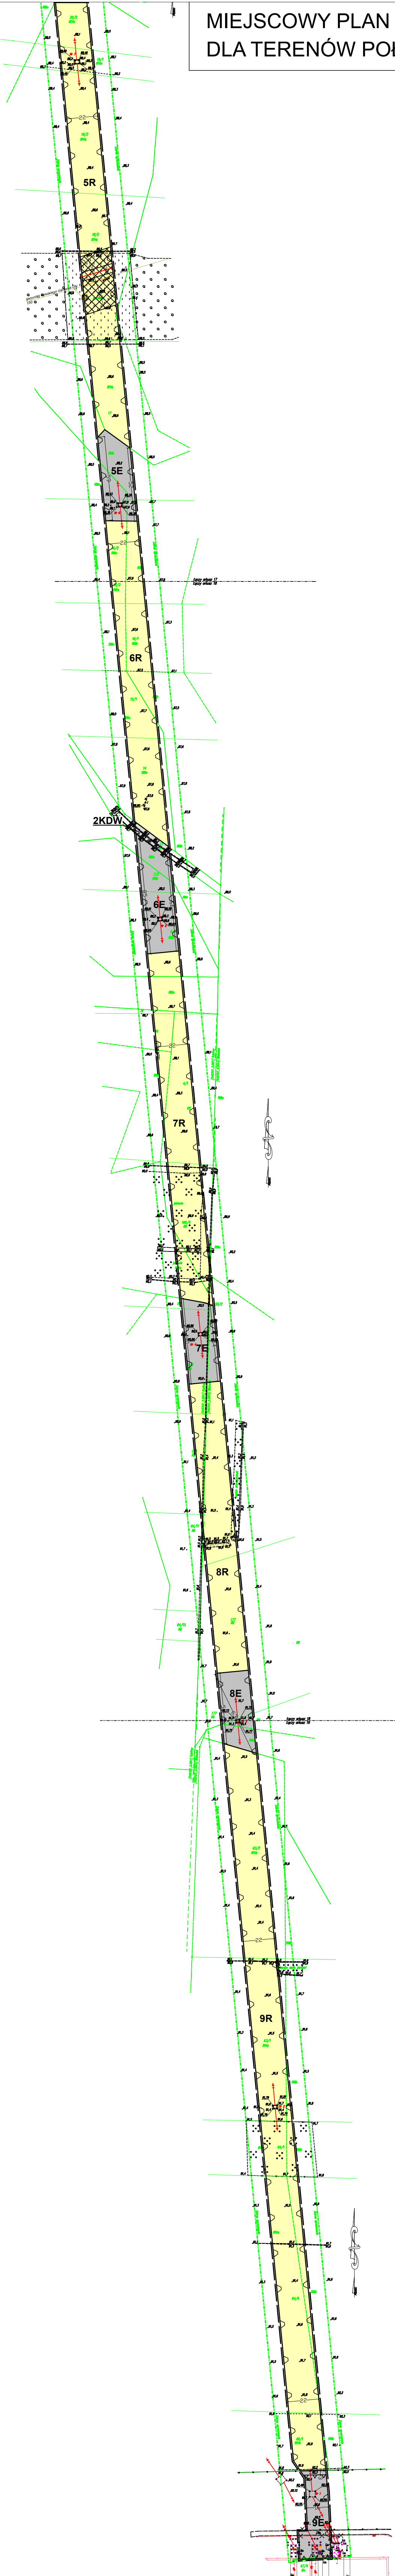

- OZNACZENIA**
- USTALENIA PLANU:**
- GRANICA OBSZARU OBJĘTEGO PLANEM
 - LINIE ROZGRANICZAJĄCE TERENY O RÓŻNYM PRZEZNACZENIU LUB RÓŻNYCH ZASADACH ZAGOSPODAROWANIA
 - NIEPRZEKRACZALNE LINIE ZABUDOWY
 - E** TERENY INFRASTRUKTURY TECHNICZNEJ - ELEKTROENERGETYKA
 - R** TERENY ROLNICZE
 - KDW** TERENY DRÓG WEWNĘTRZNYCH
- INFORMACJE**
- OBZAR OBJĘTY PLANEM ZNAJDUJE SIĘ W GRANICY GŁÓWNEGO ZBIORNIKA WÓD PODZIEMNYCH NR 143 "SUBZBIORNIK INOWROCŁAW - GNIEZNO"
 - ISTNIEJĄCY GAZOCIĄG WYSOKIEGO CIŚNIENIA DN 150 RELACJI LATKOWO - PAKOŚĆ WRAZ ZE STREFĄ KONTROLOWANĄ
 - PROJEKTOWANY GAZOCIĄG WYSOKIEGO CIŚNIENIA DN 300 RELACJI LATKOWO - WRZOSY WRAZ ZE STREFĄ KONTROLOWANĄ
 - GRANICE PASA OCHRONY FUNKCYJNEJ LINII ELEKTROENERGETYCZNEJ 110 kV
 - LINIE WYMIAROWE

WYRYS ZE STUDIUM UWARUNKOWAŃ I KIERUNKÓW ZAGOSPODAROWANIA PRZESTRZENNEGO GMINY PAKOŚĆ

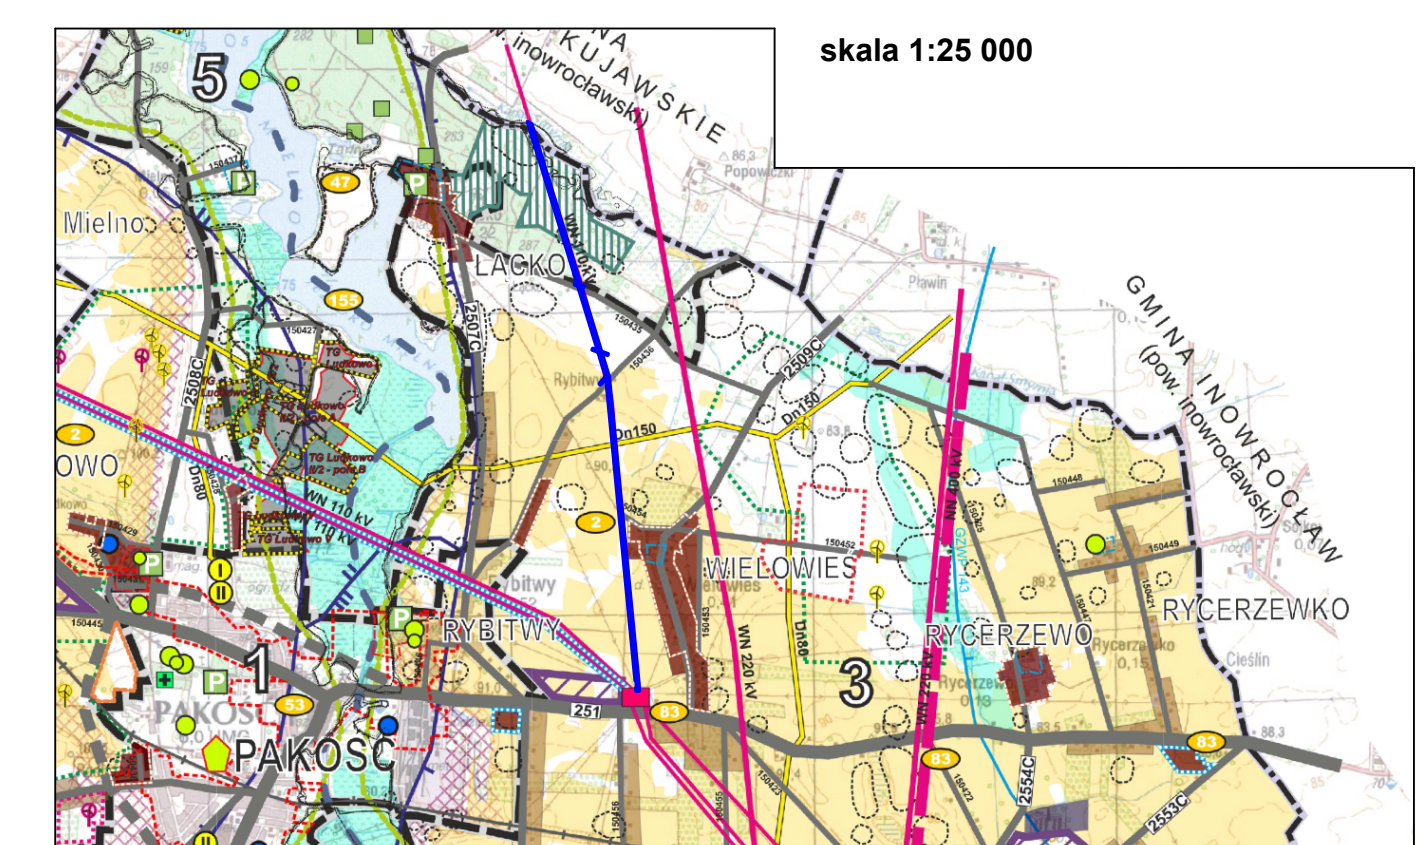

- GRANICE OPRACOWANIA**
- granice gminy Pakość
 - obszar jednostki miejscowej - szczególne ustalenia na Załączniku nr 5
- HIERARCHIA SIECI OSADNICZEJ ORAZ OBSŁUGA LUDNOŚCI**
- PAKOŚĆ** siedziba gminy - ośrodek obsługi ludności o znaczeniu lokalnym
- KOŚCIELEC** ośrodek uzupełniający o znaczeniu lokalnym
- RADŁOWO** pozostałe wsie sołectwa
- Gieblina** pozostałe wsie
- KOŚCIELEC** ośrodek kwalifikacji funkcji obsługi ludności o znaczeniu ponadlokalnym
- INFRASTRUKTURA TECHNICZNA**
- INFRASTRUKTURA TRANSPORTOWA**
- drogi wojewódzkie
 - drogi powiatowe
 - drogi gminne
 - projektowane obwodnice Pakościa w przebiegu dróg wojewódzkich
- INFRASTRUKTURA TECHNICZNA**
- projektowana napowietrzna linia elektroenergetyczna NN 400 kV
 - linia elektroenergetyczna NN 220 kV
 - główny punkt zasilania
 - gazociąg wysokiego ciśnienia
 - stacje gazowe redukcyjno-pomiarowe I stopnia II stopnia
 - komunalne ujęcia wody
 - teren komunalnego składowiska odpadów
- TERENY ZAMKNIĘTE**
- teren linii kolejowych
- ZADANIA PUBLICZNE O ZNACZENIU PONADLOKALNYM (OKREŚLONE W PLANIE ZAGOSP. PRZESTRZ. WOJEWÓDZTWA)**
- 39 numer zadania w Planie Zagospodarowania Przemysłowego Województwa
- Uwagi:
Załącznik nr 2 dotyczy wszystkich gruntów rolnych chronionych klas I-III
Zadanie nr 39 i 40 dotyczą całego obszaru gminy
Zadanie nr 50 straciło aktualność (zmiana polityki województwa w zakresie gospodarki odpadami)
- PODZIAŁ GMINY NA JEDNOSTKI POLITYKI PRZESTRZENNEJ**
- granice jednostek
 - oznaczenia i profil funkcjonalny jednostek
 - 1. Wielofunkcyjna jednostka miejska
 - 2. Jednostka osadniczo-rolnicza zachodnia
 - 3. Jednostka osadniczo-rolnicza wschodnia
 - 4. Jednostka o funkcjach gospodarczych
 - 5. Jednostka wielofunkcyjna
 - 6. Jednostka ekologiczno-rekreacyjna
- KIERUNKI ZAGOSPODAROWANIA PRZESTRZENNEGO**
- TERENY, W KTÓRYCH NIE NASTĄPI ZMIANA FUNKCJI (DO ADAPTACJI I UZUPEŁNIENIA)**
- teren istniejącej zabudowy miejscowości (w zabudowie zwartej) oraz jej bezpośredniego sąsiedztwa
 - teren istniejącej zabudowy miejscowości (w zabudowie rozproszonej oraz zabudowie ulicowej) oraz jej bezpośredniego sąsiedztwa
 - teren istniejącej zabudowy o funkcjach gospodarczych i hodowlanych poza zwartą zabudową miejscowości
 - teren, na którym dopuszcza się realizację urządzeń wytwarzających energię z odnawialnych źródeł energii o mocy przekraczającej 100 kW wraz z terenami stref ochronnych związanych z ograniczeniami w zabudowie oraz zagospodarowaniu i użytkowaniu terenu - adaptacja istniejących siłowni wiatrowych z dopuszczeniem ich przebudowy lub rozbudowy oraz zmiany parametrów
 - pozostałe tereny - dla których nie wskazuje się zmiany funkcji oraz charakteru zagospodarowania - z wyjątkiem dopuszczenia eksploatacji kopalni i dokonywania zasiekan
 - granice obowiązków miejscowych planów zagospodarowania przestrzennego

Rysunek Studium sporządzono na kopii mapy topograficznej pochodzącej z państwowego zasobu geodezyjnego i kartograficznego