


Pakość, ul. Fabryczna
skala 1: 500

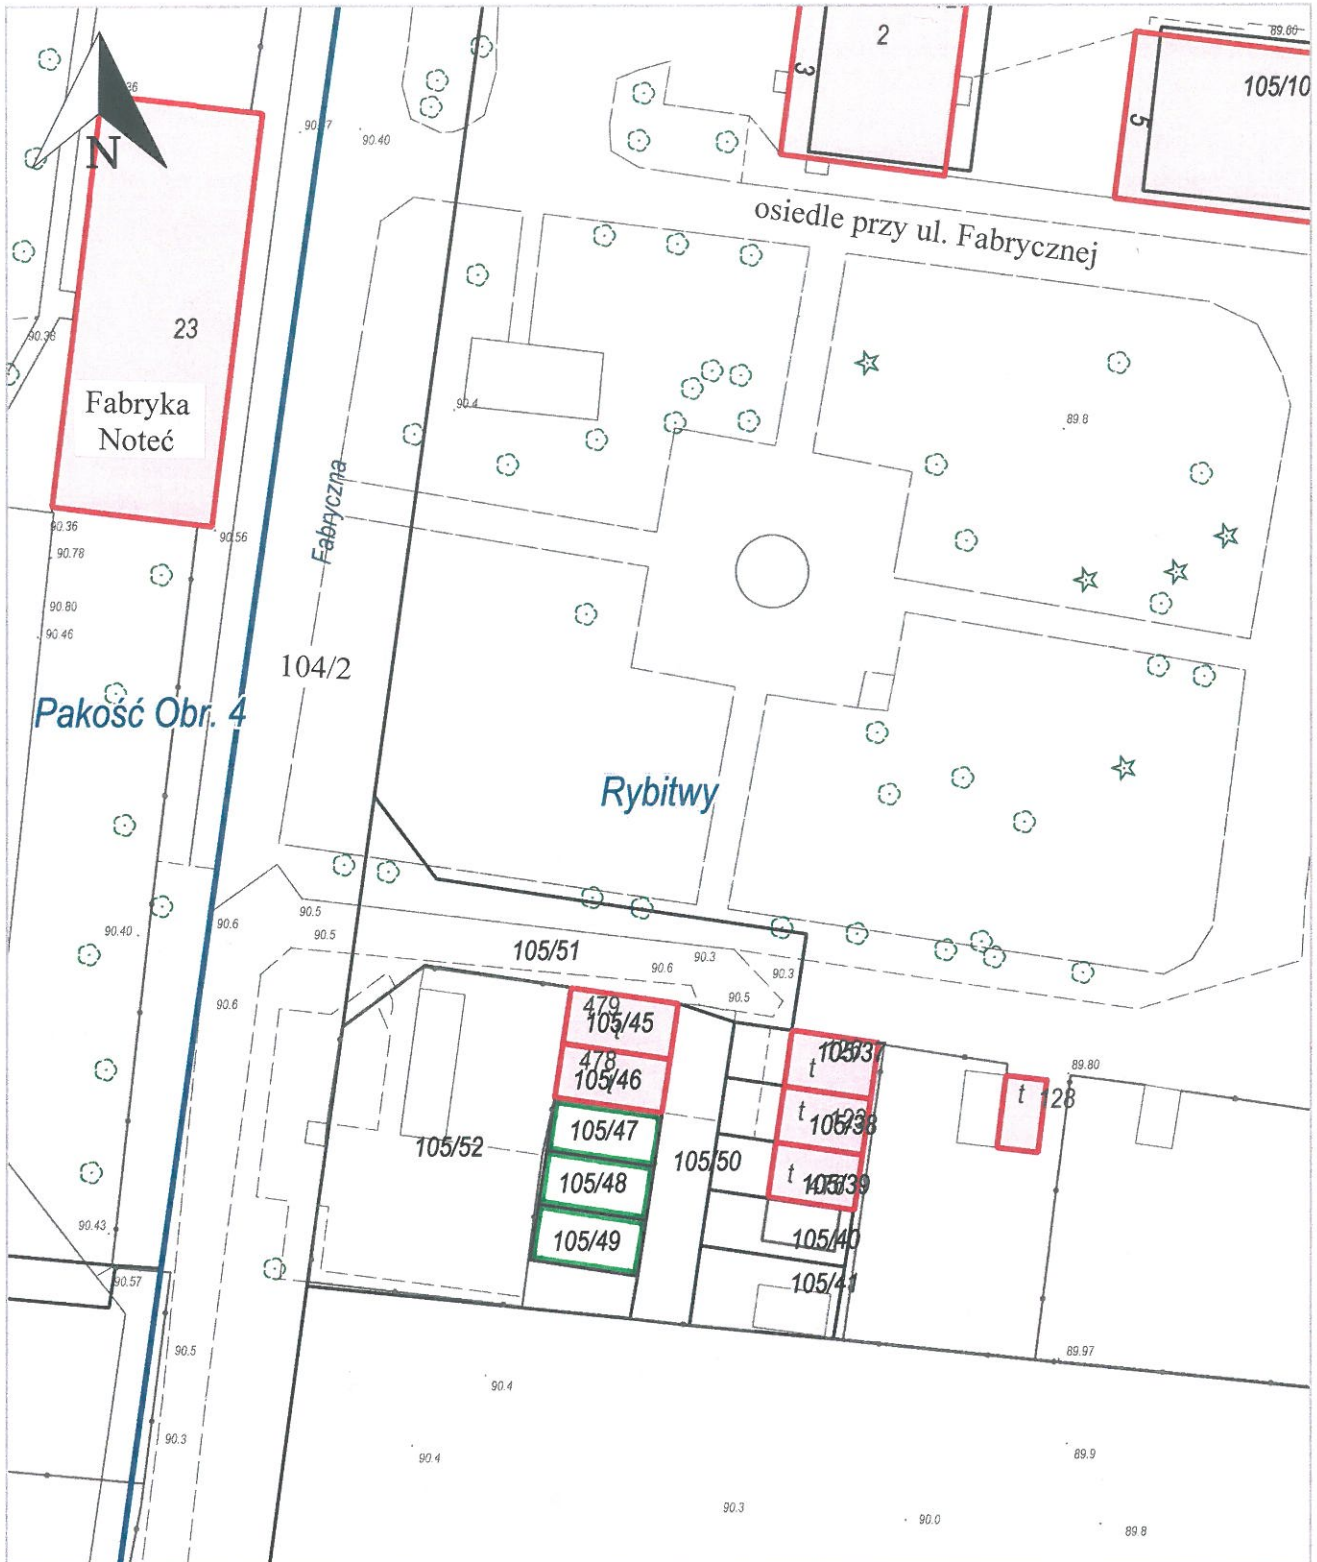

Rybitwy, Pakość | Pakość Obr. 4, Pakość - M