



PRZEDSIĘBIORSTWO USŁUG GMINNYCH

SPÓŁKA Z O.O.

88-170 PAKOŚĆ

INOWROCŁAWSKA 14

Pakość, dnia 18.03.2014r.

L.dz. DWM nr 486/2014

**Pracownia Projektowo-Inwestycyjna
INŻYNIERIA SANITARNA
Sławomir Matuszak
ul. Rynek 25
86-200 Chełmno**

Dotyczy zadania pn: Budowa odcinków sieci kanalizacji sanitarnej i deszczowej wraz z budową i przebudową nawierzchni i chodników w ul. Różanej w Pakości.

Na podstawie § 33 Regulaminu dostarczania wody i odprowadzania ścieków (Uchwała Rady Miejskiej Nr XIV/112/08) oraz w związku z wnioskiem z dnia 05.03.2014 roku, Przedsiębiorstwo Usług Gminnych Spółka z o.o. w Pakości informuje:

- sieć kanalizacji sanitarnej należy zaprojektować i wykonać z rur PCV Ø200,
- przykanaliki do nieruchomości zaprojektować i wykonać z rur PCV Ø160, zakańczając je studzienką rewizyjną,
- nowy odcinek sieci kanalizacyjnej długości ok 150 m biegnący w działce nr 374 należy włączyć na wysokości działki oznaczonej numerem 373 do istniejącej sieci kanalizacyjnej biegnącej w działce nr 285/2,
- nowy odcinek sieci kanalizacyjnej długości ok 300 m biegnący w działce nr 361 na wysokości numeru 18 i 20 połączyć z projektowaną siecią biegnącą w działce nr 347 oraz z istniejącą siecią kanalizacji znajdującą się w działce nr 361 na wysokości numeru 26,
- ze względu na brak oznaczeń rzędnych terenu objętego projektowaniem na załączonej mapie, należy przewidzieć konieczność zaprojektowania i wykonania zbiorczej tłoczni ścieków bądź indywidualnych przepompowni,
- wody deszczowe i roztopowe powstające na przedmiotowym terenie należy zebrać w sieć kanalizacji deszczowej, a następnie po podczyszczeniu w separatorze piasków i substancji ropopochodnych skierować do Kanału Noteckiego przechodząc przez działki nr 369 i 310/11 (odcinek długości ok 270 m),
- przy budowie sieci należy zwrócić szczególną uwagę na istniejącą infrastrukturę i w miejscach wystąpienia kolizji prace wykonywać wyłącznie metodą ręczną.

Niniejsze warunki są ważne przez okres dwóch lat i należy je dołączyć do projektu budowlanego przedkładanego do uzgodnienia. Jeden egzemplarz (nr 4) uzgodnionej dokumentacji pozostaje w archiwum Przedsiębiorstwa.

DYREKTOR SPÓŁKI
PREZES ZARZĄDU

mgr inż. Maciej Wojtyśiak

Przedsiębiorstwo Usług Gminnych Sp. z o.o.

NIP. 556-000-42-66, Regon 090052136

KRS 0000217987, kapitał zakładowy 3 734 060,00zł

www.pugpakosc.pl, e-mail: pugpak@pro.onet.pl

§ 052 351 85 20



PRZEDSIĘBIORSTWO USŁUG GMINNYCH

SPÓŁKA Z O.O.

88-170 PAKOŚĆ

INOWROCŁAWSKA 14

Pakość, dnia 04.12.2014r.

L.dz. DWM nr 2252/2014

**Pracownia Projektowo-Inwestycyjna
INŻYNIERIA SANITARNA
Sławomir Matuszak
ul. Rynek 25
86-200 Chelmno**

Na podstawie § 33 Regulaminu dostarczania wody i odprowadzania ścieków (Uchwała Rady Miejskiej Nr XIV/112/08) oraz w związku z wnioskiem z dnia 24 listopada 2014 roku (data wpływu 26.11.2014r.) dotyczącym wydania warunków technicznych na wymianę istniejącego odcinka sieci wod-kan. na ul. Różanej w Pakości, Przedsiębiorstwo Usług Gminnych Spółka z o.o. w Pakości informuje:

- sieć wodociagową zaprojektować i wykonać z PCV lub PE o tej samej średnicy wraz z nawiertkami, zasuwami i przyłączami do granicy działki,
- do budowy przyłączy wodociagowych zaleca się stosowanie rur PE HD Ø40 oraz zasuw klinowych z miękkim uszczelnieniem,
- nieruchomość położona przy ul. Jankowskiej 17 (dz. nr 297) posiada przyłącze wody od strony ul. Różanej – należy je także uwzględnić,
- sieć kanalizacji sanitarnej należy zaprojektować i wykonać z rur PCV Ø200,
- przykanaliki do nieruchomości zaprojektować i wykonać z rur PCV Ø160, zakańczając je studzienką rewizyjną,
- przy budowie sieci należy zwrócić szczególną uwagę na istniejącą infrastrukturę i w miejscach wystąpienia kolizji prace wykonywać wyłącznie metodą ręczną.

Niniejsze warunki są ważne przez okres dwóch lat i należy je dołączyć do projektu budowlanego przedkładanego do uzgodnienia. Jeden egzemplarz (nr 4) uzgodnionej dokumentacji pozostaje w archiwum Przedsiębiorstwa.

Otrzymują:

1. Adresat.
2. a/a

DYREKTOR SPÓŁKI
PREZES ZARZĄDU

mgr inż. Maciej Wojtyśiak

Przedsiębiorstwo Usług Gminnych Sp. z o.o.

NIP. 556-000-42-66, Regon 090052136

KRS 0000217987, kapitał zakładowy 3 734 060,00zł

www.pugpakosc.pl, e-mail: pugpak@pro.onet.pl

§ 052 351 85 20

Wytyczne do naniesienia nr 70/2014

Temat przedłożonego projektu: Proj. budowy sieci kanalizacji sanitarnej i deszczowej w m. Pakość ul. Różana.

Warunki naniesienia:


1. Istniejące uzbrojenie energetyczne podziemne – własność ENEA OPERATOR sp. z o.o. zaznaczono w projekcie kolorem *czzerwonym* stosując następujące oznaczenia:
KABLE SN — · — · — · — · — , KABLE NN — · — · — · — i KABLE OŚWIETLENIOWE — — — — .
Istniejące kable energetyczne będące w naszej eksploatacji naniesiono orientacyjnie.
2. Zastrzegamy sobie aby prace ziemne prowadzone w strefie ochronnej wynoszącej pięć metrów z każdej strony kabla wykonywane były ręcznie bez użycia sprzętu zmechanizowanego. Szczegółowy przebieg i usytuowanie urządzeń w terenie należy ustalić na podstawie przekopów kontrolnych.
3. Wykonawca z 7-dniowym wyprzedzeniem pisemnie powiadomi ENEA OPERATOR sp. z o.o. Rejon Dystrybucji Inowrocław o rozpoczęciu prac. Bezpośrednio przed przystąpieniem do prac ziemnych należy zaktualizować naniesienie.
4. Przy prowadzeniu prac w razie odkrycia urządzeń energetycznych należy je zabezpieczyć przed uszkodzeniem i osiadaniem ziemi. Skrzyżowania i zbliżenia należy wykonać zgodnie z obowiązującymi normami, kable w tych miejscach zabezpieczyć rurami dwudzielnymi lub w inny sposób uzgodniony z Sekcją Majątku Sieciowego, a przed zasypaniem zgłosić do odbioru.
5. ENEA OPERATOR Sp. z o.o. informuje, że nie będzie ponosił kosztów przebudowy i poziomowania swoich urządzeń w przypadku zmiany rzędnych wysokości terenu w wyniku realizacji projektu.
6. Po rozwiązaniu kolizji dokonać jej inwentaryzacji geodezyjnej sytuacyjno-wysokościowej metodą bezpośrednią, którą w dniu odbioru technicznego należy przekazać do Rejonu Dystrybucji Inowrocław
7. Sieć elektroenergetyczna napowietrzna nie jest nanoszona, jednak przy projektowaniu należy zachować obowiązujące w tym zakresie przepisy i normy.
8. Zobowiązuje się inwestora budowanego obiektu i wykonawcę robót do prowadzenia prac wykluczających możliwość powstania awarii oraz:
 - a) pokrycia kosztów ewentualnej awarii sieci elektroenergetycznej i niedostarczonej energii elektrycznej odbiorców mających jednostronne zasilanie;
 - b) poniesienie kosztów związanych z ewentualnym określonym wstrzymaniem dostawy prądu dla odbiorców;
 - c) udzielenia pomocy materialnej i sprzętowej dla szybkiego usunięcia awarii;
 - d) powiadomienia odbiorców o przyczynach braku prądu.
9. Niniejsze naniesienie nie zwalnia z przedłożenia projektu w Powiatowym Zespole Uzgadniania Dokumentacji Projektowej w Starostwie Powiatowym.
10. Niniejsze naniesienie jest niezbędnym załącznikiem do projektu.
11. Zastrzegamy możliwość wystąpienia w terenie urządzeń i kabli nie zinwentaryzowanych, wyłączonych z eksploatacji lub nie będących własnością Enea Operator. Powyższy fakt należy niezwłocznie zgłosić do Sekcji Zarządzania Majątkiem Sieciowym w celu określenia trybu postępowania z tym uzbrojeniem.
12. Powyższe wytyczne do naniesienia informują o istniejącym uzbrojeniu energetycznym podziemnym. Celem uzyskania warunków ewentualnej przebudowy dla usunięcia kolizji należy wystąpić z odrębnym pismem do RD Inowrocław dołączając plan naniesienia.

Uwagi

Naniesienie ważne 3 lata.

Inowrocław, dnia 03-04-2014r.

ENEA Operator S.A.
Rejon Dystrybucji Inowrocław
Sektora Inżynieria
Kierownik
Lucjan Ciepły

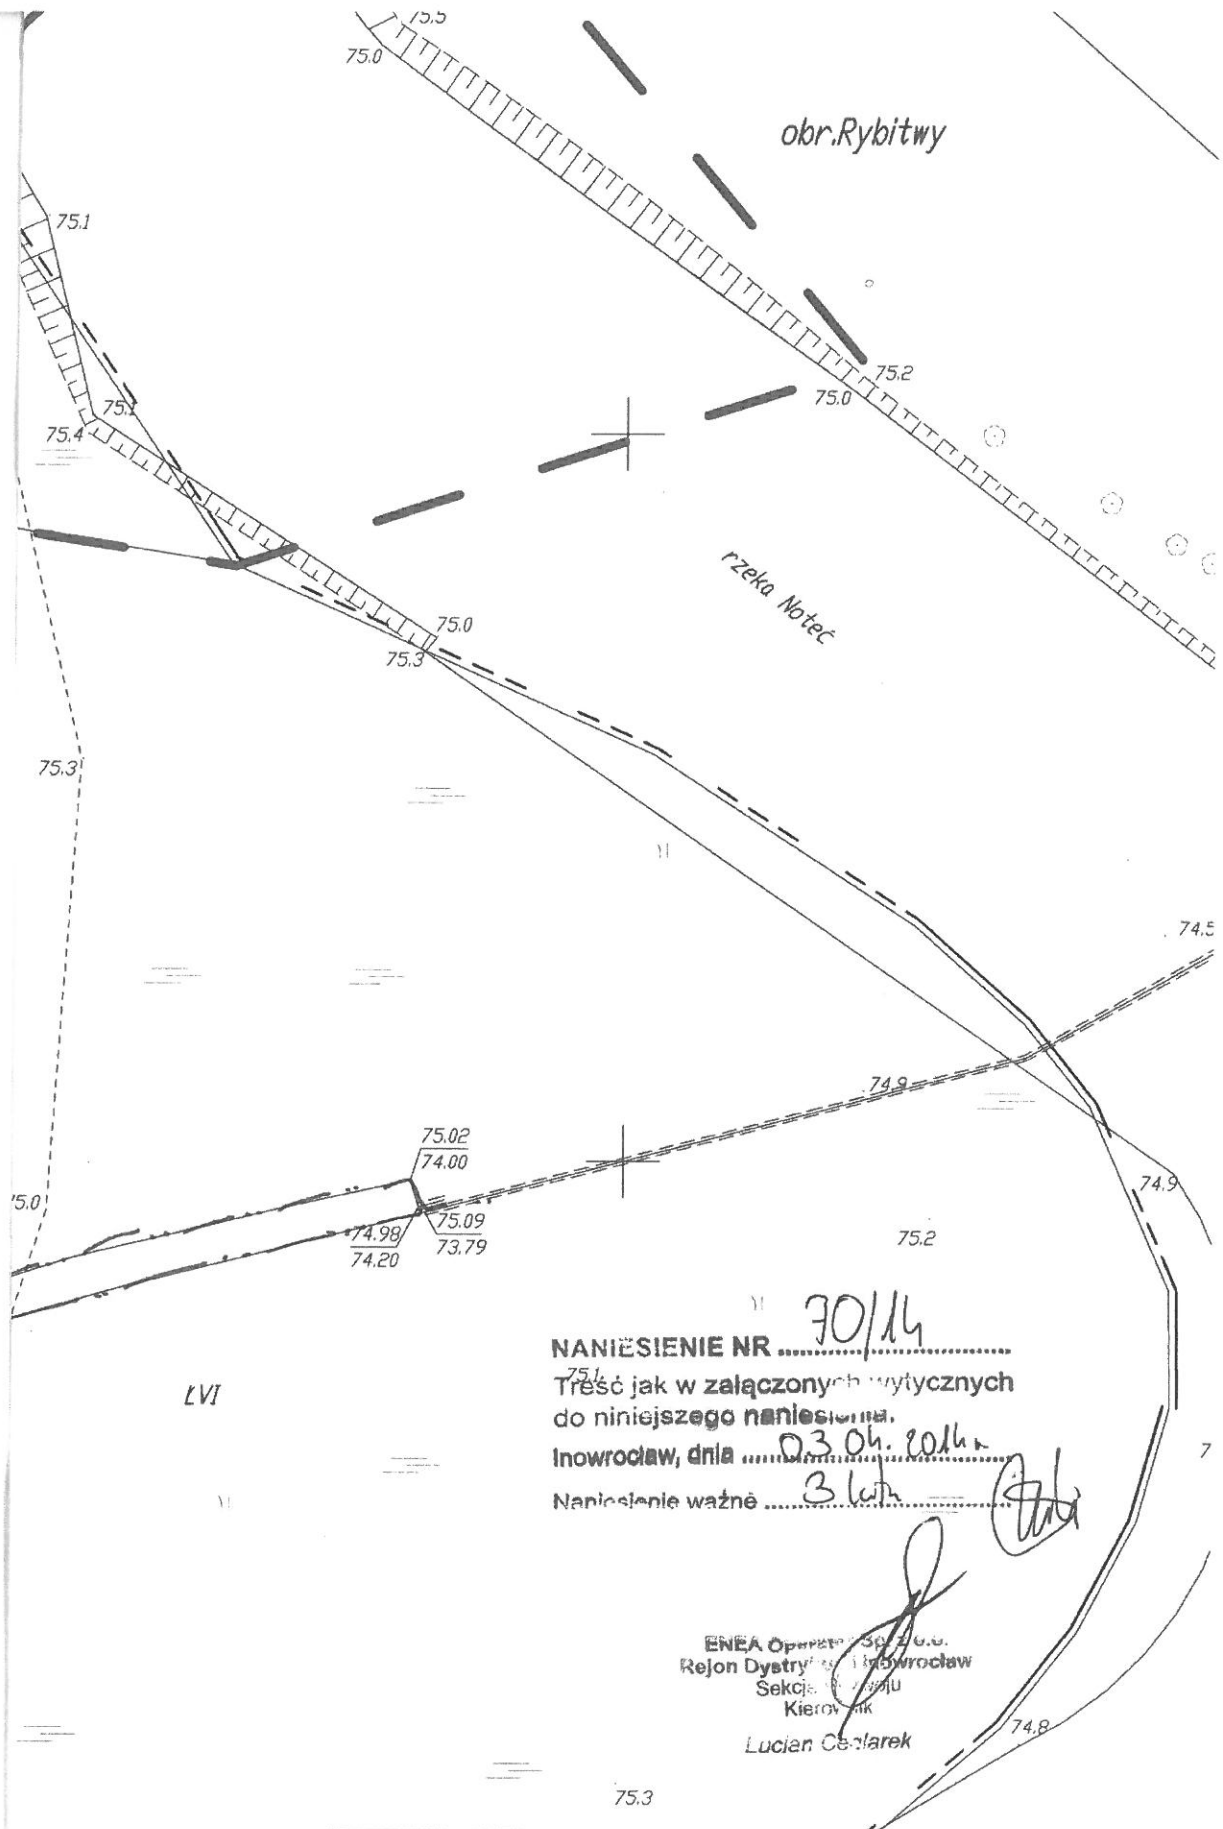

NANIESIENIE NR 30/14

Treść jak w załączonych wytycznych do niniejszego naniesienia.

Inowrocław, dnia 03.04.2014

Naniesienie ważne 3 km

ENEA Opatów Sp. z o.o.
Rejon Dystrykt Inowrocław
Seksja Inowrocław
Kierownik
Lucien Cieślarek

Budowa sieci kanalizacji sanitarnej i deszczowej w ul. Różanej
w Pakości wraz z budową nawierzchni

ZAKRES PRZEDSIĘWZIĘCIA

skala 1:500



LEGENDA

- Proj. krawężnik betonowy najazdowy
- Proj. opornik betonowy wtopiony
- Proj. obrzeża betonowe
- Zakres przedsięwzięcia
- Proj. grawitacyjna sieć kanalizacji sanitarnej
- Proj. ciśnieniowa sieć kanalizacji sanitarnej
- Proj. sieć kanalizacji deszczowej
- Proj. sieć wodociągowa
- Proj. studnia kanalizacji sanitarnej
- Proj. studnia kanalizacji deszczowej
- Proj. wpust kanalizacji deszczowej

STARSZYSTWA INOWROCŁAWSKI

Dokumentacja nr 88.98.1.168.2014
 była przedmiotem: narady koordynacyjnej, przeprowadzonej w siedzibie Wydziału (sekcji) Katastru i Geodezji Nieruchomościami Starostwa Powiatowego w Inowrocławu, przy ul. Prezydenta Franklina Roosevelta 36-38 dn. 22.12.2014 w formie:

- z up. STAROSTY
- Alina Klepaczewska PRZEWODNICZĄCA
- nr. ewid. KUP/0149/PW05/10

INŻYNIERIA SANITARNIA

pracownia projektowo-inwestycyjna

UL. PINEK 25
 86-200 CHERNOB
 TEL./FAX (0-54) 686-00-55

BUDOWA SIECI KANALIZACJI SANITARNEJ I DESZCZOWEJ W UL. RÓŻANEJ W PAKOŚCI

WRAZ Z BUDOWĄ NAWIERZCHNI

INWESTOR

RYNEK

PROJEKTOWAŁ

BRANŻA DROGOWA

SPRAWDZIŁ

BRANŻA DROGOWA

PROJEKTOWAŁ

BRANŻA SANITARNIA

SPRAWDZIŁ

BRANŻA SANITARNIA


VII/2014R

SKALA 1:500

NR RYS.

2

Av.1

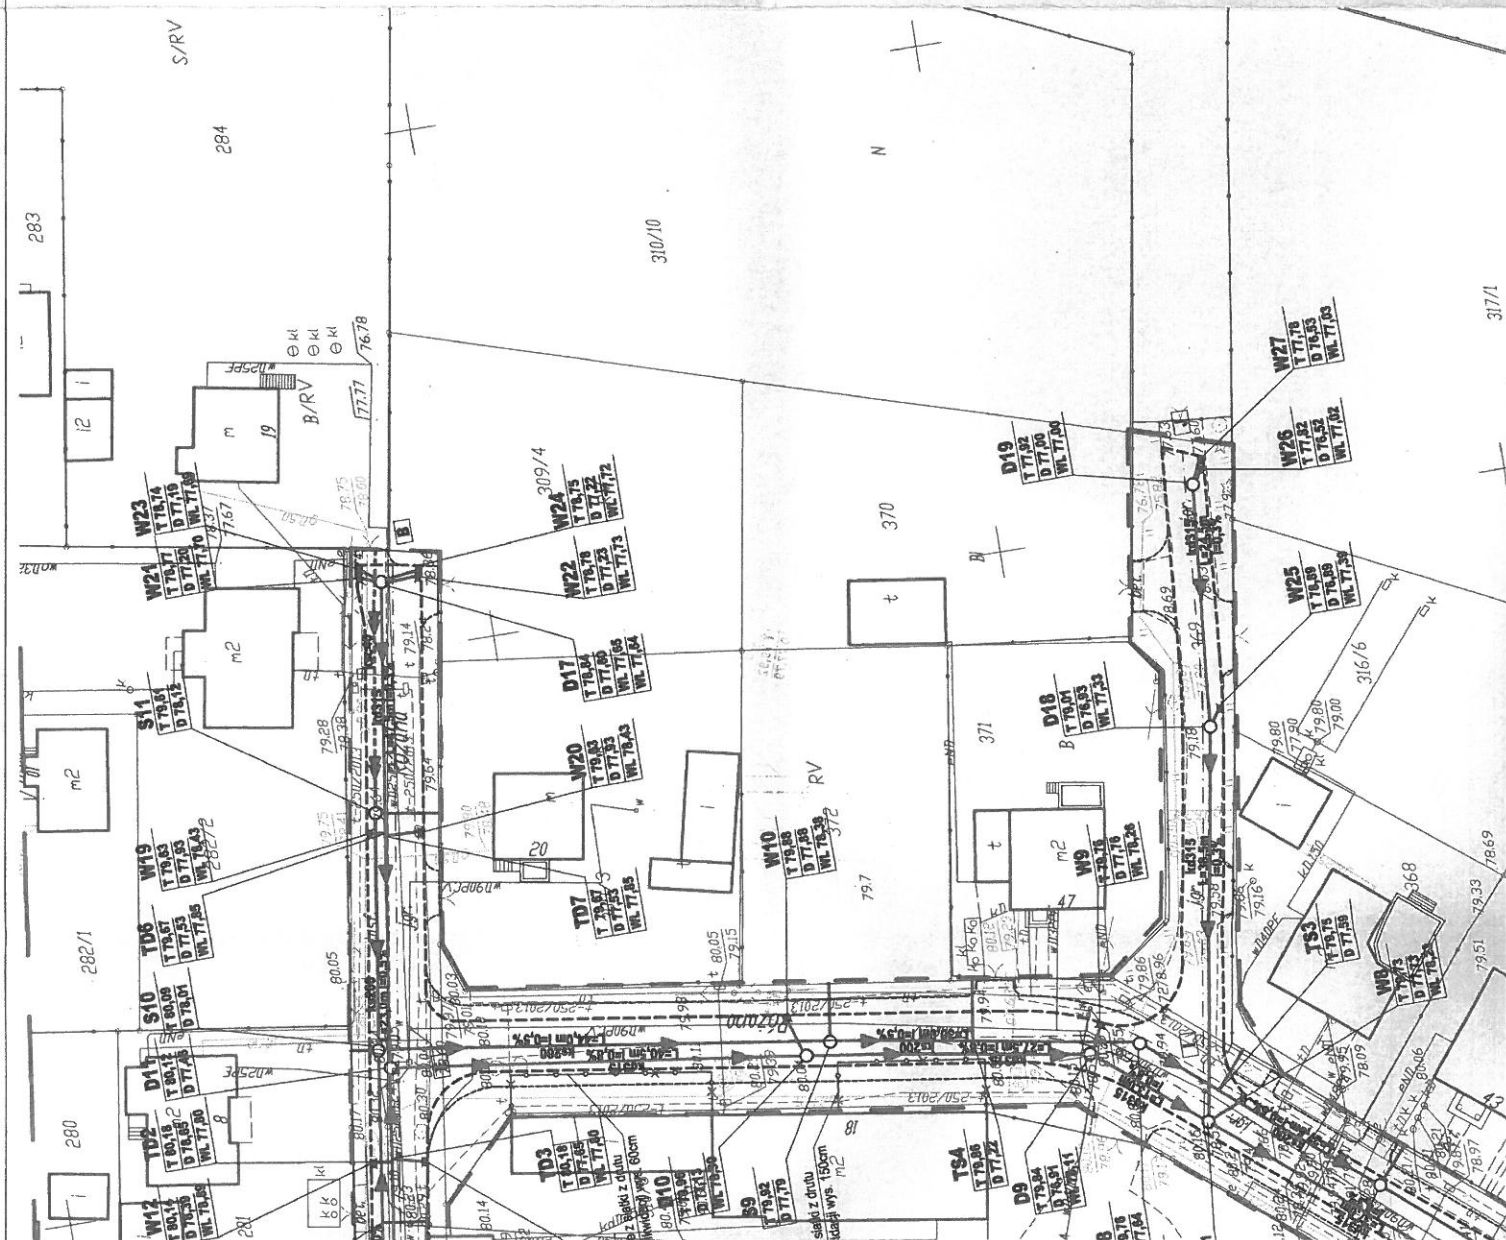

[illegible]

Wytyczne do uzgodnienia

Posiedzenie Narady Koordynacyjnej w Starostwie Powiatowym w Inowrocławiu
w dniu 10.12.2014 roku

dot. wniosku nr: 466 .2014

Warunki uzgodnienia:

1. Zastrzegamy sobie aby prace ziemne prowadzone w strefie ochronnej wynoszącej pięć metrów z każdej strony kabla wykonywane były ręcznie bez użycia sprzętu zmechanizowanego. Szczegółowy przebieg i usytuowanie urządzeń w terenie należy ustalić na podstawie przekopów kontrolnych.
2. Wykonawca z 7-dniowym wyprzedzeniem pisemnie powiadomi ENEA OPERATOR Sp. z o.o. Rejon Dystrybucji Inowrocław o rozpoczęciu prac.
3. Przy prowadzeniu prac w razie odkrycia urządzeń energetycznych należy je zabezpieczyć przed uszkodzeniem i osiadaniem ziemi. Skrzyżowania i zbliżenia należy wykonać zgodnie z obowiązującymi normami, kable w tych miejscach zabezpieczyć rurami dwudzielnymi lub w inny sposób uzgodniony z Sekcją Majątku Sieciowego, a przed zasypaniem zgłosić do odbioru.
4. ENEA OPERATOR Sp. z o.o. informuje, że nie będzie ponosił kosztów przebudowy i poziomowania swoich urządzeń w przypadku zmiany rzędnych wysokości terenu w wyniku realizacji projektu.
5. Po rozwiązaniu kolizji dokonać jej inwentaryzacji geodezyjnej sytuacyjno-wysokościowej metodą bezpośrednią, którą w dniu odbioru technicznego należy przekazać do Rejonu Dystrybucji Inowrocław
6. Przy projektowaniu należy zachować, obowiązujące w tym zakresie przepisy i normy, w stosunku do istniejącej sieci elektroenergetycznej napowietrznej i kablowej.
7. Zobowiązuje się inwestora budowanego obiektu i wykonawcę robót do prowadzenia prac wykluczających możliwość powstania awarii oraz:
 - a) pokrycia kosztów ewentualnej awarii sieci elektroenergetycznej i niedostarczonej energii elektrycznej odbiorców mających jednostronne zasilanie;
 - b) poniesienie kosztów związanych z ewentualnym określonym wstrzymaniem dostawy prądu dla odbiorców;
 - c) udzielenia pomocy materialnej i sprzętowej dla szybkiego usunięcia awarii;
 - d) powiadomienia odbiorców o przyczynach braku prądu.
8. Niniejsze wytyczne do uzgodnienia są niezbędnym załącznikiem do projektu.
9. Zastrzegamy możliwość wystąpienia w terenie urządzeń i kabli nie zinwentaryzowanych, wyłączonych z eksploatacji. Powyższy fakt należy niezwłocznie zgłosić do Sekcji Majątku Sieciowego w celu określenia trybu postępowania z tym uzbrojeniem.
10. Powyższe wytyczne do uzgodnienia informują o istniejącym uzbrojeniu energetycznym podziemnym. Celem uzyskania warunków ewentualnej przebudowy dla usunięcia kolizji należy wystąpić z pismem do Rejonu Dystrybucji Inowrocław.

Uzgodnienie ważne 3 lata

ENEA Operator Sp. z o.o.
Rejon Dystrybucji Inowrocław
Sekcja Rozwoju
Starszy Specjalista ds. Rozwoju
Bogdan Żurawski



Bydgoszcz, dnia 2014-12-09

Netia S.A.
ul. Taśmowa 7A
02-677 Warszawa

adres do korespondencji:

Netia S.A.
ul. Grunwaldzka 229
85-438 Bydgoszcz
tel. (022) 352 66 76
fax. (022) 352 66 87

UZGODNIENIE SPRAWY NR: GN.6630.466.2014

**Lokalizacja sieci wodociągowej z przyłączami oraz sieci kanalizacji sanitarnej Pakość,
ul. Różana**

NARADA KOORDYNACYJNA STAROSTWA POWIATOWEGO W INOWROCŁAWIU

Uzgadniam z następującymi uwagami:

1. Dokładne usytuowanie podziemnych urządzeń teletechnicznych należy ustalić poprzez wykonanie przekopów kontrolnych.
2. Ustala się dwumetrową strefę ochronną z każdej strony urządzeń, w której prace ziemne należy prowadzić ręcznie.
3. Zbliżenia i skrzyżowania z urządzeniami NETIA S.A. należy wykonać zgodnie z obowiązującymi normami budowlanymi oraz zgłosić je do odbioru (w przypadku zbliżeń i skrzyżowań podziemnych przed ich zasypaniem).
4. Przy skrzyżowaniach ułożyć projektowane przyłącza pod instalacją NETIA SA.
5. Kable i kanalizację teletechniczną NETIA SA na zbliżeniach i skrzyżowaniach chronić rurami osłonowymi dwudzielnymi i zabezpieczyć przed osunięciem.
6. O terminie rozpoczęcia robót należy powiadomić NETIA S.A. w Bydgoszczy z 14-dniowym wyprzedzeniem fax: 22 352 6687
7. Wykonawca ponosi wszelkie koszty naprawy w przypadku uszkodzenia kabli teletechnicznych, kanalizacji i innych urządzeń stanowiących własność NETIA S.A.

Netia SA

ul. Poleczki 13, 02-822 Warszawa
adres do korespondencji:
ul. Grunwaldzka 229, 85-438 Bydgoszcz
tel.: 52 581 55 01 fax: 52 581 55 00

Przedstawiciel Netia S.A.
Kazimierz Solarek
tel. (52) 5816842



Polska Spółka Gazownictwa sp. z o.o.
Oddział w Gdańsku
ul. Wałowa 41/43, 80-858 Gdańsk
tel. 58 326 35 00, faks 58 326 35 04

Rejon Dystrybucji Gazu w Inowrocławiu
Dział Techniczny Rejonu
ul. ks. P. Wawrzyniaka 39
88-100 Inowrocław
tel. 52 356 58 25
faks 52 356 58 22
marzena.bartecka@gdansk.psgaz.pl

Pracownia Projektowo-Inwestycyjna
Inżynieria Sanitarna
Sławomir Matuszak
86-200 Chełmno
ul. Rynek 25

Wasz znak: **ZUD 6630.1.466.2014.**
Nasz znak: **ZB/TIT/121/2014**

Inowrocław, 10-12-2014.

Dotyczy: Uzgodnienia lokalizacji sieci wodociągowej z przyłączami oraz sieci kanalizacji sanitarnej w Pakości ul. Różana.

Dział Techniczny Rejonu Dystrybucji Gazu w Inowrocławiu uzgadnia jak w temacie podając jednocześnie warunki jakie należy spełnić w odniesieniu do sieci gazowej.


1. Szczegółowy przebieg tras istniejących sieci gazowych należy ustalić na podstawie przekopów kontrolnych, a w przypadku ich odkrycia powiadomić niezwłocznie o powyższym lokalną jednostkę operatora sieci gazowej.
2. O planowanym terminie rozpoczęcia prac związanych z ww. zadaniem, należy zawiadomić operatora sieci gazowej -Punkt Dystrybucji Gazu w Inowrocławiu ul. ks. P. Wawrzyniaka 39 tel. 52 356 58 28.
3. Zachować wymagane prawem odległości w pionie i poziomie innych obiektów budowlanych od istniejącej lub projektowanej infrastruktury gazowej.
4. Kolizje, zbliżenia i skrzyżowania z naszym uzbrojeniem rozwiązać kosztem i staraniem inwestora przedmiotowego zadania, zachowując dotychczasową warstwę przykrycia sieci gazowej, o ile powzięte z jej operatorem szczegółowe ustalenia nie będą stanowiły inaczej. Powyższe musi bezwzględnie spełniać wymagania aktualnych norm i przepisów, w tym przede wszystkim zawartych w Dz.U.2013.640r.z dnia 04-06-2013,a w przypadku gazowych sieci polietylenowych, również w „Wytyczne do projektowania i budowy gazociągów, przyłączy z PE w Polskiej Spółce Gazownictwa sp. z o.o. Oddział w Gdańsku” ZSG 00-I-018 Załącznik do Zarządzenia nr 71/2014 z dnia 27-06-2014., oraz innych aktach wewnętrznych obowiązujących na terenie działania operatora sieci gazowej. Realizacja powyższego prowadzona może być tylko pod nadzorem naszego przedstawiciela, a po jej wykonaniu zgłoszona nam w stanie odkrytym do sprawdzenia i odbioru technicznego.

5. Jeśli zakres przedmiotowej inwestycji wymusi przebudowę, dozbrojenie lub trwałe zabezpieczenie istniejącej sieci gazowej, to warunkiem przystąpienia z naszej strony do odbioru końcowego, będzie wykonanie powyższego na podstawie opracowanego projektu budowlano-wykonawczego, sporządzonego w oparciu o wydane na wniosek inwestora, warunki przebudowy infrastruktury gazowej. Inwentaryzację geodezyjną dokonanych zmian, inwestor zadania winien nieodpłatnie przekazać na majątek Polska Spółka Gazownictwa, Oddział w Gdańsku, Zakład w Bydgoszczy.
6. Wszelkie prace gazoniebezpieczne tj. m.in. włączenia lub wyłączenia z ruchu, rozcięcia, rozłączenia oraz połączenia czynnych przewodów gazowych, a także wbudowanie, wymianę względnie naprawę elementów infrastruktury gazowej itp., należy zlecać do wykonania tylko i wyłącznie operatorowi sieci gazowej.
7. W sąsiedztwie czynnych sieci gazowych wyklucza się możliwość prowadzenia prac ziemnych przy użyciu sprzętu mechanicznego.
8. W bezpośrednim sąsiedztwie czynnych sieci gazowych nie dopuszcza się lokalizowania budynków i innych obiektów kubaturowych, składowania urobku z wykopów, magazynowania materiałów budowlanych, lub utrudniania w jakikolwiek inny sposób bezproblemowego dostępu do naszego uzbrojenia, a w przypadku odbudowy, przebudowy względnie modernizacji istniejących nawierzchni oraz elementów infrastruktury naziemnej, lokalizowania, studni, wpustów ulicznych, parkingów, zatok, wiat, billboardów, wjazdów/ zjazdów/ podjazdów budowa których zmieni dotychczasową wielkość warstwy przykrycia naszego uzbrojenia, schodów, słupów linii energetycznych, telekomunikacyjnych, oświetleniowych i trakcyjnych, a także elementów małej architektury i nasadzeń roślin wieloletnich (drzew, krzewów i innych o rozbudowanym systemie korzeniowym), oraz równoległe do osi sieci gazowej usytuowanych torowisk, krawężników, odwodnień liniowych, ogrodzeń, parkanów, murów oporowych, itp.
9. Rzędne ustawienia skrzynek ulicznych armatury gazowej dostosować do poziomu odtworzonej nawierzchni.
10. W trakcie prowadzenia robót związanych z ww. zadaniem, sieć gazową wraz z wszystkimi jej elementami zabezpieczyć przed uszkodzeniami, oraz osiadaniem gruntu stanowiącego jej podbudowę i osłonę. W przypadku ich stwierdzenia, lub wystąpienia awarii, wszelkimi kosztami ich naprawienia i usunięcia, oraz powstałych dla jej operatora strat, obciążony zostanie inwestor lub wykonawca ww. inwestycji.
11. Wszystkie czynności operatora sieci gazowej, wykonywane na rzecz lub pisemne zlecenie inwestora zadania, będą realizowane odpłatnie.
12. Niniejsze wytyczne do uzgodnienia są niezbędnym załącznikiem do projektu.

Okres ważności niniejszego uzgodnienia określa się na 2 lata licząc od daty jego wystawienia.

Otrzymują:

1. Adresat
2. TIT - a/a

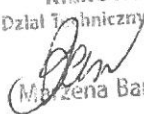KIEROWNIK
Dział Techniczny Rejonu

(Małgorzata Bartecka)

ORANGE POLSKA S.A.
Dostarczanie i Serwis Usług
Ewidencja i Standardy Infrastruktury
Dział Ewidencji i Zarządzania Danymi
o Infrastrukturze Bydgoszcz
ul. Chodkiewicza 61, 85-667 Bydgoszcz

Załącznik nr 1

Uzgodnienie nr TODDWBU/U7/RN/3159/08/2014

Temat przedłożonego projektu: budowa sieci kanalizacji sanitarnej i deszczowej w ulicy Różanej w Pakości wraz z budową nawierzchni;

Wnioskodawca: Pracownia Projektowo-Sanitarna Inżynieria Sanitarna Sławomir Matuszak
– ul. Rynek 25, 86-200 Chełmno.

Przedłożony projekt uzgadnia się na następujących warunkach:

- 1) istniejącą sieć telekomunikacyjną podziemną /napowietrzną – własność Orange Polska S.A., zaznaczono na mapie sytuacyjno – wysokościowej symbolem (TP),
- 2) zastrzegamy możliwość wystąpienia w terenie urządzeń i kabli niezainwentaryzowanych, wyłączonych z eksploatacji. Powyższy fakt należy niezwłocznie zgłosić do Dysponenta Uszkodzeniowego tel. 91 423 33 72 czynny całą dobę, w celu określenia trybu postępowania z tym uzbrojeniem,
- 3) ustala się **2-metrową** strefę ochronną z każdej strony naszych urządzeń. W strefie ochronnej prace należy prowadzić ręcznie. Szczegółowy przebieg i usytuowanie urządzeń w terenie należy ustalić na podstawie przekopów kontrolnych,
- 4) wykonawca z 5-dniowym wyprzedzeniem, pisemnie, powiadomi Orange Polska S.A., Dział Ewidencji i Zarządzania Danymi o Infrastrukturze Bydgoszcz, 85-667 Bydgoszcz, ul. Chodkiewicza 61 faks 52 375 93 16, o zamiarze rozpoczęcia prac, celem protokółarnego przekazania placu budowy (sieć OPL, miejsca kolizyjne), podając numer wydanych Wytocznych Technicznych, W przypadku, gdy Wytoczne Techniczne nie były wydane, należy powołać się na numer powyższego Uzgodnienia,
- 5) przy prowadzeniu prac w razie odkrycia urządzeń telekomunikacyjnych należy je zabezpieczyć przed uszkodzeniem i osiadaniem ziemi. Skrzyżowania i zbliżenia należy wykonać zgodnie z obowiązującymi normami, a przed zasypaniem zgłosić do odbioru,
- 6) Orange Polska S.A. Dział Ewidencji i Zarządzania Danymi o Infrastrukturze Bydgoszcz informuje, że nie będzie ponosił kosztów przebudowy i poziomowania swoich urządzeń w przypadku zmiany rzędnych wysokości terenu w wyniku realizacji projektu,
- 7) Orange Polska S.A. zobowiązuje Inwestora i Wykonawcę robót do prowadzenia prac w sposób wykluczający możliwość uszkodzenia naszych urządzeń i powstania awarii sieci telekomunikacyjnej oraz pokrycia wszelkich kosztów związanych z powstaniem awarii sieci telekomunikacyjnej na skutek prowadzenia tych prac,
- 8) uzgodnienie jest ważne przez okres 24-miesięcy od daty wydania,
- 9) niniejsze uzgodnienie jest niezbędnym załącznikiem do projektu.

Uwagi:

- w miejscach skrzyżowań i zbliżeń oraz w przypadku odkrycia urządzenia telekomunikacyjne zabezpieczyć rurą dwudzielną typu A110 PS.

Bydgoszcz dnia: 18.08.2014r.
.....
miejscowość i data

Waldemar Płazek

Specjalista
.....
pieczętka i podpis osoby uzgadniającej

Orange Polska S.A.
 Rozwój i Serwis Usług
 Dział Ewidencji i Zarządzania Danymi
 o Infrastrukturze Bydgoszcz
 ul. Chodkiewicza 61, 85-867 Bydgoszcz

NANIESIENIE NR 47/RN/3159/08/2014

..... *12 podłukie 2.02.2014 nr 1*
 Istniejące urządzenia telekomunikacyjne będące w eksploatacji OPL S.A.
 Naniesiono wg oznaczenia:

Kable doziemne *TP*
 Kanalizacja teletechniczna *TP*
 Linie napowietrzne *TP*

Powyższe stanowi informację o istniejącym uzbrojeniu telekomunikacyjnym.

Włodzisław Piłarski

Data *18.08.2014*

Podpis

 INŻYNIERIA SANITARNA pracownia projektowo-inwestycyjna		UL. RYNEK 25 86-200 CHEŁMNO TEL./FAX (0-56) 486-00-55		
TEMAT	BUDOWA SIECI KANALIZACJI SANITARNEJ I DESZCZOWEJ W UL. RÓŻANEJ W PAKOŚCI WRAZ Z BUDOWĄ NAWIERZCHNI			
INWESTOR	GMINA PAKOŚĆ UL. RYNEK 4 86-170 PAKOŚĆ			
RYSUNEK	PLAN ZAGOSPODAROWANIA TERENU			
PROJEKTOWAŁ BRANŻA DROGOWA	mgr inż. Jarosław Matuszak uprawnienia budowlane numer KUP/0128/P000/08 do projektowania bez ograniczeń w specjalności drogowej	10.07.2014	  	
SPRAWDZIŁ BRANŻA DROGOWA	mgr inż. Andrzej Piasecki uprawnienia budowlane numer KUP/0117/PW00/11 do projektowania i kierowania robotami budowlanymi bez ograniczeń w specjalności drogowej	10.07.2014		
PROJEKTOWAŁ BRANŻA SANITARNA	mgr inż. Sławomir Matuszak Uprawnienia bud. do projektowania bez ograniczeń w specjalności instalacji i sieci sanitarne nr ewid. KUP/0139/PW05/05	10.07.2014		
SPRAWDZIŁ BRANŻA SANITARNA	mgr inż. Piotr Banach Uprawnienia bud. do projektowania bez ograniczeń w specjalności instalacji i sieci sanitarne nr ewid. KUP/0149/PW05/10	10.07.2014		
VII.2014R		SKALA 1:500	NR RYS.	2

**PPI Inżynieria Sanitarna
Sławomir Matuszak
ul. Rynek 25
86-200 Chełmno**

SERVCOM Sp. z o.o. uzgadnia plan zagospodarowania terenu dla ulicy Różanej w miejscowości Pakość z następującymi uwagami:

- Wzdłuż ul. Różanej wybudowana jest już sieć światłowodowa FTTH która na przedstawionej mapie do uzgodnienia jest zaznaczona jako t250/2013 kolorem zielonym i może w niektórych miejscach kolidować z zaprojektowanym zagospodarowaniem terenu.
- Lokalizację podziemnego rurociągu kabla światłowodowego w terenie ustalić poprzez wykonanie wykopów kontrolnych lub zwrócić się do SERVCOM Sp. z o.o. o wytęczenie
- Wszelkie zbliżenia do istniejącej infrastruktury SERVCOM Sp. z o.o. możliwe są z zachowaniem technologii budowy określonej w normie ZN-96 TPSA-004 i minimalnej odległości pionowej pomiędzy najbliższymi brzegami elementów obu sieci wynoszącej 0,5 m. Wszelkie zbliżenia na odległość poniżej 0,5m należy rozważać w kategoriach skrzyżowania.
- W punktach skrzyżowań z siecią światłowodową należy ją przeprowadzić pod istniejącą magistralą SERVCOM Sp. z o.o. HDPE32/2,9, instalując na niej dwudzielną rurę ochronną Arot A110PS. Końce rury ochronnej powinny być wyprowadzone od osi skrzyżowania, mierzac prostopadłe do kanalizacji kablowej na odległość co najmniej 1,0m
- Wszelkie prace odkrywkowe w bezpośredniej bliskości rurociągu SERVCOM Sp. z o.o. (odległość poniżej 0,5m) wykonywać ręcznie bez użycia sprzętu mechanicznego i pod nadzorem naszego przedstawiciela. O nadzór ten, należy wystąpić do SERVCOM Sp. z o.o. w Trzemesznie, na minimum 2 tygodnie przed planowanym terminem prowadzenia prac, wskazując jednocześnie dane strony (inwestora lub wykonawcy), która zostanie obciążona kosztami po zakończeniu prac.
- Wszelkie prace w sąsiedztwie czynnej magistrali należy zgłosić minimum 5 dni przed ich planowanym rozpoczęciem do: centrum nadzoru sieci SERVCOM Sp. z o.o. w Trzemesznie (e-mail: dztechns@serv-net.pl) podając lokalizację, datę rozpoczęcia i zakończenia robót, dane osoby kierującej pracami oraz jej numer telefonu komórkowego.
- Wszelkie odsłonięte w trakcie prowadzenia prac elementy infrastruktury SERVCOM Sp. z o.o. należy je zabezpieczyć i oznakować taśmą z napisem „Uwaga! Kabel światłowodowy”. Po zakończeniu prac pozostawić w ziemi w stanie nienaruszonym
- Uzgodnienie jest ważne 12 miesięcy od daty wystawienia.

Z poważaniem,

SERVCOM Sp. z o.o.

Henryk Kubiak
Prokurent

WOJEWÓDZKI URZĄD
OCHRONY ZABYTEKÓW W TORUNIU
DELEGATURA W BYDGOSZCZY
85-102 BYDGOSZCZ, ul. Jezuicka 2
tel./fax 52 322 40 98, 52 322 44 17
NIP 522-16-21-709, REGON 005740463
WU OZ. DB. ZAR. 5152.47.2.2014.TZ.
op. A -440/2014

Bydgoszcz, dnia 12 sierpnia 2014r.

Urząd Miejski w Pakości

Dotyczy : opinii do prac ziemnych związanych z realizacją inwestycji drogowej pn. „Budowa sieci kanalizacji sanitarnej i deszczowej w ulicy Różanej w Pakości wraz z budową nawierzchni”, zgodnie z lokalizacją przedstawioną na załącznikach graficznych dołączonych do wniosku.

Wojewódzki Urząd Ochrony Zabytków w Toruniu Delegatura w Bydgoszczy opiniuje pozytywnie z następującymi uwagami :

w przypadku odkrycia obiektu zabytkowego wymagane jest:

1. Wstrzymanie wszelkich robót mogących uszkodzić lub zniszczyć odkryty przedmiot,
2. Zabezpieczenie tego przedmiotu i miejsca jego odkrycia,
3. Niezwłoczne zawiadomienie o tym właściwego Wojewódzkiego Konserwatora Zabytków, a jeśli nie jest to możliwe właściwego wójta (burmistrza, prezydenta miasta).

Podstawa prawna : Ustawa o ochronie zabytków i opiece nad zabytkami z dnia 23.VII.2003 roku (Dz. U. Nr 162, poz. 1568, z dnia 17 września 2003 roku).

Otrzymuje : Inżynieria Sanitarna, ul. Rynek 25, 86-200 Chełmno

Kierownik Delegatury
[Podpis]
mgr Iwona Brzozowska



Urząd Miejski w Pakości
88-170 Pakość, ul. Rynek 4,
kujawsko-pomorskie
tel. 525665024, fax 525666075
<http://www.pakosc.pl>, <http://bip.pakosc.pl>
e-mail: um@pakosc.pl

NIP 556-11-03-533, REGON 000530732
BS w Pruszczu Pomorskim Oddział w Pakości:
43 8170 1034 0050 0207 2000 0010
SWIFT Code: GBWCPLPP
poniedziałek, środa, czwartek 7:00-15:00,
wtorek 7:00-16:00, piątek: 7:00-14:00

Pakość, 29 grudnia 2014 r.

KIO.7012.31.1.2014.BK

**PRACOWNIA PROJEKTOWO – INWESTYCYJNA
INŻYNIERIA SANITARNA**

mgr inż. Sławomir Matuszak


ul. Rynek 25

86 – 200 Chełmno

W odpowiedzi na pismo z dnia 29 grudnia 2014 r. (data wpływu), dotyczące uzgodnienia dokumentacji w ramach projektu pn.: „Budowa sieci kanalizacji sanitarnej i deszczowej wraz z budową nawierzchni oraz przebudowa sieci wodociągowej i kanalizacji sanitarnej w ul. Różanej w Pakości”, po zapoznaniu się z przedstawioną dokumentacją nie wnosimy do niej zastrzeżeń. Projekt zostaje zaopiniowany pozytywnie.

Otrzymują:

1. Adresat.
2. A/a.

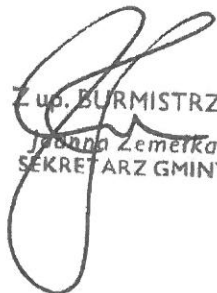
Z up. BURMISTRZA
Jolanta Zemetka
SEKRETARZ GMINY

Prowadzący sprawę: Bogusław Kawka.

Urząd Miejski w Pakości
ul. Rynek 4
88-170 Pakość
woj. kujawsko-pomorskie

 INŻYNIERIA SANITARNA pracownia projektowo-inwestycyjna		UL. RYNEK 25 86-200 CHEŁMNO TEL./FAX (0-56) 686-00-55	
TEMAT	Budowa sieci kanalizacji sanitarnej i deszczowej wraz z budową nawierzchni oraz przebudowa sieci wodociągowej i kanalizacji sanitarnej w ul. Różanej w Pakości		
INWESTOR	GMINA PAKOŚĆ UL. RYNEK 4 86-170 PAKOŚĆ		
RYSUNEK	PLAN ZAGOSPODAROWANIA TERENU /plansza zbiorcza/		
PROJEKTOWAŁ BRANŻA DROGOWA	mgr inż. Jarosław Matuszak uprawnienia budowlane numer KUP/0128/P00D/08 do projektowania bez ograniczeń w specjalności drogowej	DATA	15.12.2014 15.12.2014 15.12.2014 15.12.2014
SPRAWDZIŁ BRANŻA DROGOWA	mgr inż. Andrzej Piasecki uprawnienia budowlane numer KUP/0117/PW00/11 do projektowania i kierowania robotami budowlanymi bez ograniczeń w specjalności drogowej	DATA	15.12.2014 15.12.2014 15.12.2014 15.12.2014
PROJEKTOWAŁ BRANŻA SANITARNA	mgr inż. Sławomir Matuszak Uprawnienia bud. do projektowania bez ograniczeń w specjalności instalacji i sieci sanitarne nr ewid. KUP/0139/PW05/05	DATA	15.12.2014 15.12.2014
SPRAWDZIŁ BRANŻA SANITARNA	mgr inż. Piotr Banach Uprawnienia bud. do projektowania bez ograniczeń w specjalności instalacji i sieci sanitarne nr ewid. KUP/0149/PW05/10	DATA	15.12.2014
XII.2014R		SKALA 1:500	NR RYS.

2



PRZEDSIĘBIORSTWO USŁUG GMINNYCH

SPÓŁKA Z O.O.

88-170 PAKOŚĆ

INOWROCŁAWSKA 14

Pakość, dnia 14.01.2015r.

L.dz. DWM nr 2461/2014

**Pracowania Projektowo-Inwestycyjna
INŻYNIERIA SANITARNA
mgr inż. Sławomir Matuszak
ul. Rynek 25
86-200 Chełmno**

Uzgodnienie projektu budowlano-wykonawczego

W odpowiedzi na wniosek z dnia 23 grudnia 2014r. (data wpływu 29.12.2014r.) o uzgodnienie dokumentacji projektowej dla zadania pn.: **"Budowa sieci kanalizacji sanitarnej i deszczowej wraz z budową nawierzchni oraz przebudowa sieci wodociągowej i kanalizacji sanitarnej w ul. Różanej w Pakości"**, Przedsiębiorstwo Usług Gminnych Sp. z o.o. w Pakości uprzejmie informuje, że przedłożona trasa sieci wodociągowej, kanalizacji sanitarnej i deszczowej jest zgodna z warunkami technicznymi wydanymi pismem z dnia 18.03.2014r. L.dz.DWM nr 486/2014 oraz pismem z dnia 04.12.2014r. L.dz.DWM nr 2252/2014.

Przedsiębiorstwo nie wnosi zastrzeżeń do rozwiązań technicznych przedstawionych w projekcie budowlanym opracowanym przez projektanta w grudniu 2014 roku.

DYREKTOR SPÓŁKI
PREZES ZARZĄDU

mgr inż. Maciej Wojtysiak

Przedsiębiorstwo Usług Gminnych Sp. z o.o.

NIP. 556-000-42-66, Regon 090052136

KRS 0000217987, kapitał zakładowy 3 734 060,00zł

www.pugpakosc.pl, e-mail: pugpak@pro.onet.pl

§ 052 351 85 20

GMINA PAKOŚĆ

ul. Rynek 4
88-170 Pakość

**Warunki przyłączenia
do sieci elektroenergetycznej ENEA Operator Sp. z o.o.**

Charakter i lokalizacja obiektu / lokalu
przepompownia ścieków, Pakość, ul. Różana, dz. nr 318
warunki dotyczą przyłączenia obiektu projektowanego
z mocą przyłączeniową 10 kW
na napięciu 0,4 kV
zakwalifikowanego do V grupy przyłączeniowej

- I. MIEJSCE PRZYŁĄCZENIA
złącze kablowo-pomiarowe 0,4 kV typu ZK1x-1P (zasilanie ze stacji "Pakość - Różana", obwód nr 400)
- II. RODZAJ POŁĄCZENIA Z SIECIĄ ORAZ ZAKRES NIEZBĘDNYCH ZMIAN W SIECI
 1. w zakresie dotyczącym urządzeń ENEA Operator Sp. z o.o.
 - 1.1 zakres niezbędnych zmian w sieci ENEA Operator
opracować dokumentację formalno-prawną,
ustanowić służebność przesyłu,
rozpoczęcie budowy zasilania nastąpi po ustanowieniu służebności przesyłu,
dokonać wplotu w przebiegający przy granicy działki nr 318 kabel nn typu YAKY 4x70mm²,
z zastosowaniem wstawki tego samego typu i przekroju, a następnie wprowadzić do proj. złącza
kablowo-pomiarowego typu ZK1x - 1P usytuowanego w granicy działki (z dostępem od strony drogi
publicznej)
 - 1.2 zakres dotyczący budowy przyłącza
zabudować złącze pomiarowe
 2. w zakresie dotyczącym urządzeń podmiotu przyłączanego
wybudować zalicznikową wewnętrzną linię zasilającą typu YAKY lub YKY, której przekrój dobrać do
potrzeb
- III. MIEJSCE DOSTARCZANIA ENERGII ELEKTRYCZNEJ
w złączu kablowo-pomiarowym - zaciski na listwie zaciskowej, w kierunku instalacji Klienta.
Miejsce dostarczania energii elektrycznej stanowi jednocześnie granicę własności i eksploatacji urządzeń.
- IV. MIEJSCE ZAINSTALOWANIA UKŁADU POMIAROWO-ROZLICZENIOWEGO
złącze kablowo-pomiarowe
- V. WYMAGANIA DOTYCZĄCE UKŁADU POMIAROWO-ROZLICZENIOWEGO
trójfazowy licznik energii czynnej
- VI. RODZAJ I USYTUOWANIE ZABEZPIECZEŃ
zabezpieczenie przedlicznikowe - 16A w złączu kablowo-pomiarowym
- VII. WYMAGANY STOPIEŃ SKOMPENSOWANIA MOCY BIERNEJ
energia elektryczna winna być pobierana przy współczynniku mocy odpowiadającym $\text{tg } \varphi \leq 0,4$

VIII. DANE I INFORMACJE DOTYCZĄCE SIECI DLA DOBORU SYSTEMU OCHRONY OD PORAŻEŃ
Sieć niskiego napięcia ENEA Operator sp. z o.o. pracuje w układzie TN-C, w instalacji odbiorczej należy zastosować odpowiedni dla tego układu system i urządzenia ochrony przeciwporażeniowej.

IX. UWAGI DODATKOWE

1. Instalację wewnętrzną należy wykonać zgodnie z wymaganiami normy PN-IEC 60364 oraz Rozporządzenia Ministra Infrastruktury z dnia 12.04.2002 r. w sprawie „warunków technicznych, jakim powinny odpowiadać budynki i ich usytuowanie” (Dz.U. z 2002 r. Nr 75 poz. 690 z późniejszymi zmianami).
2. Instalowane urządzenia powinny spełniać wymagania norm oraz posiadać odpowiednie atesty.
3. Przyłączane urządzenia powinny posiadać wymaganą odporność na zaburzenia elektromagnetyczne oraz powinny być tak skonstruowane, aby nie wywoływały w swoim środowisku zaburzeń elektromagnetycznych o wartościach przekraczających odporność na te zaburzenia innych urządzeń występujących w tym środowisku.
4. Zrealizowanie zasilania na podstawie przedmiotowych warunków przyłączenia stanowić będzie podstawę do zawarcia w umowie o świadczenie usług dystrybucji lub umowie kompleksowej standardowych parametrów jakościowych energii elektrycznej w zakresie odchyłen częstotliwości i napięcia, odkształcenia napięcia, zawartości poszczególnych harmonicznych, wskaźnika długookresowego migotania światła, czasu trwania jednorazowej przerwy nieplanowanej i planowanej oraz czasu trwania przerw nieplanowanych i planowanych w ciągu roku zgodnych z przepisami obowiązującego prawa.
5. Podstawę do rozpoczęcia realizacji prac projektowych i budowlano - montażowych ujętych w niniejszych warunkach stanowi umowa o przyłączenie.
6. ENEA Operator Sp. z o.o. zapewni dostawę energii elektrycznej po spełnieniu wymogów określonych w warunkach przyłączenia i zawartej umowie o przyłączenie.


Data ważności warunków przyłączenia: 2 lata od daty ich doręczenia.

Rozdzielnik:

adresat x 1

a/a x 1

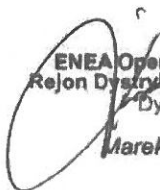

ENEA Operator Sp. z o.o.
Rejon Dystrybucji Noworocław
Dyrektor

Marek Kuchcik


Inowrocław 31.12.2014r.
RD/ZM/JK/L.dz..56919/2014

**Pracownia Projektowo-Inwestycyjna
INŻYNIERIA SANITARNA
Sławomir Matuszak
Rynek 25
86-200 Chełmno**

Dot: przebudowy ul. Różanej w Pakości

Uzgadniamy przedstawiony nam projekt przebudowy.
W trakcie prac należy postępować zgodnie z wytycznymi do naniesienia RD
Inowrocław.

Z poważaniem

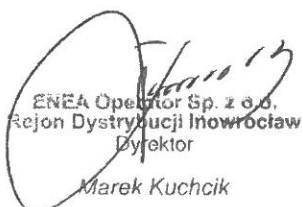
Enea Operator Sp. z o.o.
Rejon Dystrybucji Inowrocław
Dyrektor
Marek Kuchcik

k/o
a-a

Bydgoszcz, dnia 18.12.2014 r.

ZDW.T1e.5252.41.2014

**Pracownia Projektowo-Inwestycyjna
Inżynieria Sanitarna
mgr inż. Sławomir Matuszak
ul. Rynek 25
86-200 Chełmno**

W odpowiedzi na Państwa pismo dotyczące przebudowy ul. Różanej wraz z przebudową istniejącej kanalizacji sanitarnej (wymiana) w obszarze włączeń do drogi wojewódzkiej nr 255 relacji Pakość – Strzelno, w km 1+017, 1+104, 1+232, strona lewa w miejscowości Pakość, Zarząd Dróg Wojewódzkich w Bydgoszczy opiniuje pozytywnie przedłożony plan sytuacyjny, przy zachowaniu poniższych warunków:

1. Należy zapewnić prawidłowe odwodnienie jezdni drogi wojewódzkiej oraz ul. Różanej w obrębie włączeń;
2. Przed rozpoczęciem robót należy:
 - a. opracować projekt stałej organizacji ruchu, z uwzględnieniem oznakowania pionowego i poziomego oraz projekt czasowej organizacji ruchu na czas realizacji robót prowadzonych w pasie drogowym. Projekty należy uzgodnić z Zarządem Dróg Wojewódzkich w Bydgoszczy, Komendą Wojewódzką Policji oraz należy uzyskać ich zatwierdzenie przez organ zarządzający ruchem tj. Urząd Marszałkowski Województwa Kujawsko – Pomorskiego w Toruniu;
 - b. uzyskać pozwolenie na budowę lub dokonać zgłoszenia budowy (wykonywania robót budowlanych) do właściwego organu administracji architektoniczno – budowlanej;
 - c. w przypadku konieczności uzyskania pozwolenia na budowę – uzgodnić z zarządcą drogi projekt budowlany dot. realizacji w/w inwestycji;
 - d. wystąpić z wnioskiem do Rejonu Dróg Wojewódzkich w Inowrocławiu celem ustalenia warunków wejścia w pas drogowy na 30 dni przed rozpoczęciem robót, podając powierzchnię zajęcia, termin oraz nazwisko i telefon kierownika
3. Zobowiązuje się inwestora do odtworzenia infrastruktury pasa drogowego w pełnym zakresie wraz z potwierdzeniem badań laboratoryjnych zagęszczenia gruntu i konstrukcji nawierzchni pod nadzorem laboratorium drogowego oraz w uzgodnieniu z RDW w Inowrocławiu, nie tylko w miejscu zajęcia, ale także poza obrębem zakresu wykonywanych robót w przypadku jego naruszenia;
4. Konstrukcja nawierzchni (grubość oraz rodzaj materiału) musi spełniać wymagania Rozporządzenia Ministra Transportu i Gospodarki Morskiej z dnia 2 marca 1999 r. w sprawie warunków technicznych, jakim powinny odpowiadać drogi publiczne i ich usytuowanie (Dz.U. nr 43 poz.430, zał. nr 5);
5. W miejscach wykopu oraz na styku nowej warstwy ścieralnej zastosować siatkę dla wzmocnienia nawierzchni jezdni drogi wojewódzkiej;

6. Projekt wykonania inwestycji należy uzgodnić z instytucjami posiadającymi swoje urządzenia zlokalizowane w strefie objętej budową;
7. W przypadku naruszenia praw osób trzecich, spowodowania awarii urządzeń obcych, zaistnienia w związku z zajęciem terenu wypadków i kolizji, skutki ponosi zajmujący pas drogowy.
8. Umieszczenie urządzenia w pasie drogowym winno gwarantować bezkolizyjność wykonywania w przyszłości robót drogowych;
9. W przypadku naruszenia praw osób trzecich, spowodowania awarii urządzeń obcych, zaistnienia w związku z zajęciem terenu wypadków i kolizji, skutki ponosi zajmujący pas drogowy;
10. W okresie zimowym tj. od 15 października do 15 kwietnia Zarząd Dróg Wojewódzkich w Bydgoszczy zastrzega sobie prawo do nie wyrażenia zgody na zajęcie pasa drogowego

Inwestycję należy projektować i realizować zgodnie z rozporządzeniem Ministra Transportu i Gospodarki Morskiej z dnia 2 marca 1999 r. w sprawie warunków technicznych, jakim powinny odpowiadać drogi publiczne i ich usytuowanie (Dz.U. z 1999 r. Nr 43, poz. 430).

Zarząd Dróg Wojewódzkich w Bydgoszczy wyraża zgodę dla Inwestora – Gmina Pakość, ul. Rynek 4, 86-170 Pakość – na czasowe dysponowanie częścią nieruchomości nr 344/1 obręb Pakość, dla potrzeb wykonania uzgadnianego obiektu zgodnie z art. 32 ust. 4 pkt 2 ustawy z dnia 7 lipca 1994 r. - Prawo budowlane (Dz.U. z 2013 r., poz. 1409, z późn. zm.).

Otrzymują:

1. Adresat
2. aa

Do wiadomości:

1. RDW Inowrocław

Sprawę prowadzi:
Specjalista: mgr E. Krawczyk

Z-ca Dyrektora ds. Technicznych

inż. Sebastian Borowiak




15.05.2014

OŚWIADCZENIE

Wyrażam zgodę na zaprojektowanie i bezpłatne umieszczenie na dz. nr: 318 w miejscowości Pakoszcz będącej moją własności sieci kanalizacji sanitarnej wraz z przepompownią ścieków oraz sieci kanalizacji deszczowej z niezbędnym uzbrojeniem zgodnie z poniższym planem sytuacyjnym.


Oświadczam, że podczas eksploatacji sieci kanalizacji sanitarnej i deszczowej, w razie awarii zezwolę zespołowi naprawczemu na dokonanie niezbędnych napraw.

Wyrażam zgodę na wycinkę 6.. drzew i krzewów kolidujących z planowanym przedsięwzięciem na dz. nr 318 w miejscowości Pakoszcz.

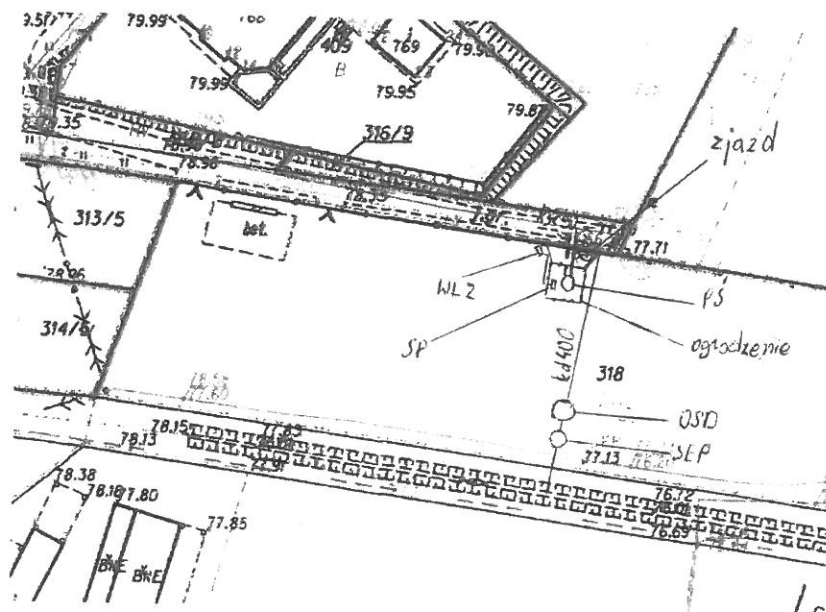

[Handwritten signature]
.....
(podpis właściciela)

Kowalczyk Emanuel
Kowalczyk Zyta

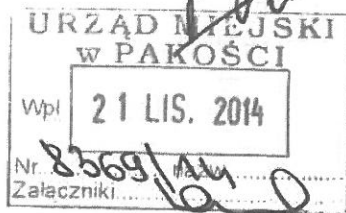

Inowrocław, 18.11.2014 r.

S. H. Gromel
26.11.2014

Gmina Pakość
ul. Rynek 4
88-170 Pakość

Niniejszym wyrażamy zgodę na dysponowanie władanymi przez nas działkami:

- 1) nr 362/2 – ark. 4, obręb 0003 Pakość – wieczyste użytkowanie KW 22534
- 2) nr 316/9 – ark. 4, obręb 0003 Pakość – własność KM 22482,

na cele budowlane związane z przedsięwzięciem polegającym na *budowie sieci kanalizacji sanitarnej i deszczowej w ul. Różanej w Pakości wraz z budową nawierzchni.*

Zgoda dotyczy wykonania robót budowlanych związanych z budową nawierzchni drogi oraz lokalizacji urządzeń zgodnie z otrzymanym załącznikiem graficznym

Podpisy właścicieli:

1. *Kowalczyk Emanuel*
2. *Zyta Kowalczyk*



PAŃSTWOWY POWIATOWY INSPEKTOR SANITARNY

88-100 Inowrocław, Plac Klasztorny 1b

Centrala tel. 52-357-46-57

52-357-04-03

52-357-44-47

Sekretariat: 52-357-44-35

fax: 52-357-47-10

psse.inowroclaw.pl

psse.inowroclaw@pis.gov.pl

Nasz znak: N.NZ-40-7-4/14/15

Inowrocław, dnia 12 stycznia 2015r.

Na podstawie art. 3 pkt 2 lit. a, ustawy z dnia 14 marca 1985 r. o Państwowej Inspekcji Sanitarnej (Dz. U. z 2011 r. Nr 212, poz. 1263 z późn. zm.) w związku z art. 32 ust. 1 pkt 2 ustawy z dnia 07 lipca 1994 r. Prawo budowlane (Dz. U. z 2013r., poz. 1409 z późn. zm.)

PAŃSTWOWY POWIATOWY INSPEKTOR SANITARNY W INOWROCŁAWIU

UZGADNIA

pod względem wymagań sanitarnych i zdrowotnych projekt budowlany (branża sanitarna) „Budowa sieci kanalizacji sanitarnej i deszczowej wraz z budową nawierzchni oraz przebudowa sieci wodociągowej i kanalizacji sanitarnej w ul. Różanej w Pakości”, działki nr 285/1, 285/2, 374, 369, 361, 362/2, 316/9, 312, 353, 296, 344/1, 318, 315, pod następującym warunkiem:

1. Wprowadzić zapis: zastosowanie materiału lub wyrobu używanego do dystrybucji wody wymaga uzyskania oceny higienicznej Państwowego Powiatowego Inspektora Sanitarnego w Inowrocławiu.

Podstawa prawna: § 18 ust.1 rozporządzenia Ministra Zdrowia z dnia 29 marca 2007r. w sprawie jakości wody przeznaczonej do spożycia przez ludzi (Dz. U. z 2007r. Nr 61, poz. 417 z późn. zm.).

UZASADNIENIE

Pan Sławomir Matuszak, Pracownia Projektowo-Inwestycyjna INŻYNIERIA SANITARNA, ul. Rynek 25, 86-200 Chełmno, zwrócił się do Państwowego Powiatowego Inspektora Sanitarnego w Inowrocławiu o uzgodnienie projektu budowlanego „Budowa sieci kanalizacji sanitarnej i deszczowej wraz z budową nawierzchni oraz przebudowa sieci wodociągowej i kanalizacji sanitarnej w ul. Różanej w Pakości” (branża sanitarna). Przedmiotem uzgodnienia jest projekt obejmujący:

- budowę sieci kanalizacji sanitarnej – odprowadzenie ścieków sanitarnych przewidziano kolektorami grawitacyjnymi (z rur PCV) o długości ok. 650 m, rurociągami tłocznymi (z rur PE) o długości ok. 280 m oraz za pomocą przepompowni ścieków; projektowana sieć zostanie włączona do istniejącej sieci kanalizacji sanitarnej;
- budowę kanalizacji deszczowej – zaprojektowano odprowadzenie ścieków deszczowych przewodami z rur PCV o łącznej o długości ok. 950m; przed włączeniem projektowanej sieci do rowu zaplanowano podczyszczenie ścieków w separatorze substancji ropopochodnych i osadniku piasku;
- przebudowę istniejącego wodociągu z rur azbestowo-betonowych na rury PE o łącznej długości wraz z przyłączami ok. 360m;
- przebudowę sieci kanalizacji sanitarnej o długości ok.410 m.

Przedłożony projekt, po zrealizowaniu w/w warunku będzie spełniać podstawowe wymagania higieniczne i zdrowotne.

W wyniku uzgodnienia przedłożony projekt zaopatrzone w klauzulę uzgadniającą Państwowego Powiatowego Inspektora Sanitarnego w Inowrocławiu.

INFORMACJA: Inwestor, w stosunku do którego nałożono obowiązek uzyskania pozwolenia na użytkowanie obiektu budowlanego, obowiązany jest zawiadomić Państwowego Powiatowego Inspektora Sanitarnego o zakończeniu budowy obiektu budowlanego i o zamiarze przystąpienia do jego użytkowania.

Załącznik:

1. Projekt budowlany – 1 egzemplarz

PAŃSTWOWY POWIATOWY
INSPEKTOR SANITARNY
W INOWROCŁAWIU
lek.wet. Marek Prus

Otrzymuje:

1. Pan Sławomir Matuszak, Pracownia Projektowo-Inwestycyjna INŻYNIERIA SANITARNA, ul. Rynek 25, 86-200 Chełmno
2. a/a

Do wiadomości:

1. Starostwo Powiatowe w Inowrocławiu