
 


- 1-Przepompownia ścieków
- 2-Studnia awaryjnego pompowania
- 3-Studnia odpowietrznikowa
- 4-Proj. złącze kablowo-pomiarowe(wg ENEA)
- 5-Proj. szafka izolac. z wył. różn.-prądowym
- 6-Proj. szafa rozdz.-sterownicza odbiorcy
- 7-Proj. słup oświetleniowy
- Proj. kable energetyczne n.n.

- | | |
|--|--------------------------------|
|  | Proj. kanalizacja ściekowa |
|  | Proj. rurociąg tłoczny ścieków |
|  | Proj. przyłącze wodociągowe |
|  | Proj. ogrodzenie |
|  | Proj. dojazd |
|  | Proj. chodnik |
|  | Proj. nawierzchnia żwirowa |
|  | Zielen ochronna |

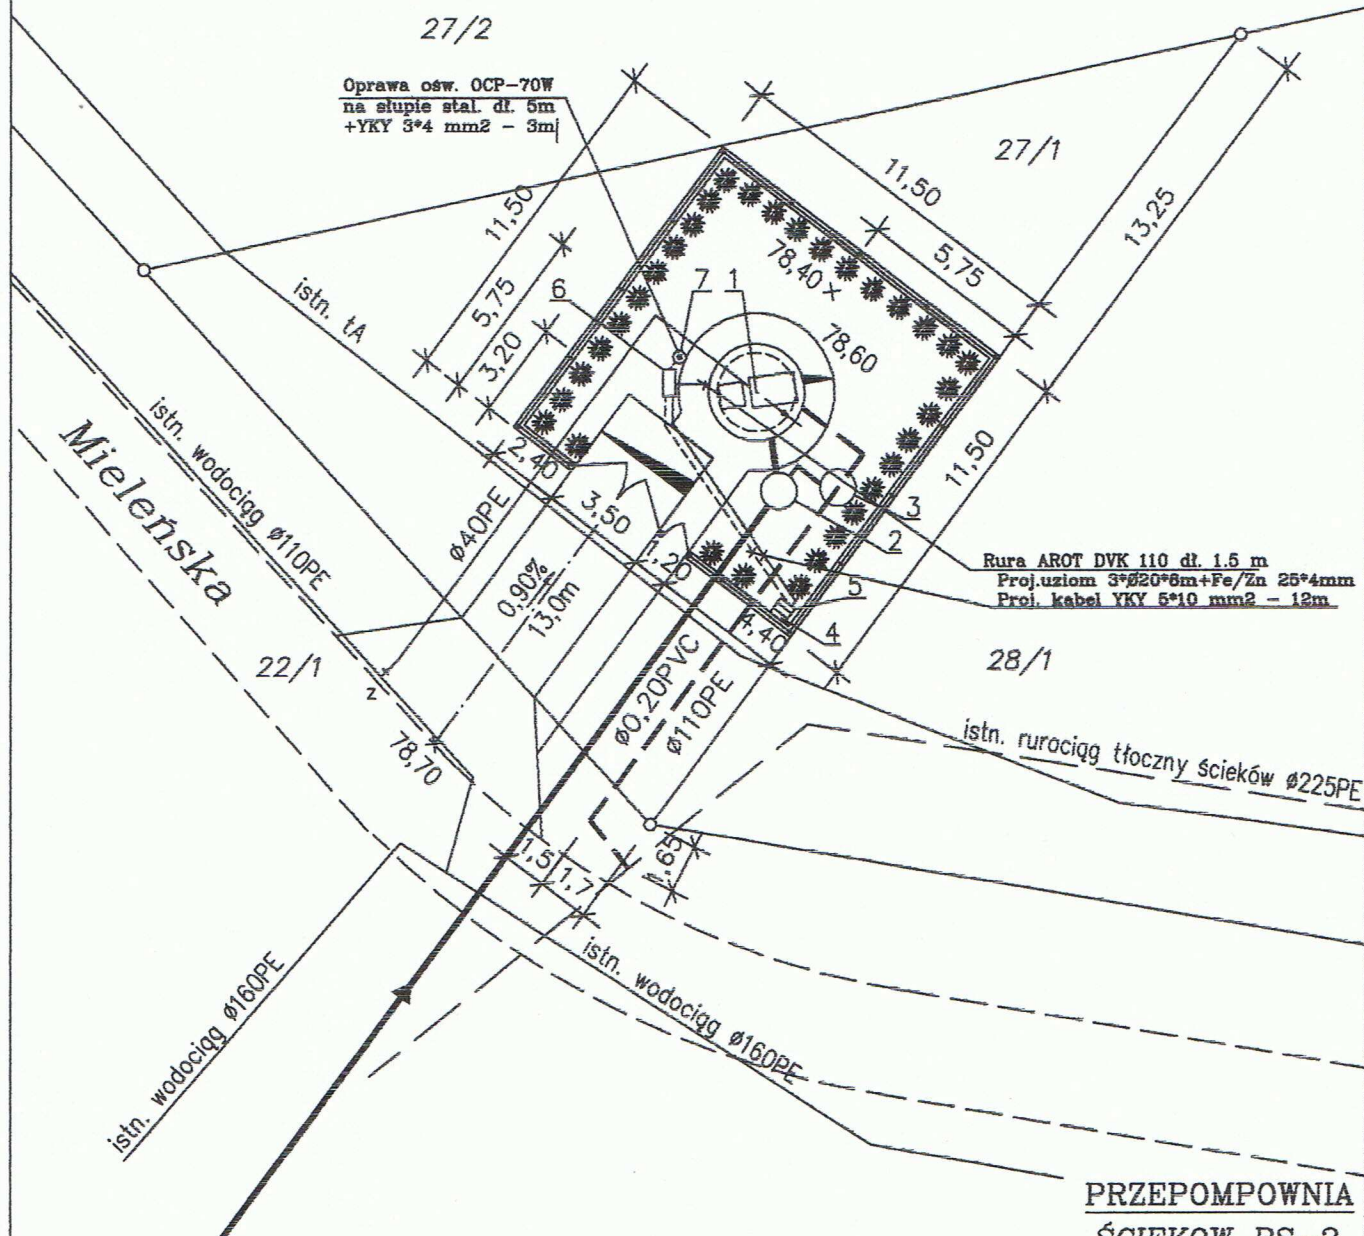

PRZEPOMPOWNIĄ
ŚCIEKOW PS-2

skala 1:250

UKŁAD SIECI "TT" SZYBKIE WYŁĄCZENIE

Firma Konsultacyjno-Projektowa Gospodarki Wodno-Ściekowej "W A D I S" Sp. z o.o. w Bydgoszczy, ul. Gajowej 99			Nr umowy: 8/2007.
Temat opracowania: PT kanalizacji ściekowej dla osiedla przy ulicy Wyszyńskiego i ulic przyległych w Pakości			Data: 31.10.2008r.
Tytuł rysunku: PROJEKT ZAGOSP. DZIAŁKI PRZEP. PS-2 Sieci elektroenergetyczne.			Skala: 1:250
Projektował: specjalność i nr uprawnień	inż. Ryszard Augustyk Inst.-inż. sieci i instal. elektryczne upr. bud. ST 189/74		Branża: sanitarna
Sprawdził: specjalność i nr uprawnień	mgr inż. Roman Kempa Inst.-inż. sieci i instal. elektryczne GT-III-7210/14/77		Nr rysunku: 1