
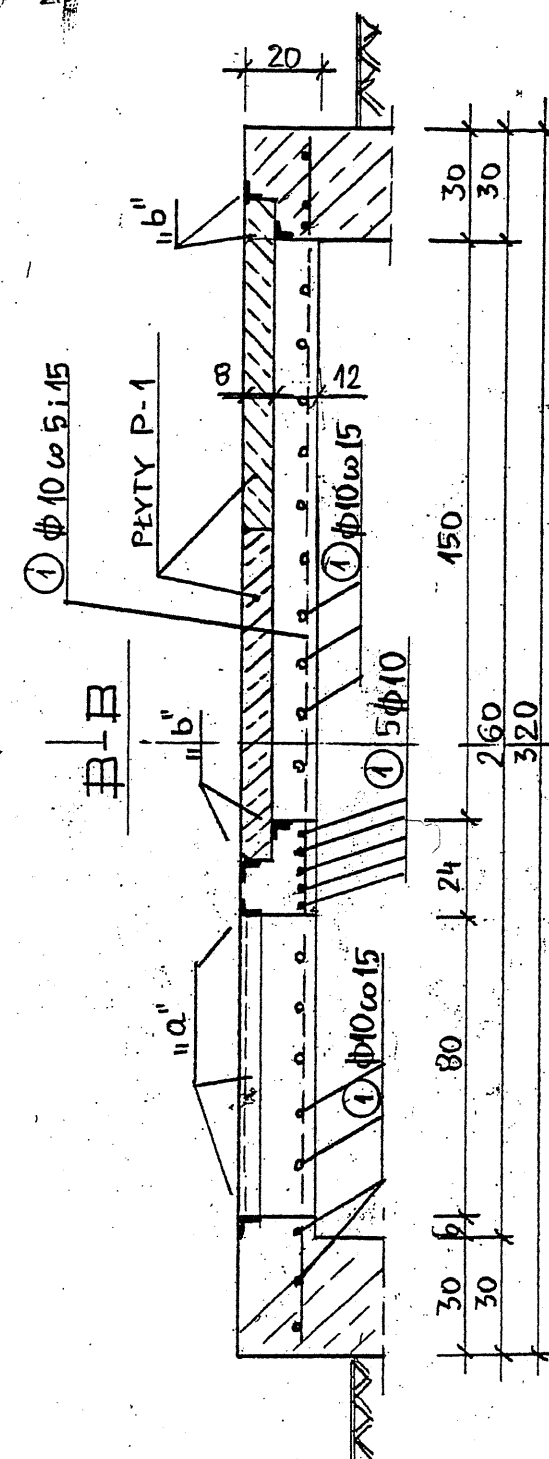


RZUT STROPU - ZBROJENIE DOLNE

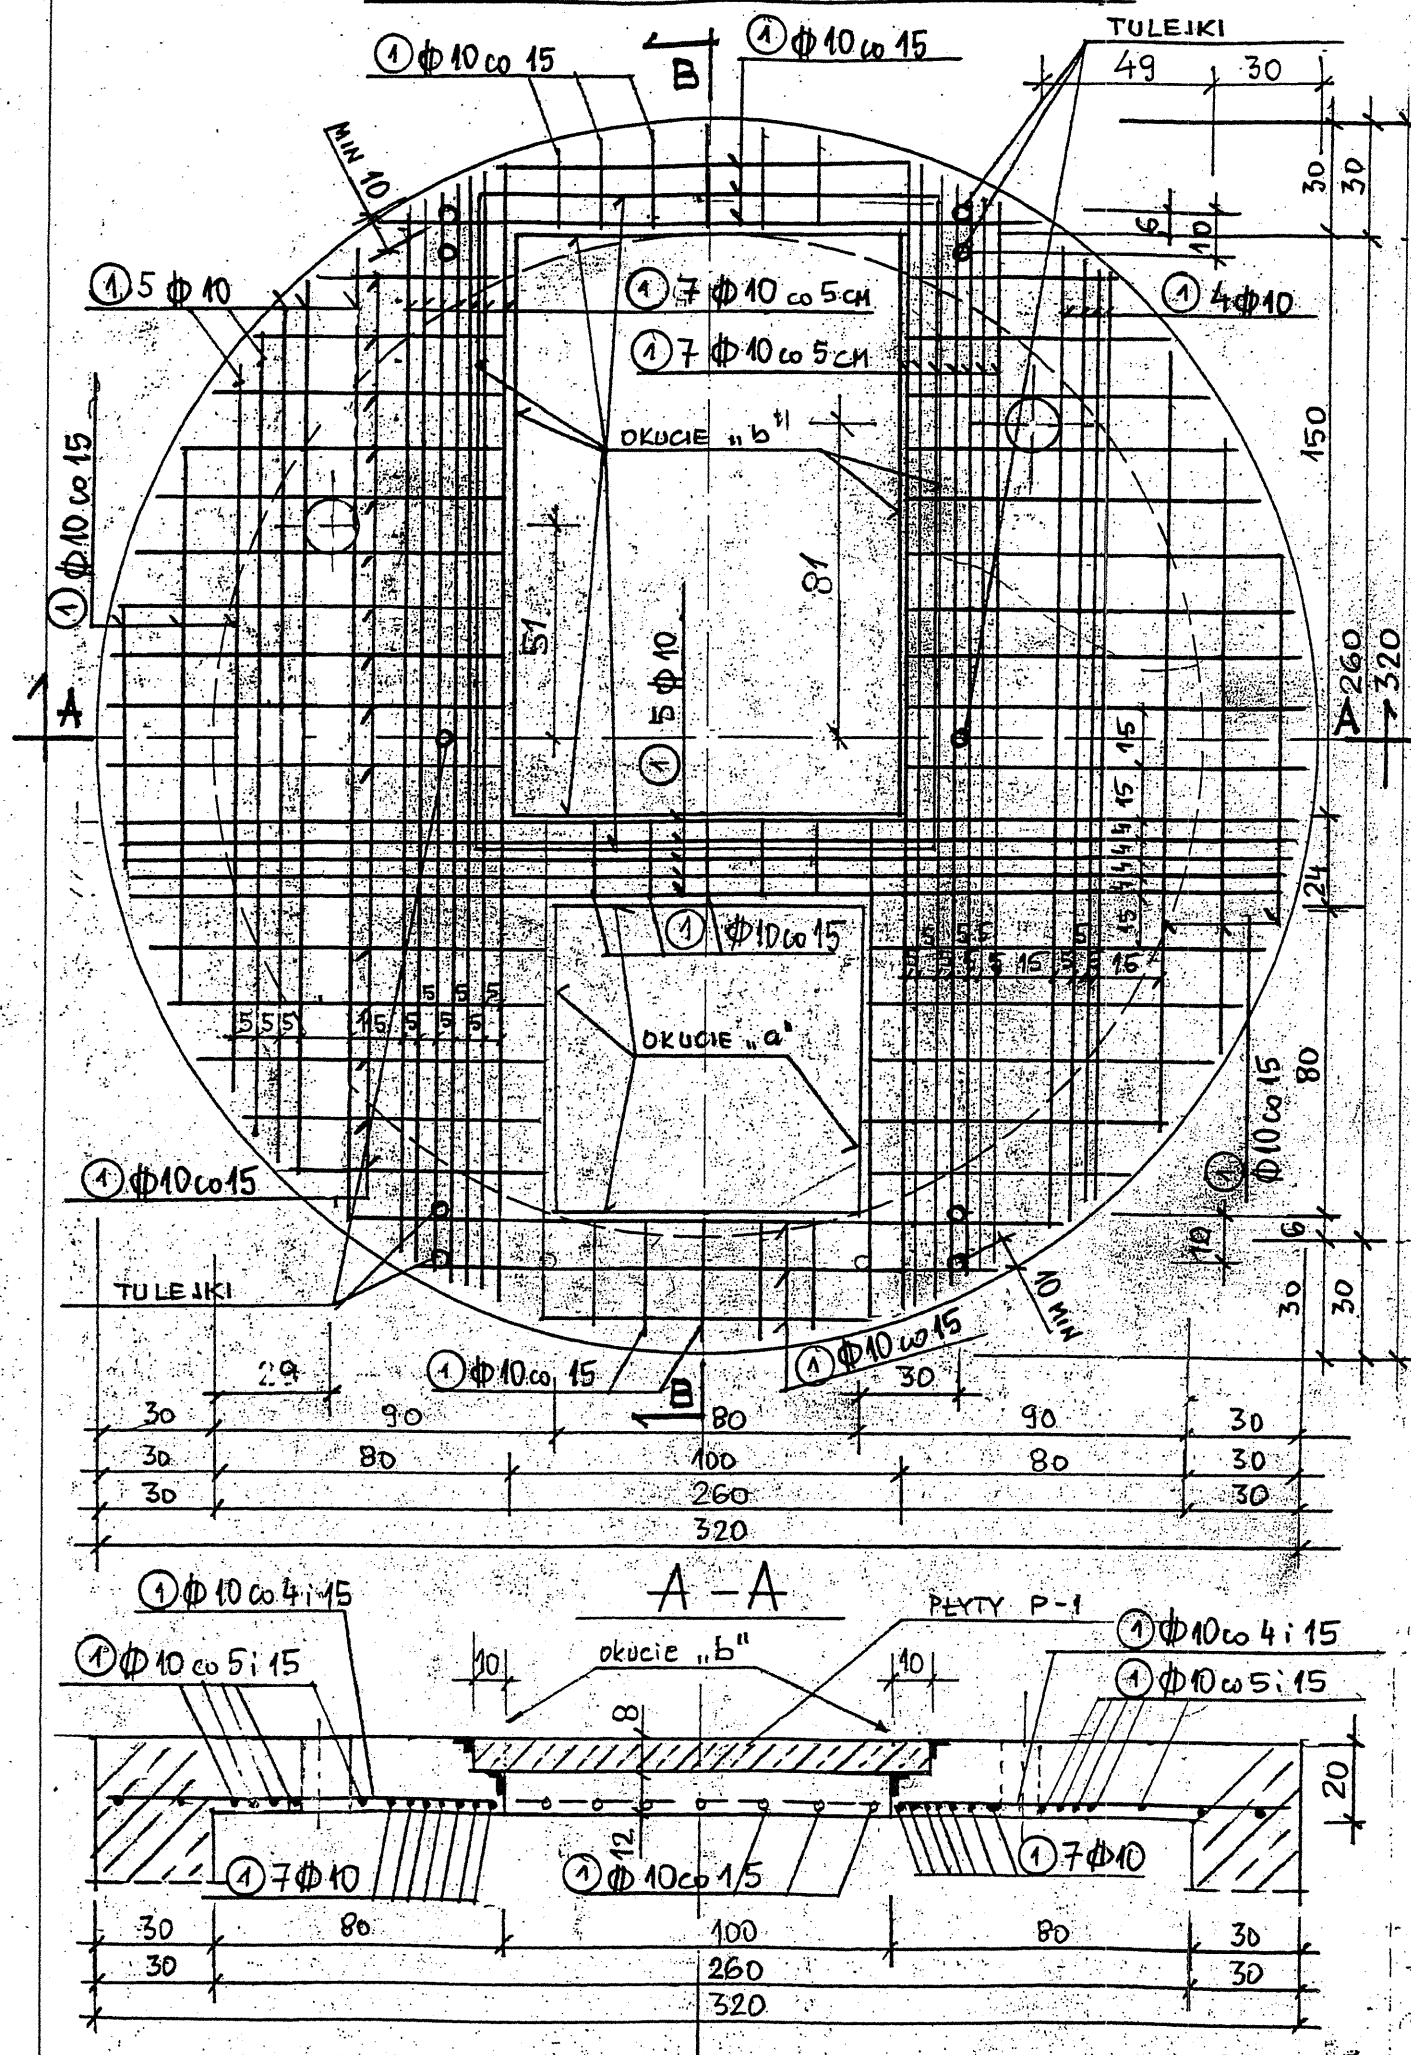

① $\Phi 10 \times 4,5, 15 \quad \Sigma L = 129,00 \text{ M}$

WYKAZ STALI ZBROJENIOWEJ					
NR	Ø	L	SZT		Ø 10
1	10	129.00	1		129.00
DŁUGOŚĆ / M / -					129.00
CIĘŻAR / KG / M /					0.617
CIĘŻAR / KG /					79.60
RAZEM / KG /					79.60

BETON B-30

STAL A- III 34GS

RZUT STROPU – ZBROJENIE

Firma Konsultacyjno-Projektowa Gospodarki Wodno-Ściekowej "WADIS" Spółka z o.o. w Bydgoszczy		Nr umowy
Temat opracowania: PT kanalizacji ścieków dla osiedla przy ul. Wyszyńskiego i ulic przyległych w Pakości		Data
Treść rysunku: Przepompownia ścieków PS-2 <u>Rzut stropu - zbrojenie</u>		31.10.2008
Projektował Nr upr. bud.		Skala
inż. K. Kaczmarek spec. konstr.-budowlana WBPP-NB-7210/123/82		1:20
Sprawdził Nr upr. bud.		Branża
inż. W. Czerwczak spec. konstr.-budowl. UAN-KZ-7210/33/86		konstr.
		Nr rysunku
		2