


NÓŻ /1:10/

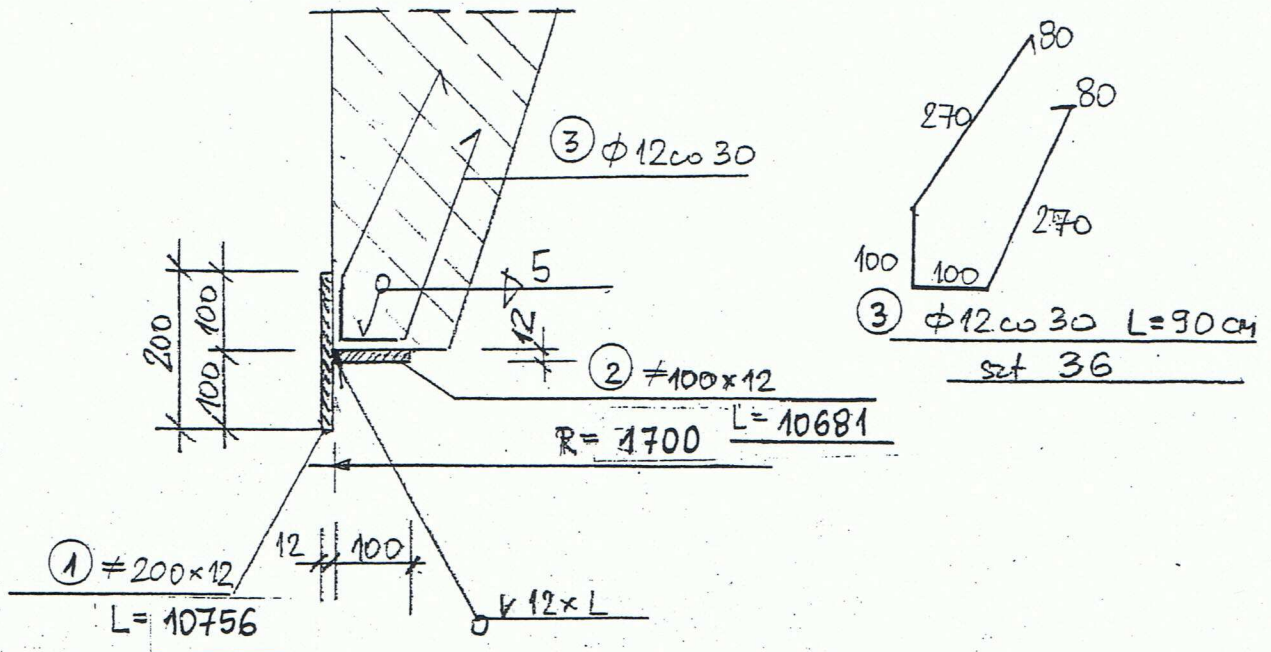

WYKAZ STALI PROFILOWEJ							
NR	PROFIL	L	SZT	ΣL	G_i	ΣG	STAL
1	$\neq 200 \times 12$	10.756	1	10.756	18.84	202.60	St3SX
2	$\neq 100 \times 12$	10.681	1	10.681	9.42	100.60	— " —
3	$\phi 12$	0.900	36	32.400	0.888	28.80	— " —
RAZEM				332.00 kg			

STAL St3SX

NÓŻ STUDNI

Firma Konsultacyjno-Projektowa Gospodarki Wodno-Ściekowej "WADIS" Spółka z o.o. w Bydgoszczy		Nr umowy 8/2007
Temat opracowania: PT kanalizacji ścieków dla osiedla przy ul. Wyszyńskiego i ulic przyległych w Pakości		Data 31.10.2008
Treść rysunku: Przepompownia ścieków PS-2 Nóż studni		Skala 1:10
Projektował Nr upr. bud.	inż. K. Kaczmarek spec. konstr.-budowlana WBPP-NB-7210/123/82	Branża konstr.
Sprawdził Nr upr. bud.	inż. W. Czerwczak spec. konstr.-budowl. UAN-KZ-7210/33/86	Nr rysunku 7