


LEGENDA

- 1-Przepompownia ścieków
- 2-Studnia awaryjnego pompowania
- 3-Studnia odpowietrznikowa
- 4-Proj. złącze kablowo-pomiarowe(wg ENEA)
- 5-Proj. szafka izolac. z wył. różn.-prądowym
- 6-Proj. szafa rozdz.-sterownicza odbiorcy
- 7-Proj. słup oświetleniowy
- Proj. kable energetyczne n.n.

- Proj. kanalizacja ściekowa
- Proj. rurociąg tłoczny ścieków
- Proj. przyłącze wodociągowe
- Proj. ogrodzenie
- Proj. dojazd
- Proj. chodnik
- Proj. nawierzchnia zwirowa
- Zielen ochronna

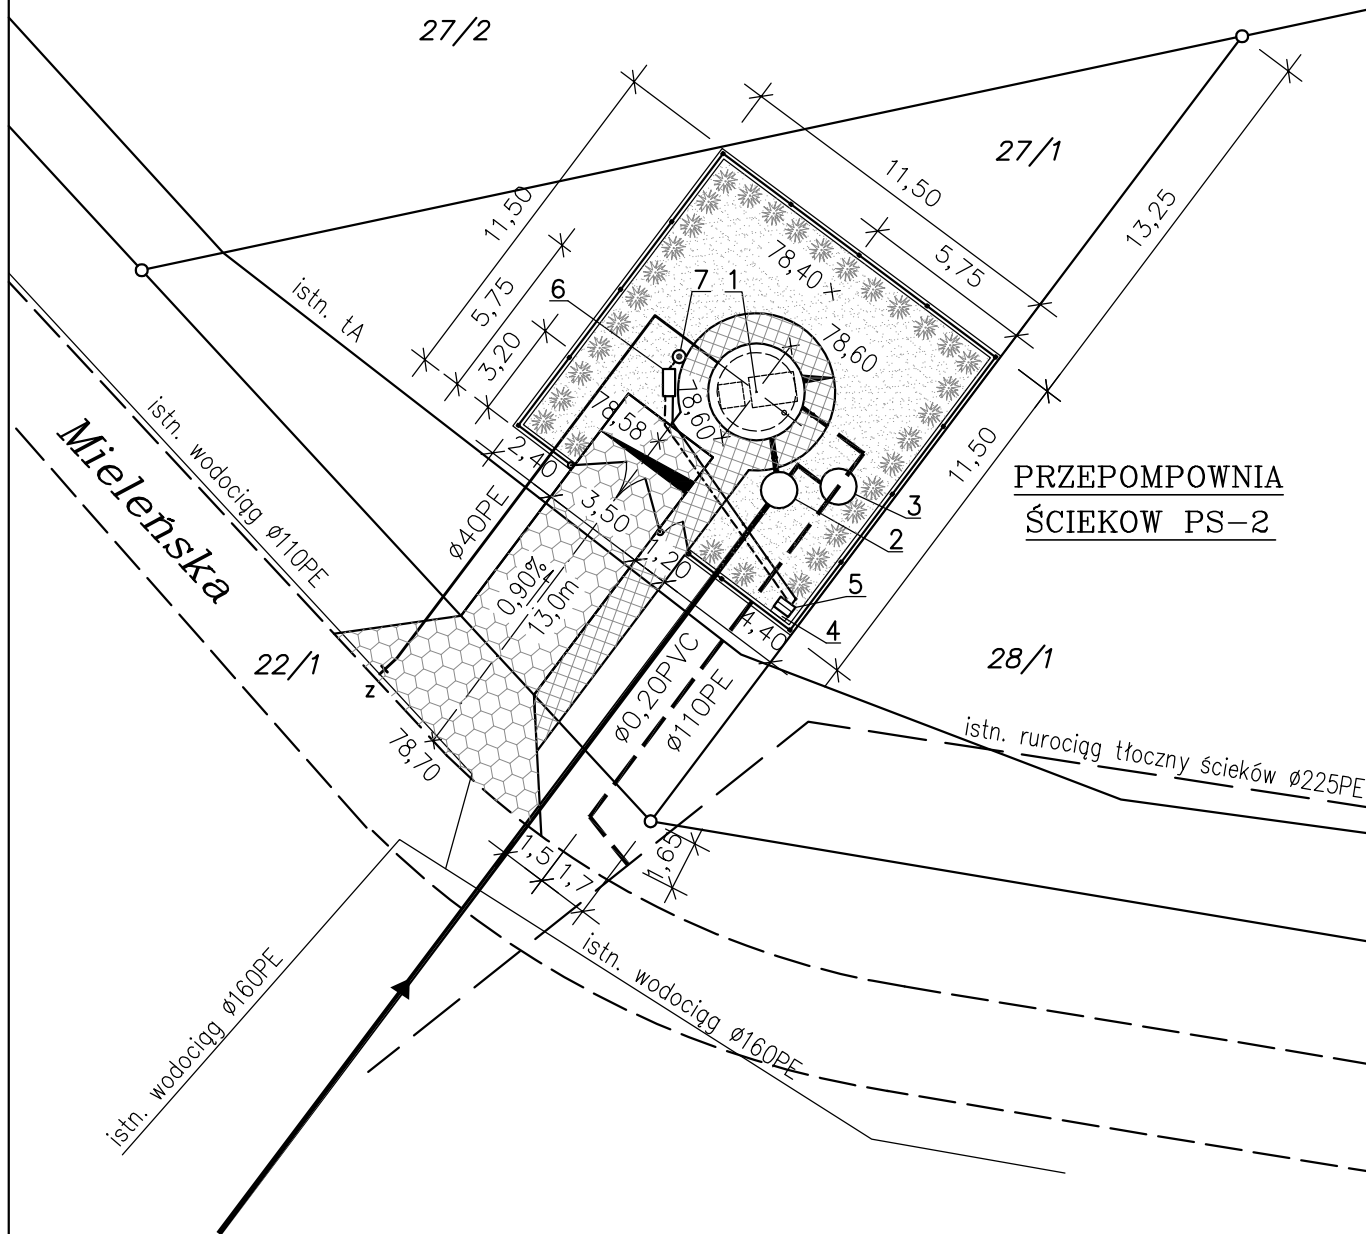

PROJEKT ZAGOSPODAROWANIA DZIAŁKI skala 1:250

Firma Konsultacyjno-Projektowa Gospodarki Wodno-Ściekowej "W A D I S" Sp. z o.o. w Bydgoszczy, ul. Gajowej 99		Nr umowy:	8/2007
Temat opracowania: PT kanalizacji ściekowej dla osiedla przy ulicy Wyszyńskiego i ulic przyległych w Pakości		Data:	31.10.2008r.
Tytuł rysunku: PROJEKT ZAGOSPODAROWANIA DZIAŁKI PRZEPOMPOWNI ŚCIEKÓW PS-2		Skala:	1: 250
Projektował: specjalność i nr uprawnień	mgr inż. Danuta Serwacka inst.-inż. sieci sanitarnych i ochr. środowiska upr. nr UAN-KZ-7210/33/86	Branża:	sanitarna
Sprawdził: specjalność i nr uprawnień	inż. Roman Jankowski instalacyjno-inżynieryjna WBPP-NB-7210/129/81	Nr rysunku:	9