


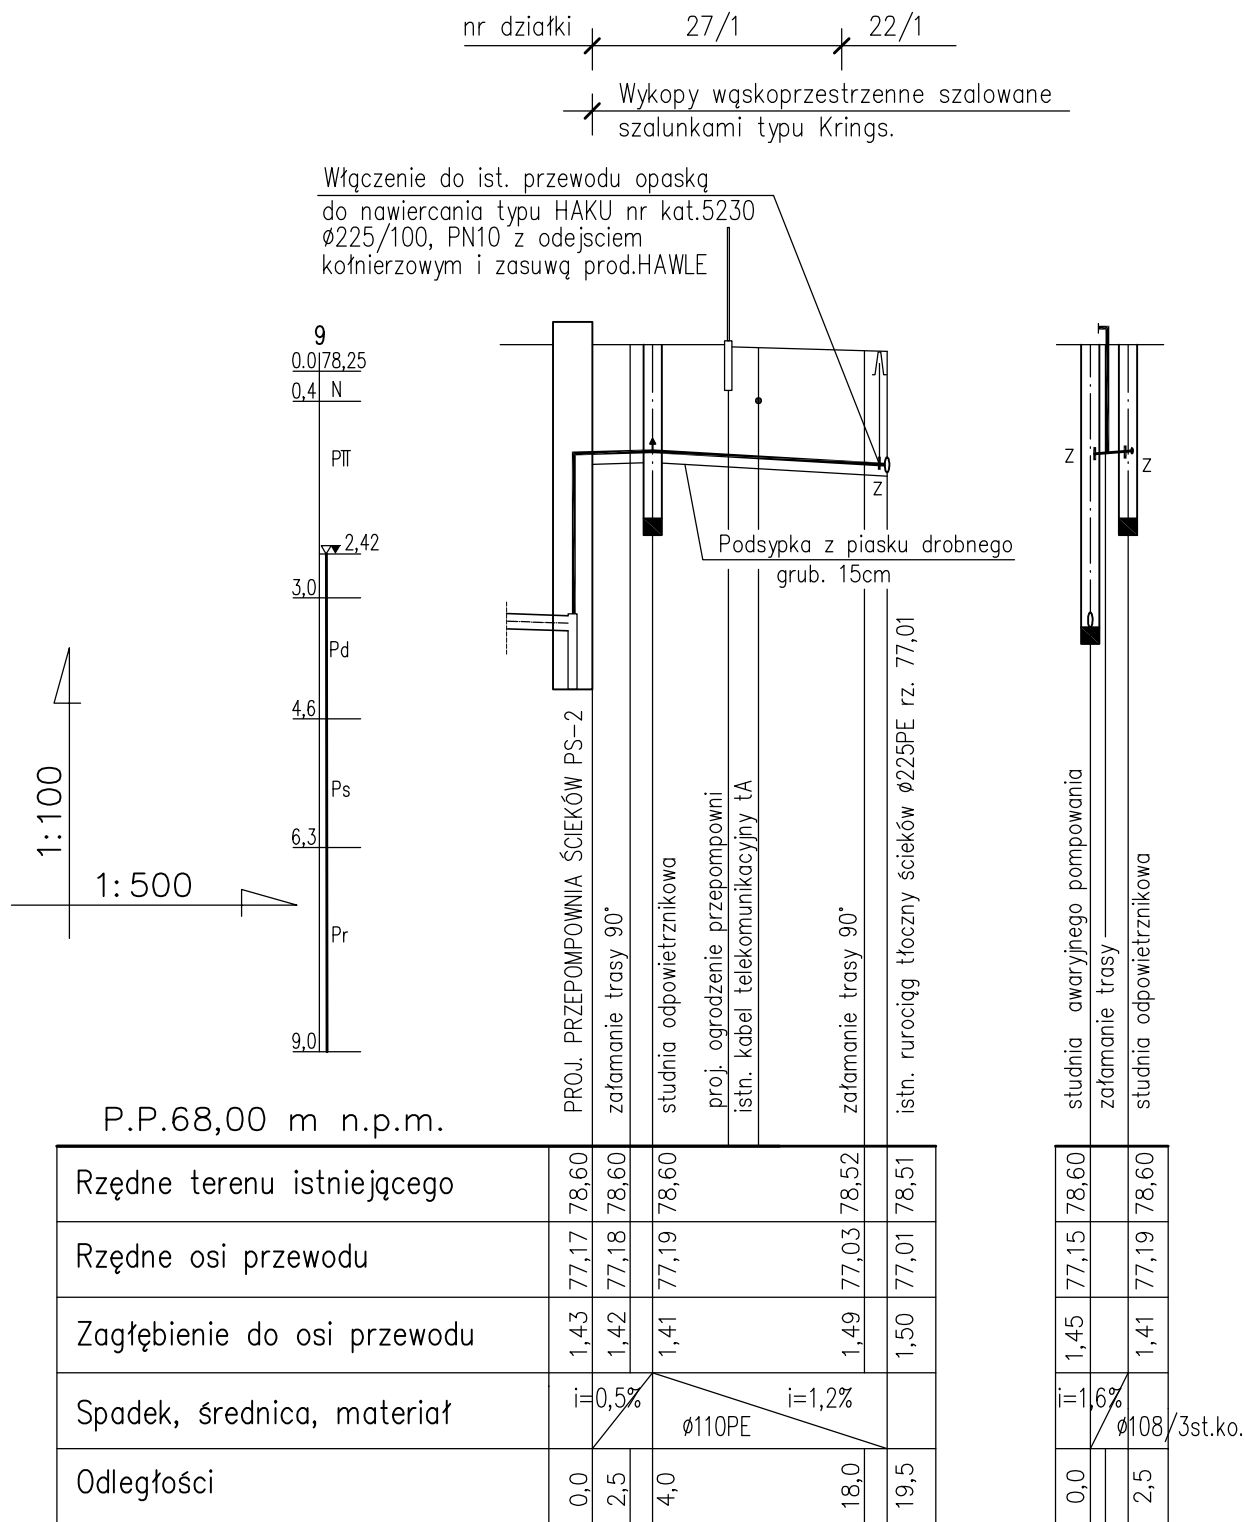

PROFIL PODŁUŻNY RUROCIAGU TŁOCZNEGO Z PRZEPOMPOWNI PS-2

Firma Konsultacyjno-Projektowa Gospodarki Wodno-Ściekowej "W A D I S" Sp. z o.o. w Bydgoszczy, ul. Gajowej 99		Nr umowy:
Temat opracowania: PT kanalizacji ściekowej dla osiedla przy ulicy Wyszyńskiego i ulic przyległych w Pakości		8/2007
Tytuł rysunku: PROFIL PODŁUŻNY RUROCIAGU TŁOCZNEGO		Data:
Projektował: mgr inż. Danuta Serwacka specjalność: inż. sieci sanitarnych i ochr. środowiska i nr uprawnień: upr. nr UAN-KZ-7210/33/86		31.10.2008r.
Sprawdził: inż. Roman Jankowski specjalność: instalacyjno-inżynieryjna i nr uprawnień: WBPP-NB-7210/129/81		Skala:
		1:100/500
		Branża:
		sanitarna
		Nr rysunku:
		15