Legenda

- jezdnia bitumiczna
- pobocze (0.5m tłuczniowe i 0.5m gruntowe)
- zjazdy
- granica zagospodarowania

BRD	inż. Mariusz Jabłoński 87-822 Włocławek ul.Wiejska 83			
Branża DROGOWA	Projekt zagospodarowania terenu			NR RYS. 2.2
Przebudowa drogi gminnej nr 150420C Jankowo – Ludwiniec od km 0+000 do km 1+788				SKALA 1:500
Projektował	inż. Mariusz Jabłoński upoważnienie do podpisywania w zastępstwie kierującego projektowaniem w zakresie dróg	Nr w rej. UA-P-1046-6/00/00 Wz	PODPIS	DATA czerwiec 2010
ASYSTENT PROJEKTANTA	mgr inż. Ryszard Gilewski		PODPIS	DATA czerwiec 2010

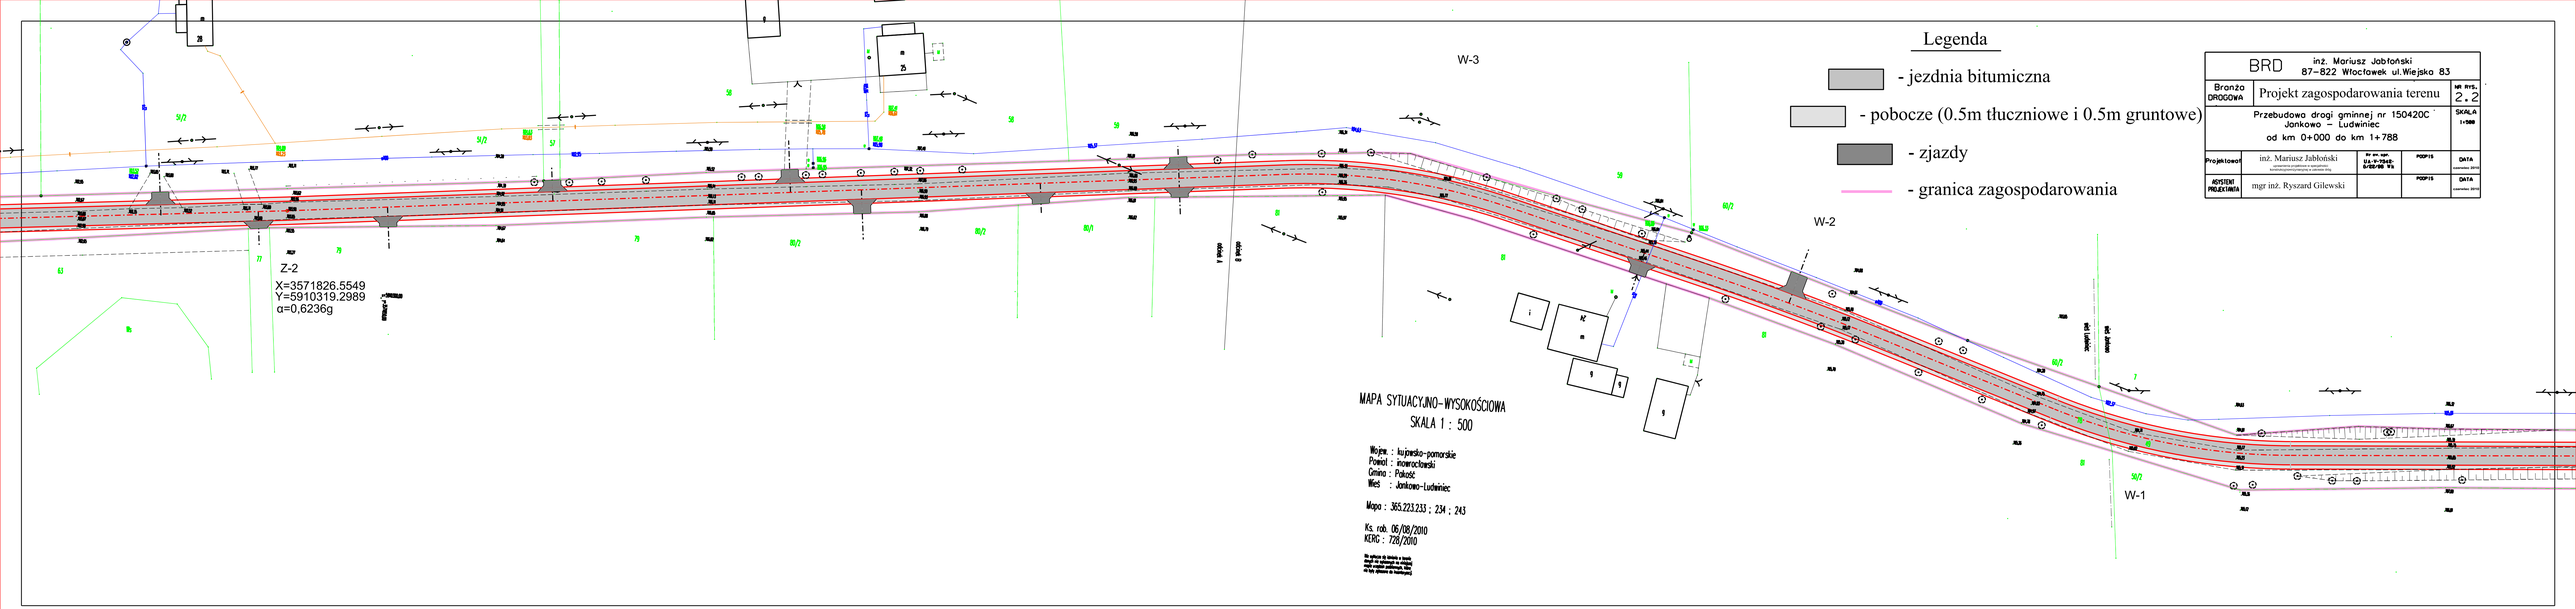

MAPA SYTUACYJNO-WYSOKOŚCIOWA

SKALA 1 : 500

Województwo : kujawsko-pomorskie
Powiat : inowrocławski
Gmina : Pakość
Wieś : Jankowo-Ludwiniec

Mapa : 365.223.233 ; 234 ; 243

Ks. rob. 06/08/2010
KERG : 728/2010

Na wyrysie dla terenu o bardzo małym nachyleniu na wysokości 0,5m nie zaznaczono na mapie, dla tych odcinków do mapy przyjęto