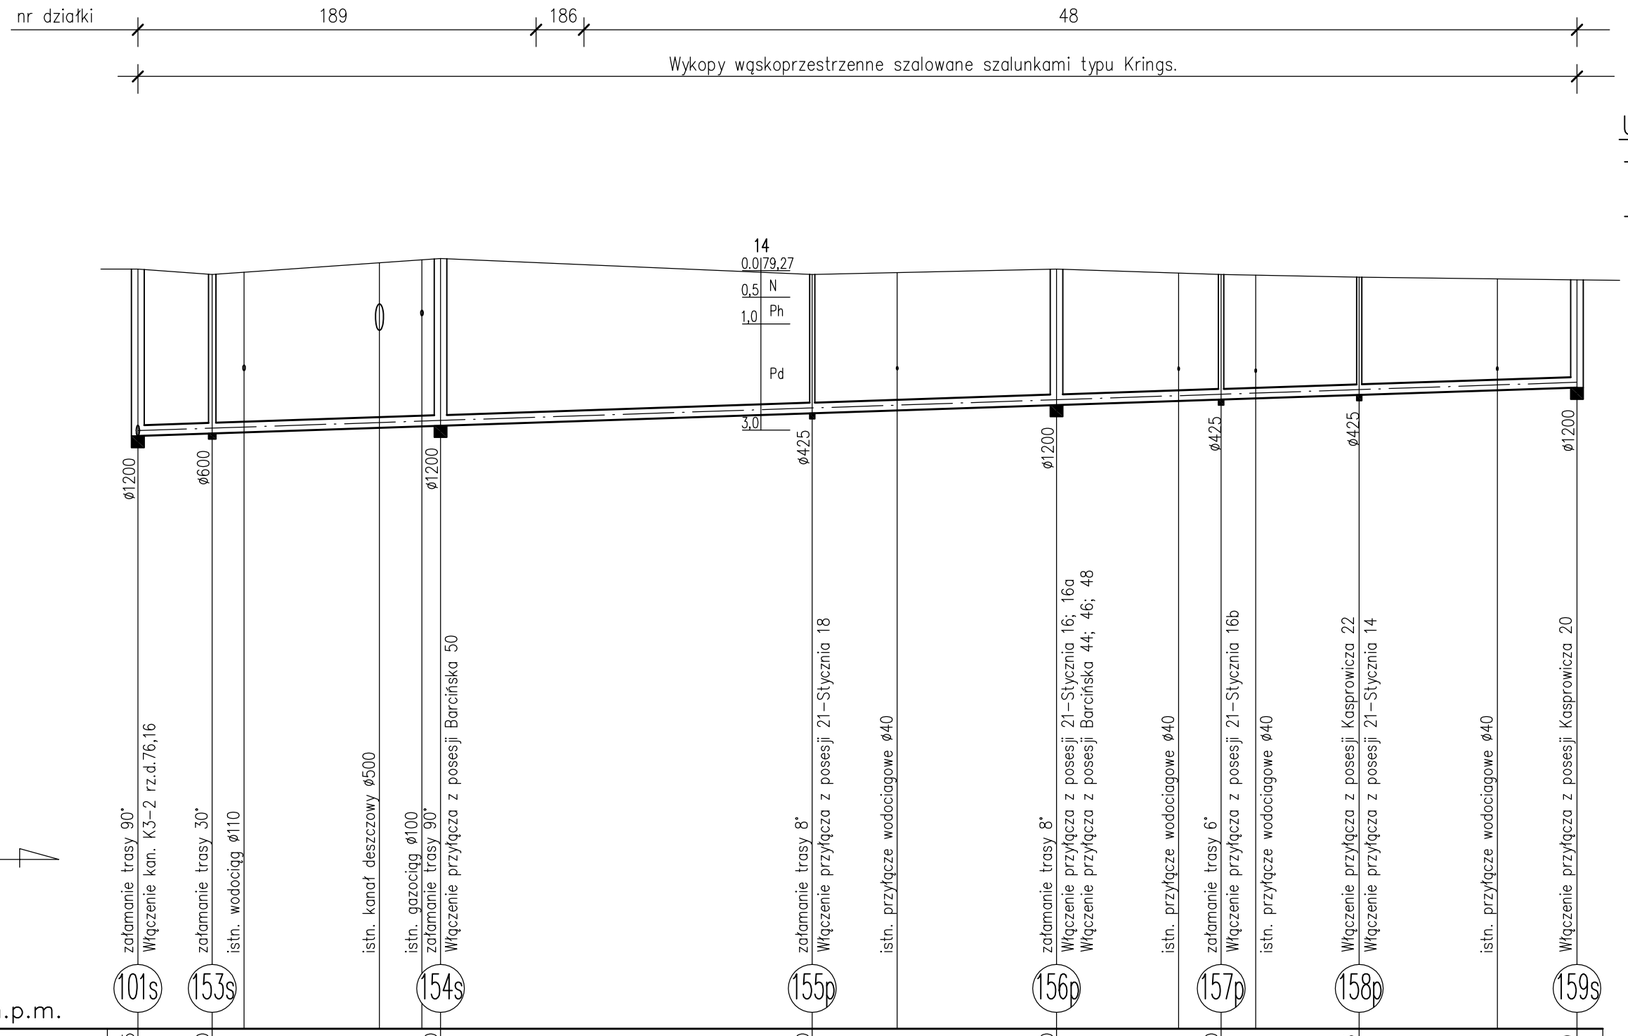

	101s	153s			154s		155p		156p		157p		158p		159s
Rzędne terenu istniejącego	79,35	79,20			79,50		79,20		79,30		79,20		79,15		79,10
Rzędne dna kanału	76,16	76,20			76,33		76,57		76,74		76,83		76,93		77,07
Zagłębienie do dna kanału	3,19	3,00			3,17		2,63		2,56		2,37		2,22		2,03
Spadek, średnica, materiał		i=0,6% ø200PVC				i=0,7% ø200PVC									
Odległości	0,0	7,0	7,0	21,5	28,5	35,0	63,5	23,0	86,5	15,5	102,0	13,0	115,0	20,5	135,5

ul.21-Stycznia-nawierzchnia ziemna

KANAŁ K3-2

UWAGA:

- Projektuje się właczenie przyłączy do studni "s" i "p" systemem "insitu" i do dna kanału.
- Poszczególne włączenia należy wykonać wg profili przyłączy kanalizacyjnych.

PROFIL PODŁUŻNY KANAŁU ŚCIEKOWEGO ø0,20mPVC

KANAŁ K3-2

Firma Konsultacyjno-Projektowa Gospodarki Wodno-Ściekowej "W A D I S" Sp. z o.o. w Bydgoszczy, ul. Gajowej 99			Nr umowy: 8/2007
Temat opracowania: PT kanalizacji ściekowej dla osiedla przy ulicy Wyszyńskiego i ulic przyległych w Pakości			Data: 24.09.2007r.
Tytuł rysunku: PROFILE PODŁUŻNE KANAŁÓW ŚCIEKOWYCH			Skala: 1:100/500
Projektował: specjalność i nr uprawnień	mgr inż. Danuta Serwacka inst.-inż. sieci sanitarnych i ochr. środowiska upr. nr UAN-KZ-7210/33/86		Branża: sanitarna
Sprawdził: specjalność i nr uprawnień	inż. Roman Jankowski instalacyjno-inżynieryjna WBPP-NB-7210/129/81		Nr rysunku: 23