


nr działki 27/1 22/1

Wykopy wąskoprzestrzenne szalowane
szalunkami typu Krings.

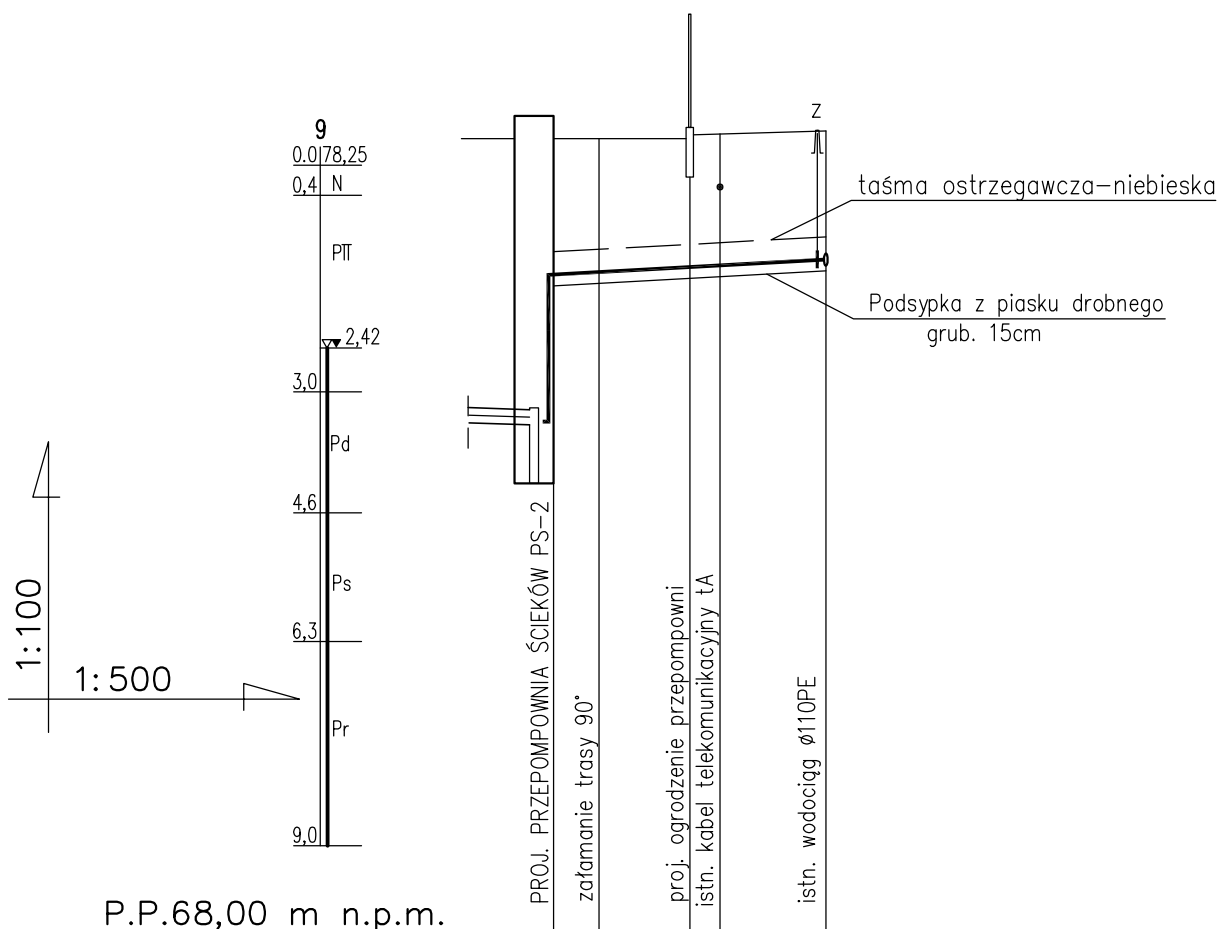

Rzędne terenu istniejącego	78,60	78,60	78,70
Rzędne osi przewodu	76,80		77,00
Zagłębienie do osi przewodu	1,80		1,70
Spadek, średnica, materiał		i=1,1% Ø40PE	
Odległości	0,0	3,0	18,00

PROFIL PODŁUŻNY PRZYŁĄCZA WODOCIĄGOWEGO DO PRZEPOMPOWNI PS-2

Firma Konsultacyjno-Projektowa Gospodarki Wodno-Ściekowej "W A D I S" Sp. z o.o. w Bydgoszczy, ul. Gajowej 99			Nr umowy: 8/2007
Temat opracowania: PT kanalizacji ściekowej dla osiedla przy ulicy Wyszyńskiego i ulic przyległych w Pakości			Data: 31.10.2008r.
Tytuł rysunku: PROFIL PODŁUŻNY PRZYŁĄCZA WODOCIĄGOWEGO			Skala: 1:100/500
Projektował: specjalność i nr uprawnień	mgr inż. Danuta Serwacka inst.-inż. sieci sanitarnych i ochr. środowiska upr. nr UAN-KZ-7210/33/86		Branża: sanitarna
Sprawdził: specjalność i nr uprawnień	inż. Roman Jankowski instalacyjno-inżynieryjna WBPP-NB-7210/129/81		Nr rysunku: 36