
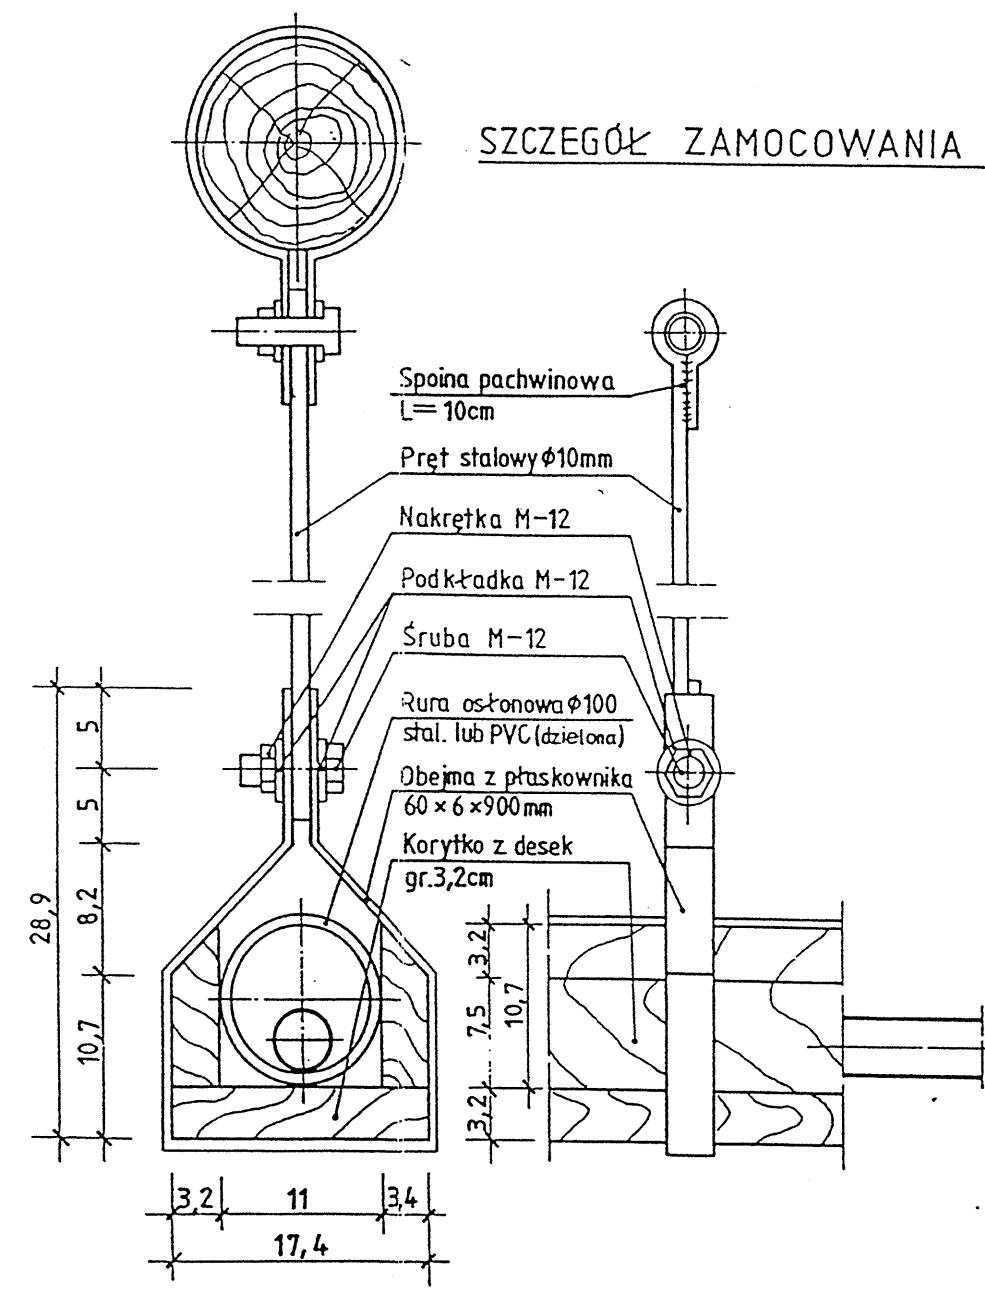


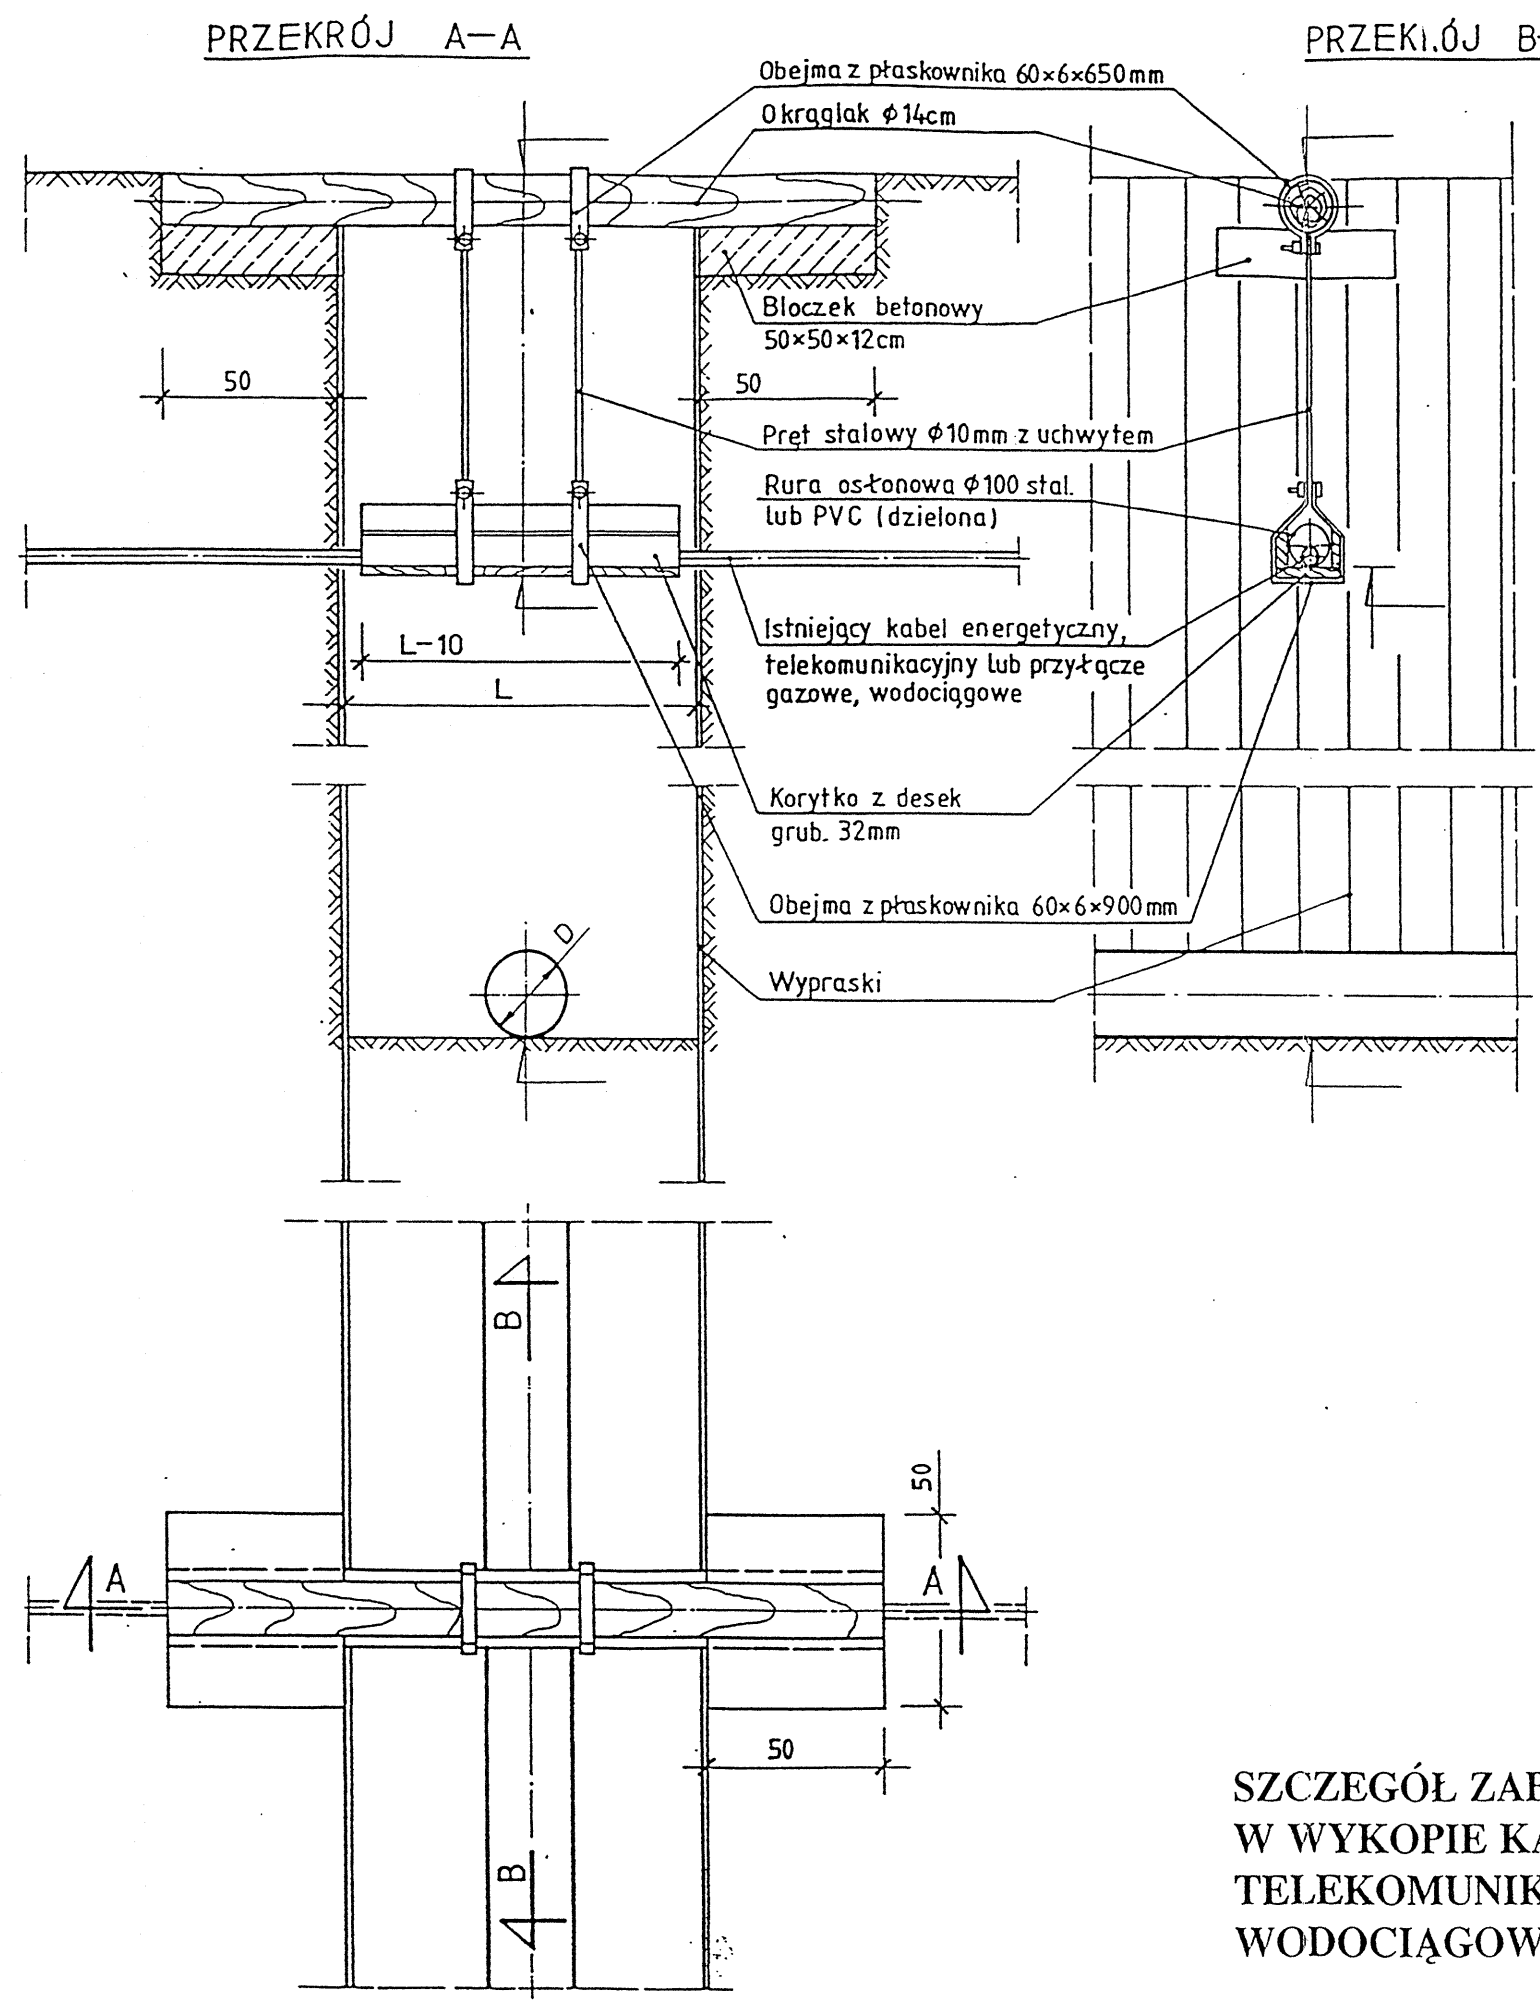

**SZCZEGÓŁ ZABEZPIECZENIA  
W WYKOPIE KABLI ENERGETYCZNYCH,  
TELEKOMUNIKACYJNYCH, PRZYŁĄCZY  
WODOCIĄGOWYCH ORAZ GAZOWYCH**

|   |   |             |              |
|---|---|-------------|--------------|
| Firma Konsultacyjno-Projektowa Gospodarki Wodno-Ściekowej "W A D I S" Sp. z o.o. w Bydgoszczy, ul. Gajowej 99 |   | Nr umowy:   | 8/2007       |
| Temat opracowania: PT kanalizacji ściekowej dla osiedla przy ulicy Wysznińskiego i ulic przyległych w Pakości |   | Data:       | 24.09.2007r. |
| Tytuł rysunku: SZCZEGÓŁ ZABEZPIECZEŃ UZBROJENIA ISTNIEJĄCEGO UZBROJENIA PODZIEMNEGO                           |   | Skala:      | —            |
| Projektował:<br>specjalność<br>i nr uprawnień                                                                 | mgr inż. Danuta Serwacka<br>inst.-inż. sieci sanitarnych i ochr. środowiska<br>upr. nr UAN-KZ-7210/33/86 | Branża:     | sanitarna    |
| Sprawdził:<br>specjalność<br>i nr uprawnień                                                                   | inż. Roman Jankowski<br>instalacyjno-inżynier<br>WBPP-NB-7210/129/81                                     | Nr rysunku: | 44           |