


PRZEKRÓJ NORMALNY

Skala 1:25

(m)

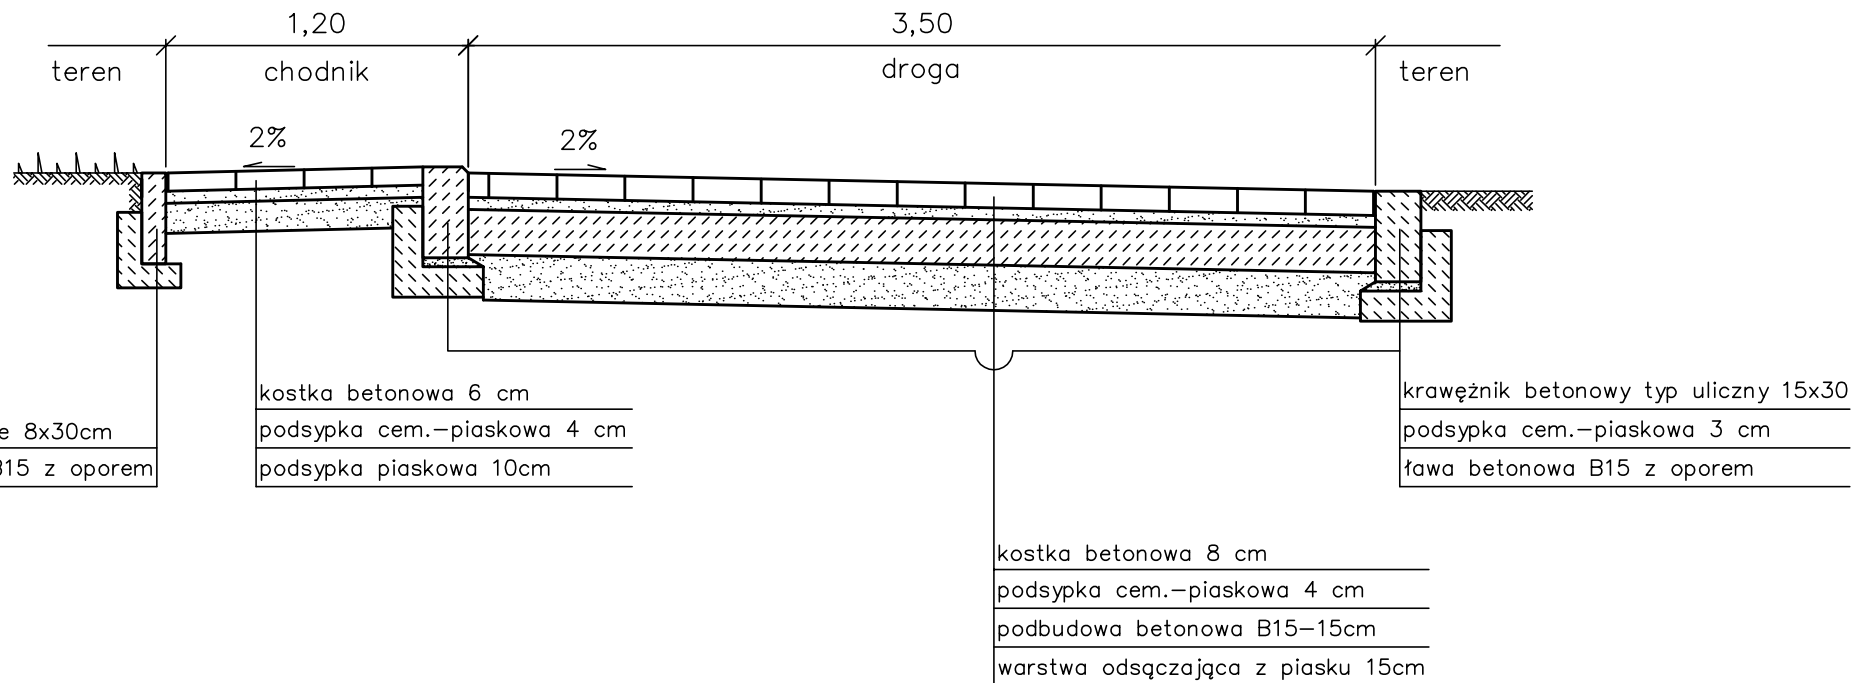

Firma Konsultacyjno-Projektowa Gospodarki Wodno-Ściekowej "W A D I S" Sp. z o.o. w Bydgoszczy, ul. Pułaskiego 45			Nr umowy:
			8/2007
Temat opracowania: PT kanalizacji ściekowej dla osiedla przy ulicy Wyszyńskiego i ulic przyległych w Pakości			Data:
			31.10.2008r.
Tytuł rysunku: Projekt dróg Przekrój normalny			Branża:
			DROGOWA
Projektant: specjalność i nr uprawnień	inż. Joanna Jankowska konstr.-inżynier.w zakr.dróg UAN-KZ-7210/80/88		Skala/Rys:
			1:25/47