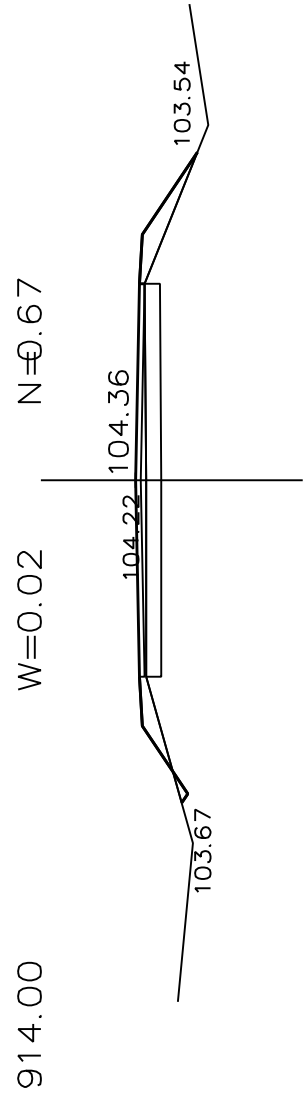
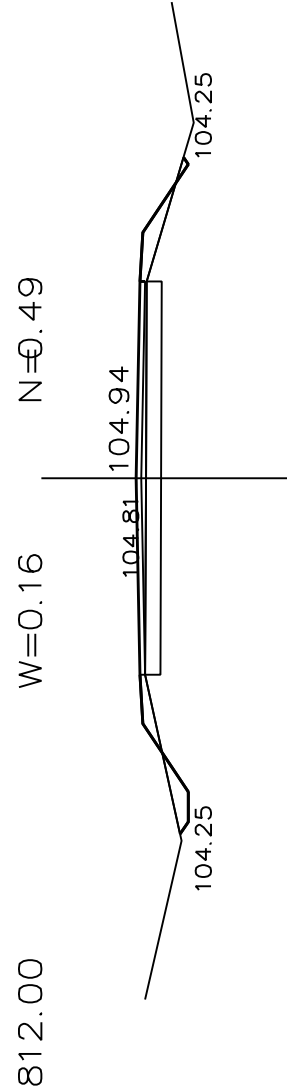
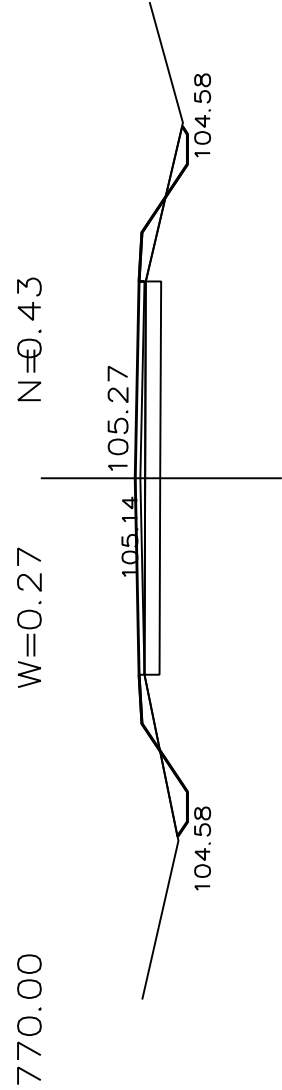
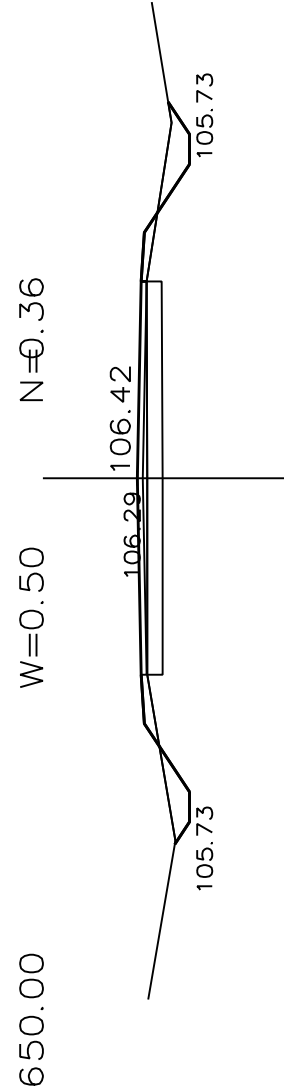
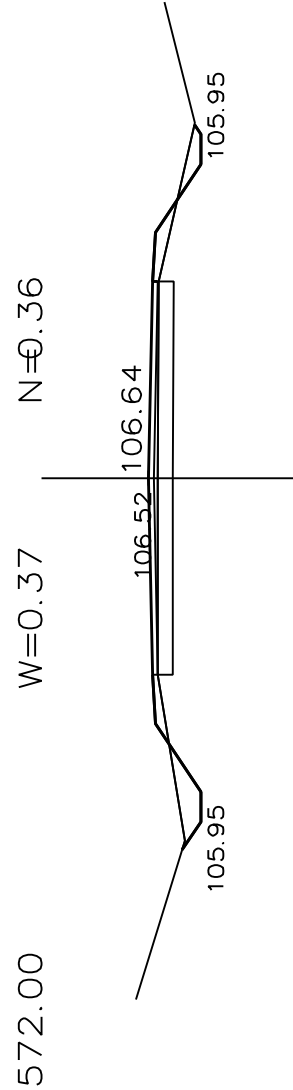
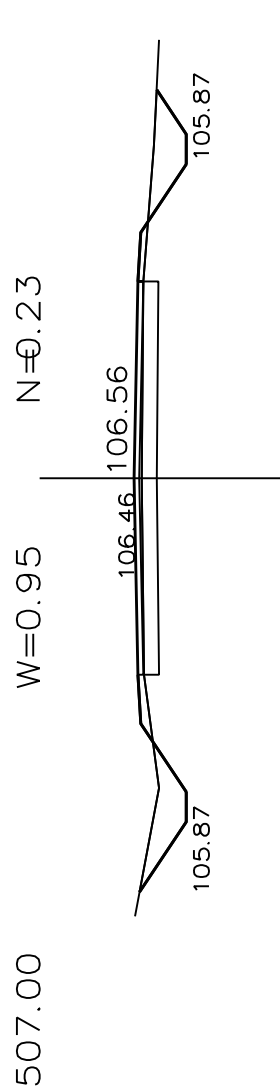
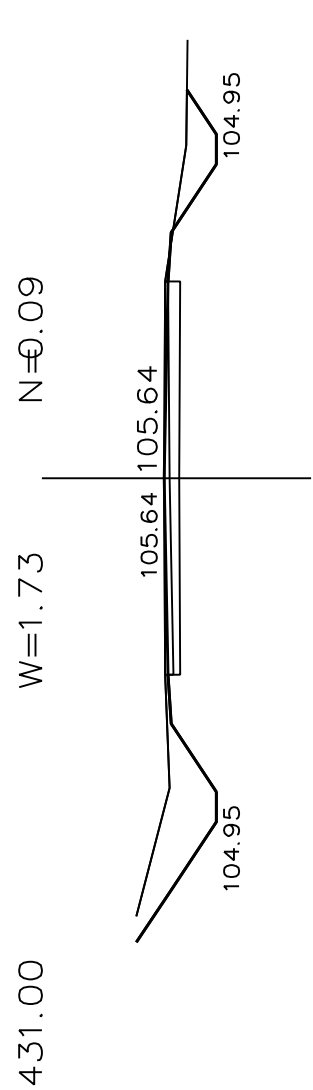


Wykonano projektu		BRD, ul. Wiejska 83, 87-822 Włocławek	
Zaczął		Miasto i Gmina Pakość	
Nazwa i adres obiektu budowlanego: Przebudowa drogi gminnej Ludwiniec - Wierzejełowice od km 0+431 do km 2+237,29 o dł. 1,80629km			
Przebieg-Rodzaj opracowania Projekt budowlany			
Przekroje poprzeczne			
Stwierdzo	Nazwa, uprawnienia,	Podpis	
Główny Projektant	inż. Mariusz Jabloński UA-V-7342-5/22/98 Wł.	SKALA 1:100	
Asystent projektanta	mgr inż. Ryszard Głowiński		
	Data		NR RYS. 5.1
	06.2009		