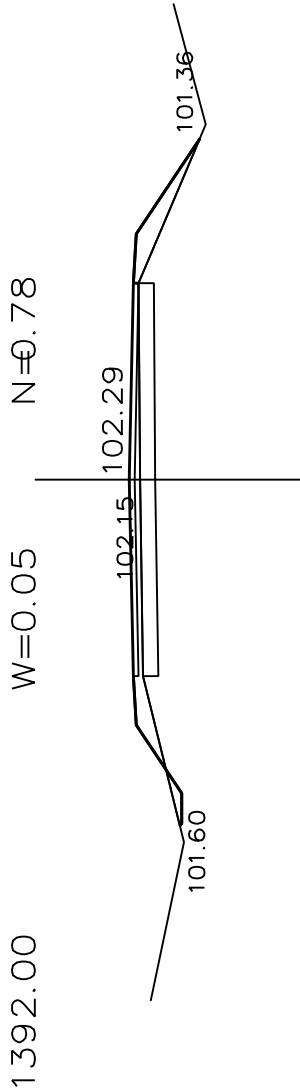
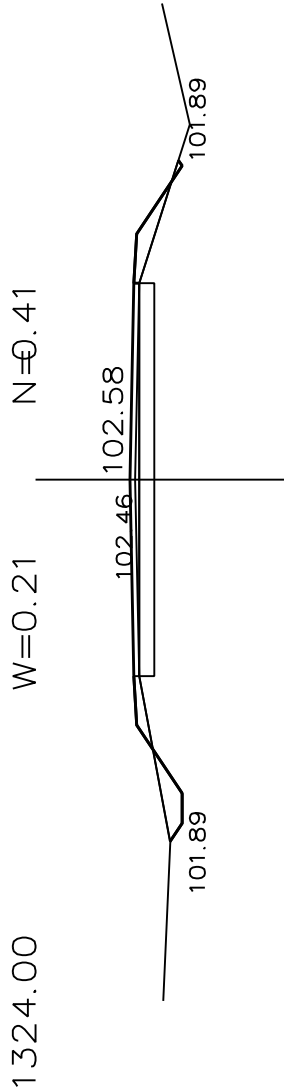
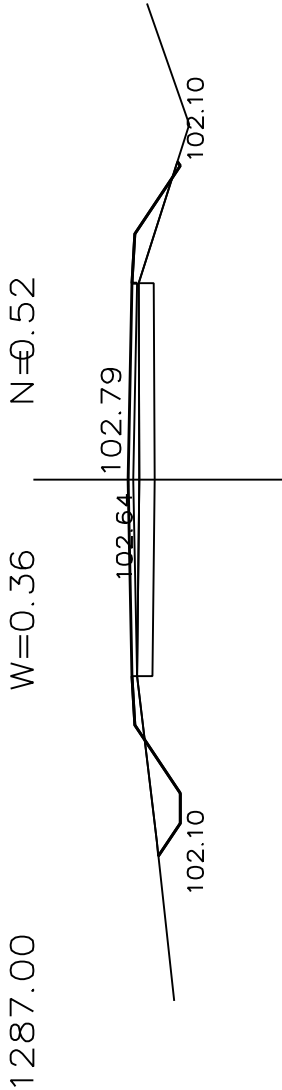
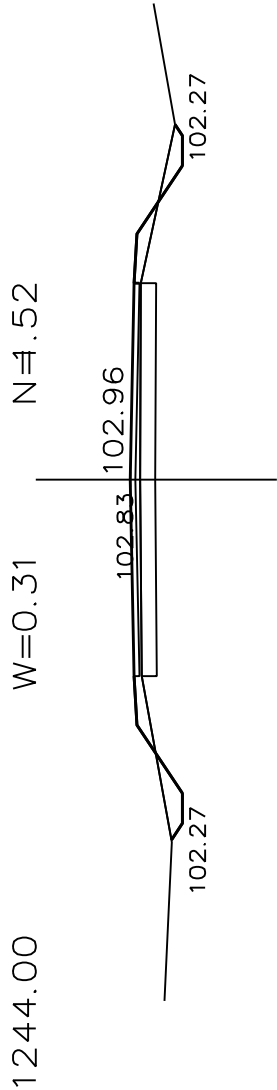


Wykonano projektu		BRD, ul. Wiejska 83, 87-822 Włocławek	
Zaczął		Miasto i Gmina Pakość	
Nazwa i adres obiektu budowlanego: Przebudowa drogi gminnej Ludwiniec - Wierzejewice od km 0+431 do km 2+237,29 o dł. 1,80629km			
Przedmiot-Rodzaj opracowania Projekt budowlany			
		Przekroje poprzeczne	
Stwierdziło	Nazwa, uprawnienia,	Podpis	
Główny Projektant	inż. Mariusz Jabłowski UA-V-7342-5/22/98 Wk.		SKALA 1:100
Asystent projektanta	mgr inż. Ryszard Głowiński		
		Data	NR RYS. 5.2
		06.2009	