


SZCZEGÓŁ KONSTRUKCYJNY

Połączenie drogi z chodnikiem

Skala 1:10

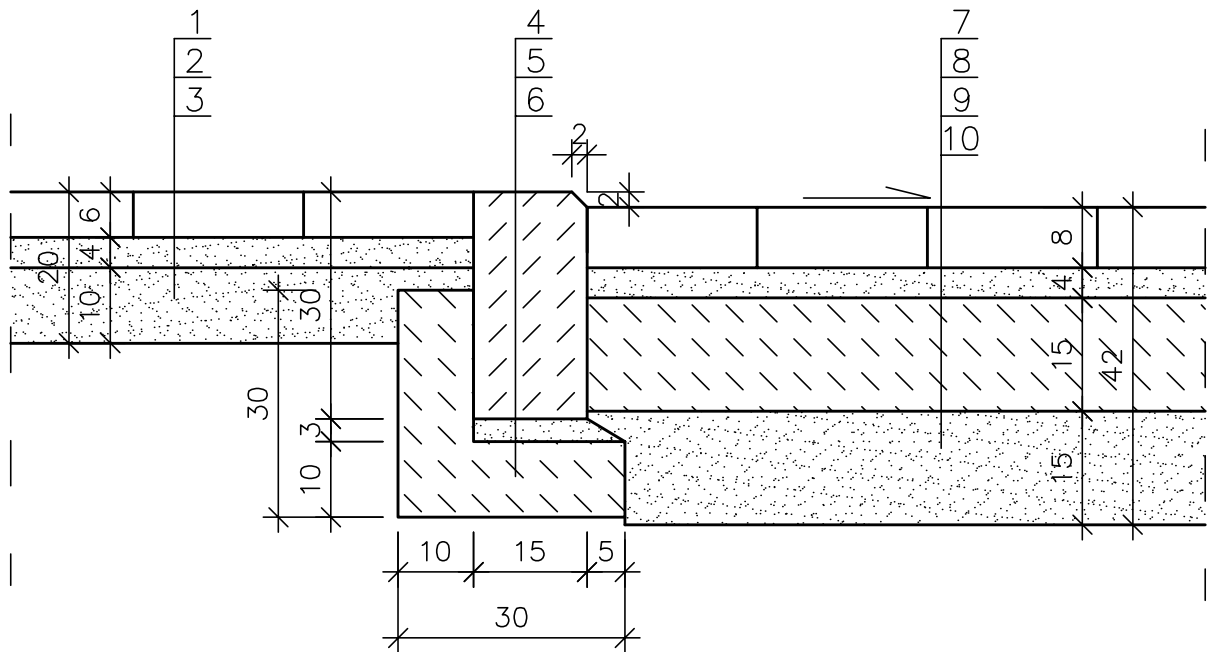

1. KOSTKA BRUKOWA BETONOWA
2. PODSYPKA CEMENTOWO-PIASKOWA
3. PODSYPKA PIASKOWA
4. KRAWĘŻNIK BETONOWY 15x30 cm
5. PODSYPKA CEMENTOWO PIASKOWA
6. ŁAWA BETONOWA B15 Z OPOREM
7. KOSTKA BRUKOWA BETONOWA
8. PODSYPKA CEMENTOWO-PIASKOWA
9. PODBUDOWA BETONOWA B15
10. W-WA ODSĄCZAJĄCA Z PIASKU

Firma Konsultacyjno-Projektowa Gospodarki Wodno-Ściekowej "W A D I S" Sp. z o.o. w Bydgoszczy, ul. Pułaskiego 45			Nr umowy: 8/2007
Temat opracowania: PT kanalizacji ściekowej dla osiedla przy ulicy Wyszyńskiego i ulic przyległych w Pakości			Data: 24.09.2007r.
Tytuł rysunku: Projekt dróg Połączenie drogi z chodnikiem			Branża: DROGOWA
Projektant: specjalność i nr uprawnień	inż. Joanna Jankowska konstr.-inżynier.w zakr.dróg UAN-KZ-7210/80/88		Skala/Rys: 1:10/50