
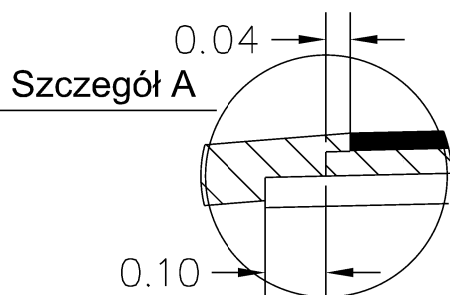


Przekrój konstrukcyjny

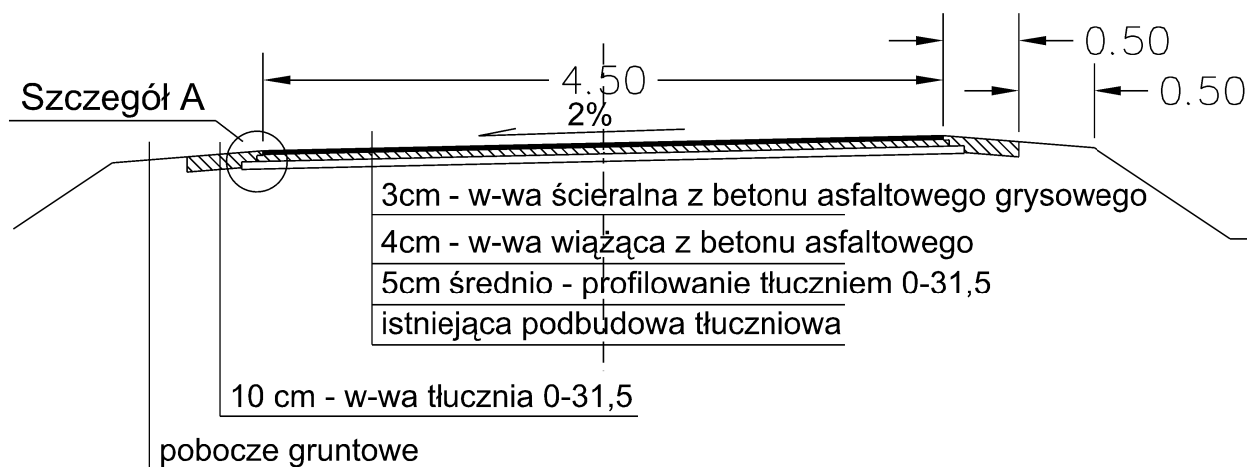

BRD		inż. Mariusz Jabłoński 87-822 Włocławek ul. Wiejska 83		
Branża drogowa	Przekrój konstrukcyjny			NR RYS. 6
Przebudowa drogi gminnej nr 150420C Jankowo – Ludwiniec od km 0+000 do km 1+788				SKALA 1:100
Projektował	inż. Mariusz Jabłoński uprawnienia projektowe w specjalności konstrukcyjno-inżynierskiej w zakresie dróg	Nr ew. upr. UA-V-7342- 5/22/98 Wk	PODPIS	DATA czerwiec 2010
ASYSTENT PROJEKTANTA	mgr inż. Ryszard Gilewski		PODPIS	DATA czerwiec 2010