



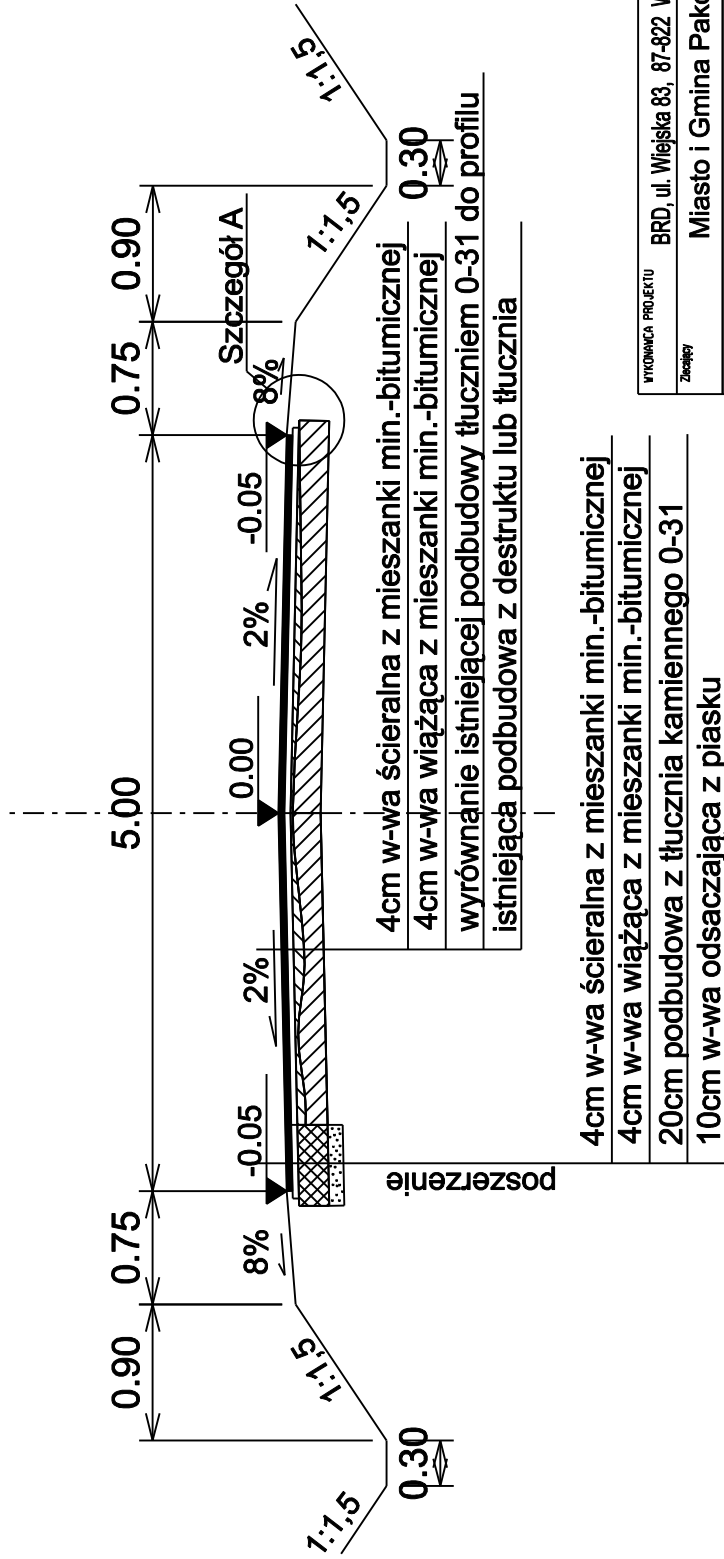

Szczegół A

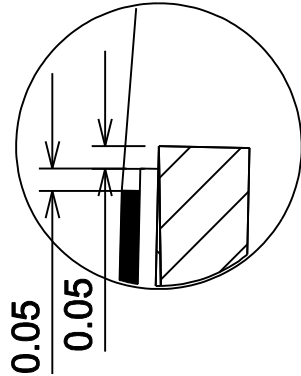

WYKONAWCA PROJEKTU		BRD, ul. Wiejska 83, 87-822 Włodawek	
Zamawiający		Miasto i Gmina Pakość	
NAZWA I ADRES OBJEKTU BUDOWANEGO		Przebudowa drogi gminnej Ludwiniec - Wierzejewice od km 0+431 do km 2+237,29 o dł. 1,80629km	
PRZEDMIOT - RODZAJ UPRACZNIOWANIA		Projekt budowlany	
	Przekroje konstrukcyjne - nawierzchnia		
STADIUM/ISO	NAZWIŚCIE, UPRAWNIENIA,	PODPIS	
GIProjektant	inż. Mariusz Jabłoński UA-V-7342-5/22/98 WK	SKALA 1:50	
ASYSTEM PROJEKTANTA	mgr inż. Ryszard Gilewski		
	DATA	NR RYS.	
	06.2009	6.1	