


symetrycznie do osi przepustu

symetrycznie do osi przepustu

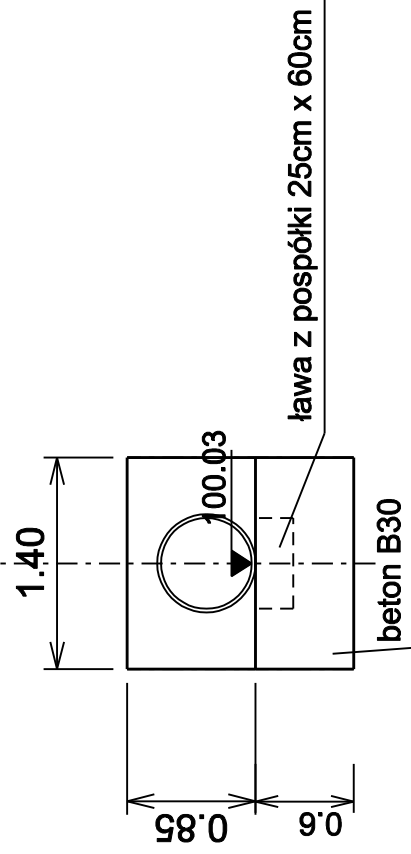

WYKONAWCA PROJEKTU		BRD, ul. Wiejska 83, 87-822 Włodawek	
Załączny		Miasto i Gmina Pakość	
NAZWA I ADRES OBIEKTU BUDOWANEGO		Przebudowa drogi gminnej Ludwiniec - Wierzeleżewice od km 0+431 do km 2+237,29 o dł. 1,80629km	
PRZEDMIOT ROZDZIAJ UPRACOWNIA		Projekt budowlany	
Przekroje konstrukcyjne - przepust			
STANOWISKO	MAXYMSKO, UPRAMIENIENIA	PDPIS	SKALA 1:50
Gł. Projektant	inż. Mariusz Jablowski UA-V-7342-5/22/198 WK		
ASYSTENT PROJEKTANTA	mgr inż. Ryszard Głowiński		
		DATA 06.2009	NR RYS. 6.2

ława z pospółki 25cm x 60cm

beton B30	
-----------	--