


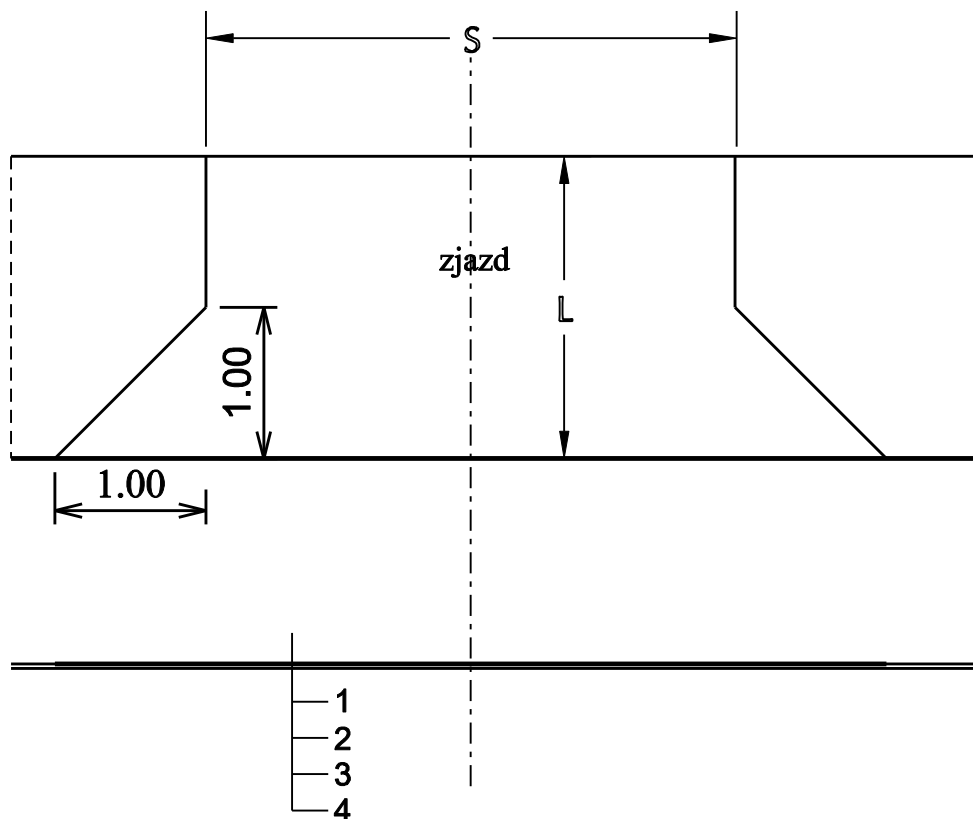

S i L wg tabeli zjazdów

Konstrukcja zjazdu

- 1 - 4cm w-wa ścieralna z mieszanki min.-bitumicznej
- 2 - 4cm w-wa wiążąca z mieszanki min.-bitumicznej
- 3 - 20cm podbudowa z kruszywa łamanego
- 4 - podsypka piaskowa gr. 10cm

WYKONAWCA PROJEKTU			
BRD, ul. Wiejska 83, 87-822 Włocławek			
Zlecający			
Miasto i Gmina Pakość			
NAZWA I ADRES OBIEKTU BUDOWLANEGO			
Przebudowa drogi gminnej Ludwiniec - Wierzejewice od km 0+431 do km 2+237,29 o dł. 1,80629km			
PRZEDMIOT - RODZAJ OPRACOWANIA			
Projekt budowlany			
Przekroje konstrukcyjne - zjazd			
STANOWISKO	NAZWIŚKO, UPRAWNIENIA.	PODPIS	
Gl.Projektant	inż. Mariusz Jabłoński UA - V - 7342 - 5/22/98 WK		SKALA 1:50
ASYSTENT PROJEKTANTA	mgr inż. Ryszard Gilewski		
		DATA 06.2009	NR RYS. 6.3