


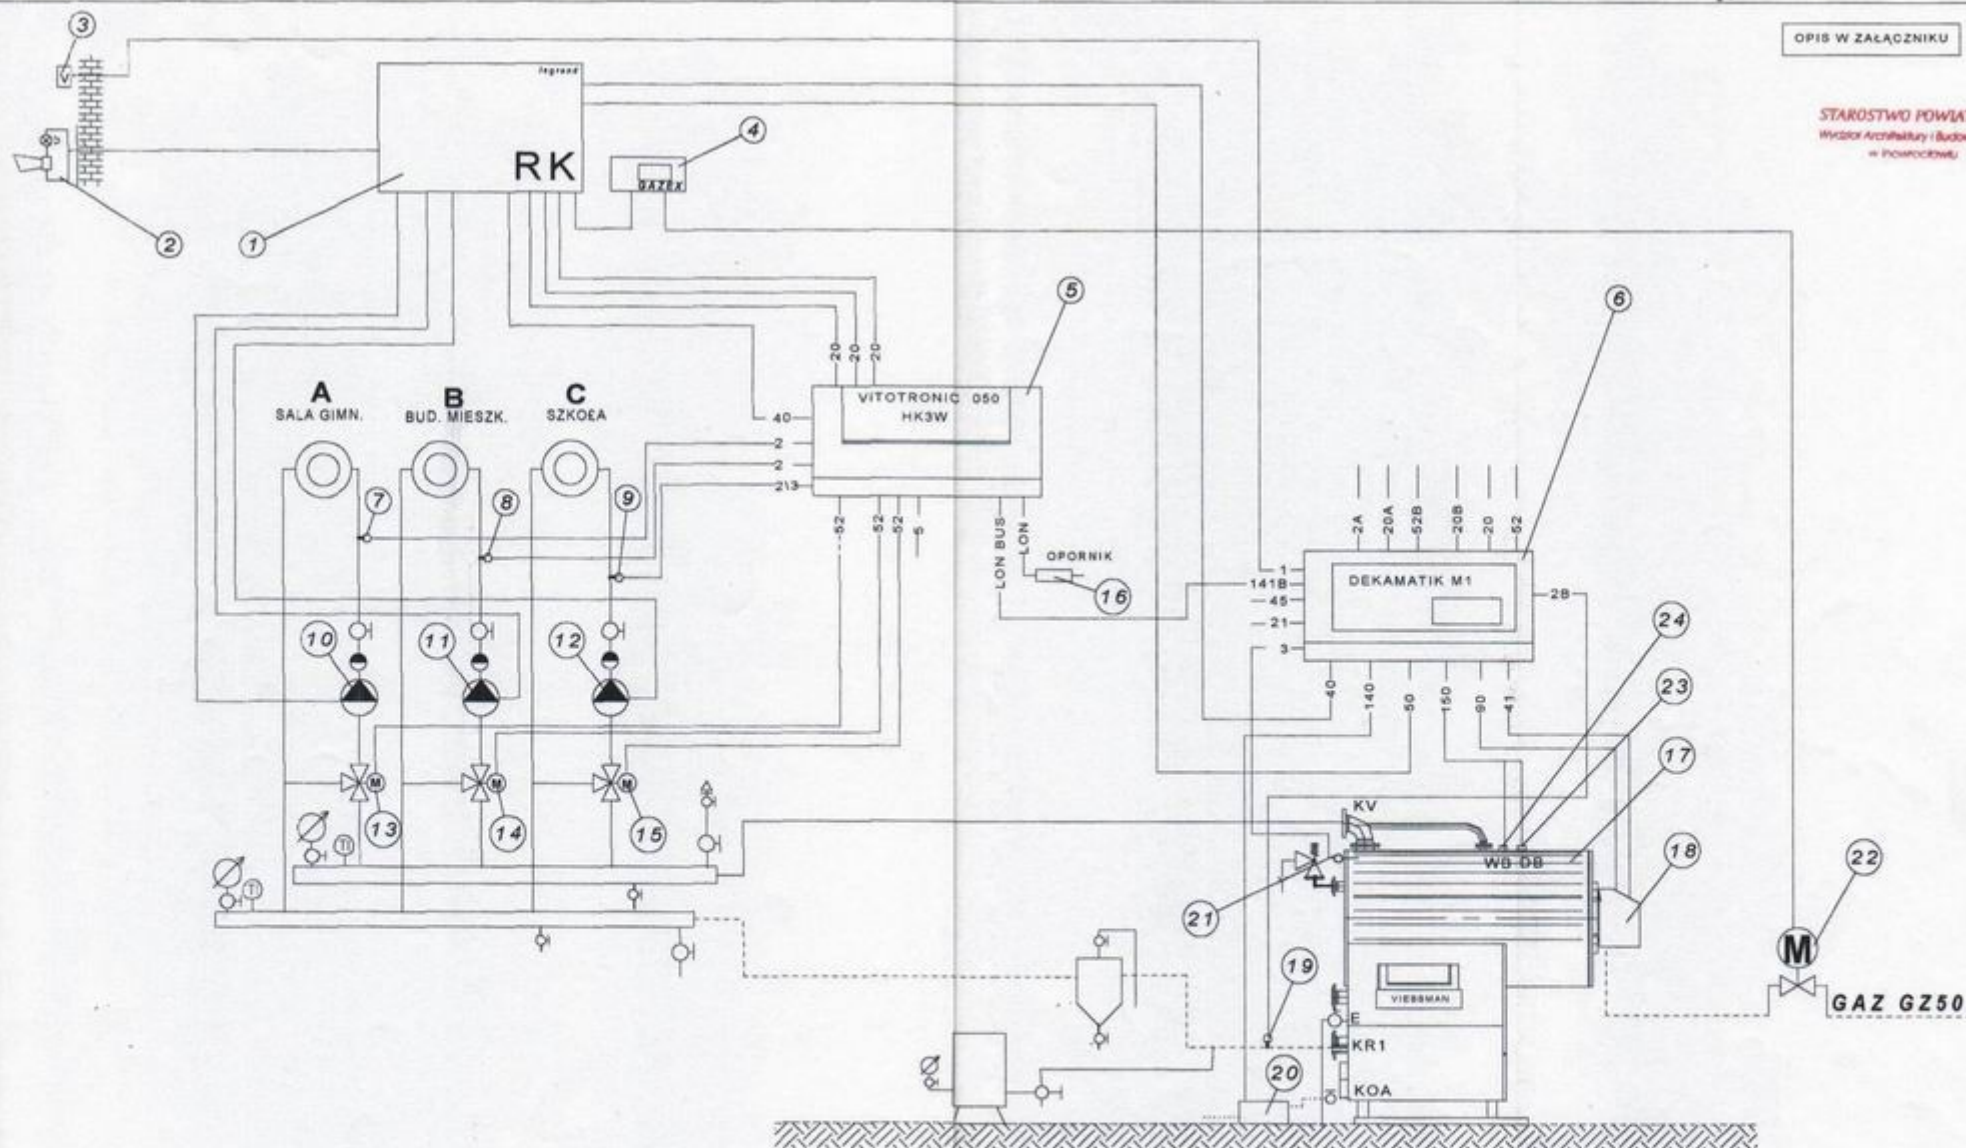


Zamawiający: Urząd Miasta Pakość					
	Imię i nazwisko	Nr uprawnień	Data	Podpis	Skala
Opracował	W. Matuszak	RGPi-V-7342-43/9T	12.06		
Spawdził	mgr inż. M. Potęć	WRR-4-7151-6/02	12.06		
Obiekt: Kotłownia Gazowa Branża: elektryczna i AKP Temat:					Nr. rys.: TE-O2
Schemat technologiczno pomiarowy					

OPIS DO RYSUNKU TE-02

1. Rozdzielnica kotłowni
2. Sygnalizator akustyczno – świetlny
3. Czujnik temp zew. „pogodowy”
4. Moduł detekcji gazu MD2z
5. Regulator obiegów grzewczych VITOTRONIC O50 HK3W
6. Regulator kotła DEKAMATIK M-1
7. Czujnik obiegu grzewczego
8. „ „ „
9. „ „ „
10. Pompa c.o.
11. „ „
12. „ „
13. Siłownik mieszacza
14. „ „
15. „ „
16. Opornik końcowy
17. Kocioł VERTOMAT 460 kW
18. Palnik kotła WEISHAUP 40N\1-A-ZM-LN
19. Czujnik temperatury na powrocie
20. Urządzenie neutralizujące kondensat
21. Czujnik temp. Kotła KTS
22. Zawór gazu MAG z napędem
23. Ogranicznik ciśnienia
24. Zabezpieczenie stanu wody SYR

RK

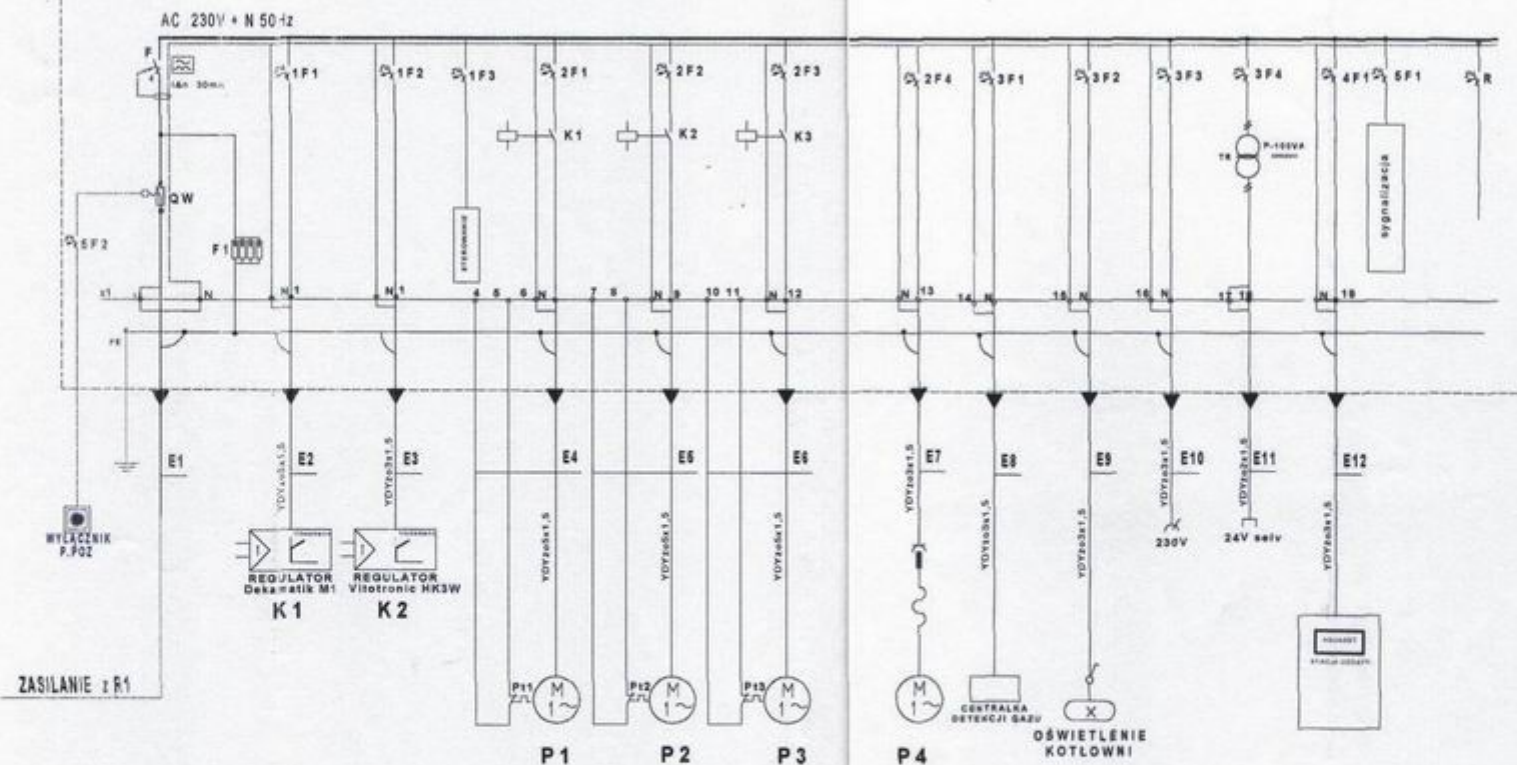

nr pompy	typ - moc	prąd In	napiecie Un
P1 c.o. 1 ob. SALA GIMNAST.	UPE-32-120 P-415W	3,20A	230V 50Hz
P2 c.o. 2 ob. BUDYNEK MIESZK.	UPE 25-60 P-100W	0,44A	230V 50Hz
P3 c.o. 3 ob. SZKOŁA	UPE50-60 P-410W	3,20A	230V 50Hz
P4 POMPA ZATAP.	KP150 P-100W	0,44A	230V 50Hz

TT
SZYBKE WYLĄCZANIE ZASILANIA

Zamawiający: Urząd Miasta Pakoś


	Imię i nazwisko	Nr uprawnień	Data	Podpis	Skala
Opracował	W. Matuszak	RGPI-V-7342-43/97	12.06		
Spawdził	mgr inż. M. Poles	WRR-I-7131-5/02	12.06		

Obiekt: Kotłownia Gazowa
Branża: elektryczna i AKP

Temat: Rozdz. RK Schemat zasadniczy


Nr. rys.:
TE-O3

DO DEKAMATIK M1 114181
przewód łączący VISSMANN 746066+ PRZEDŁUŻACZ

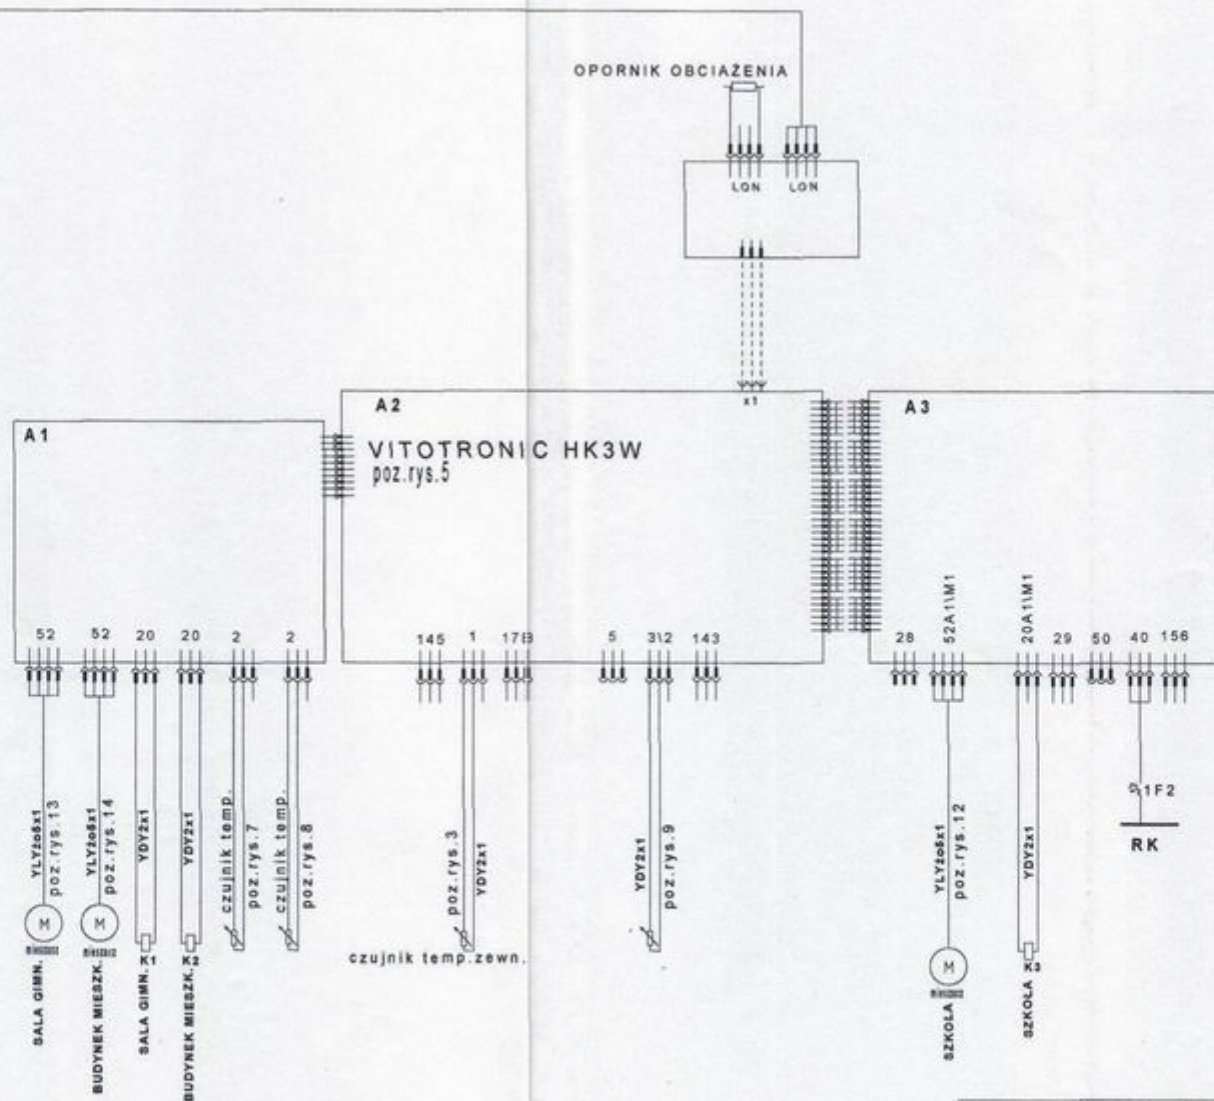



OPIS W ZAŁĄCZNIKU

STAROSTWO POWIATOWE
Wydział Architektury i Budownictwa
- Inżynierstwo

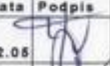Zamawiający: Urząd Miasta Pakość					
	Imię i nazwisko	Nr uprawnień	Data	Podpis	Skala
Opracował	W. Matuszak	RGP-I-V-7342-43/97	12.05		
Spawdził	mgr inż. M. Potęś	WRR-I-7131-502	12.05		
Obiekt: Kotłownia Gazowa Branża: elektryczna i AKP Temat:					Nr. rys.: TE-Q4
Schemat sterowania ark.1					

LON BUS

do HK3W

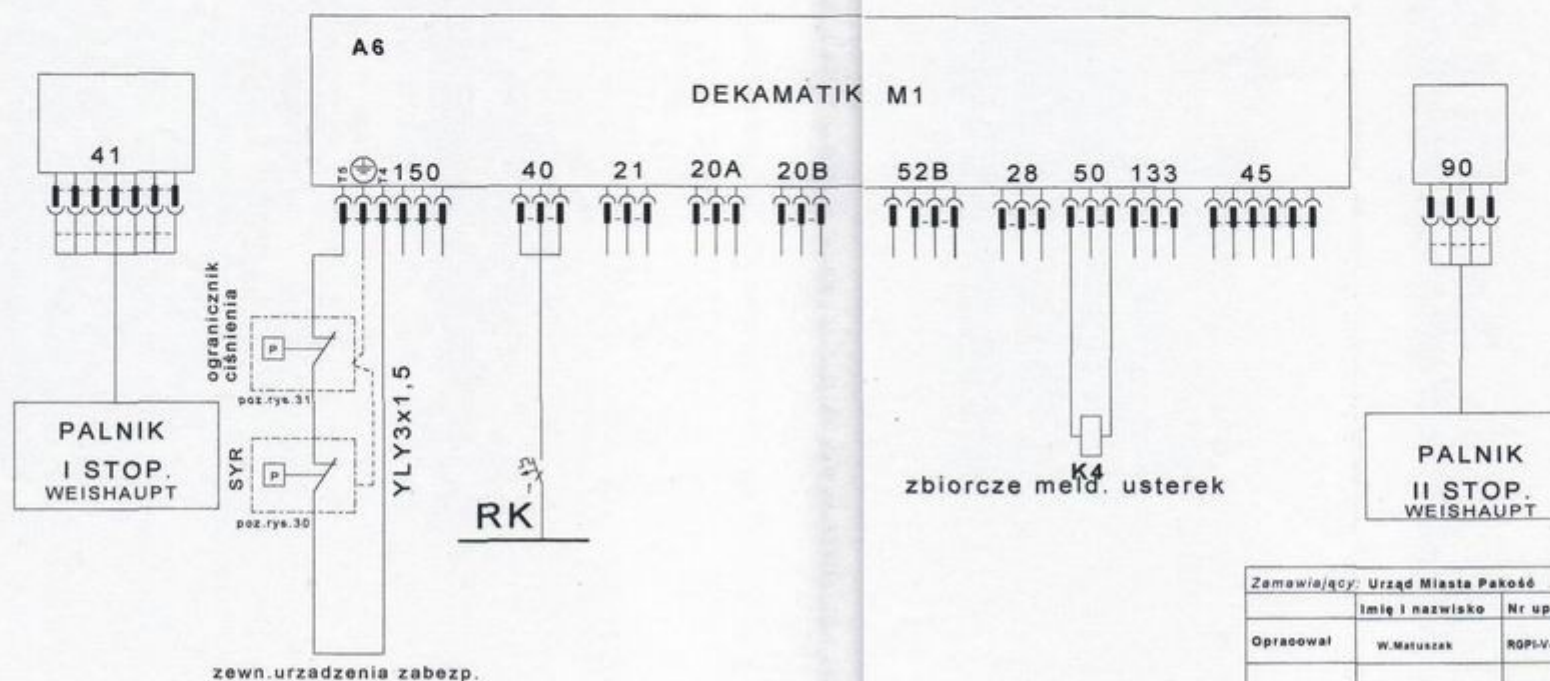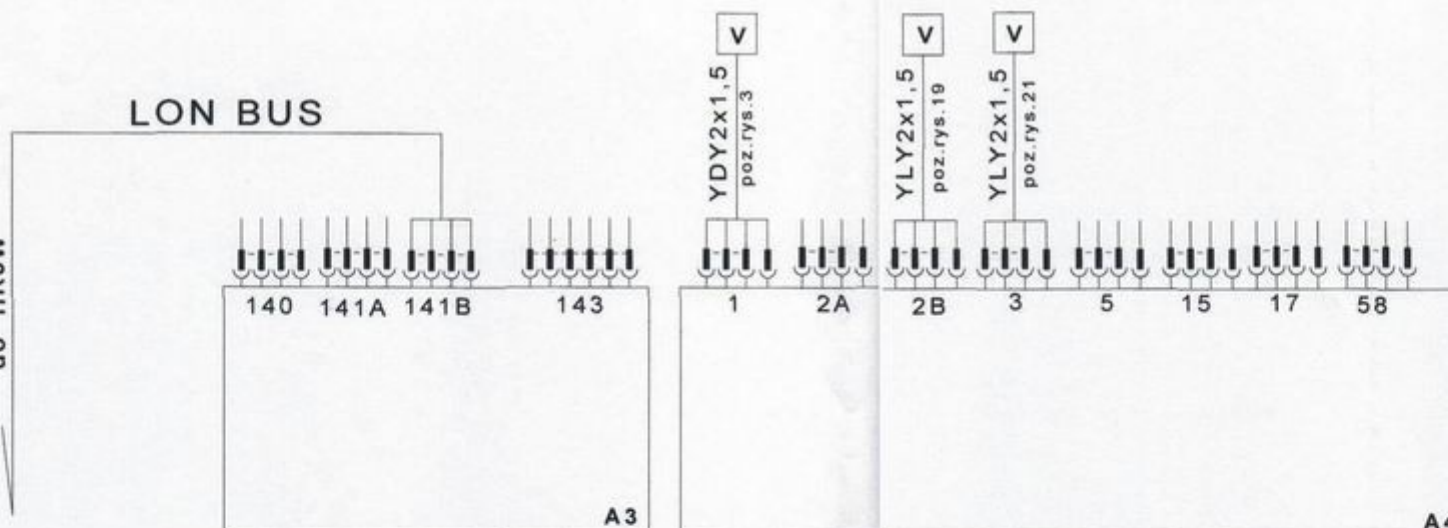

zewn.urzadzenia zabezp.

zbiornicze meld. ^{K4} usterek

Zamawiający: Urząd Miasta Pakość					
	Imię i nazwisko	Nr uprawnień	Data	Podpis	Skala
Opracował	W. Matuszak	RGP-V-7342-43/97	12.06		
Spawdzili	mgr inż. M. Poteć	WRN-I-7131-6/02	12.06		
Obiekt: Kocielnia Gazowa Branża: elektryczna i AKP					
Temat: Schemat sterowania ark.2					
Nr. rys. TE-04					




K5
cewka 12V DC

L1 - 230V 50 Hz



Sygnalizacja stanów awaryjnych urządzeń kotłowni gazowej

Kontrola i KASOWANIE sygnalizacji
stanów awaryjnych

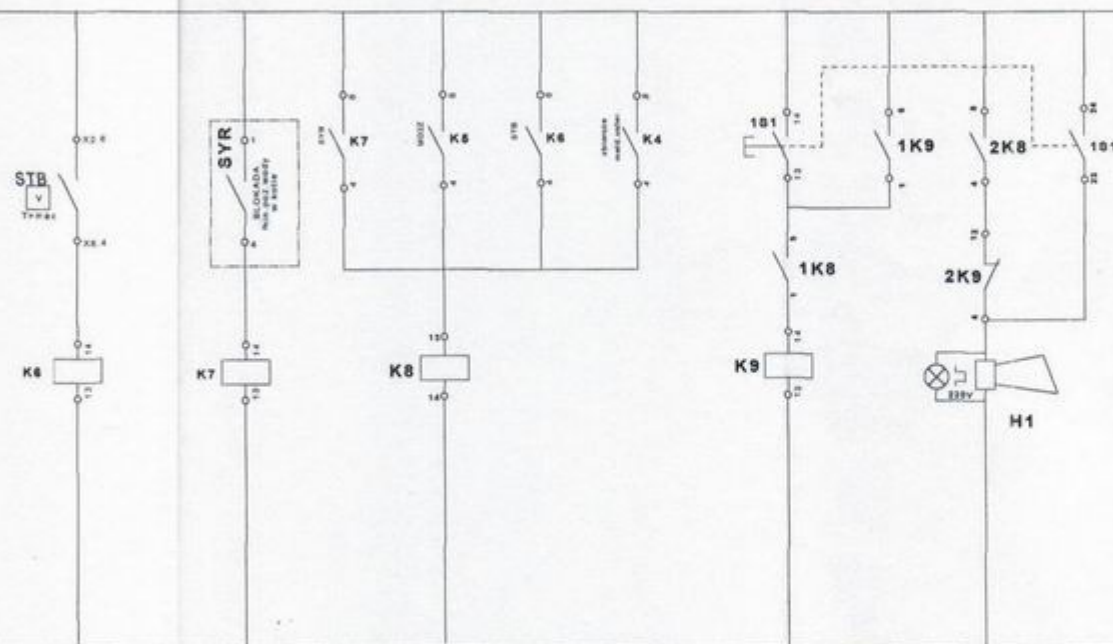


Zamawiający: Urząd Miasta Pleszewa					
	Imię i nazwisko	Nr uprawnień	Data	Podpis	Skala
Opracował	W. Matuziak	RGP1-V-7342-43/87	12.05		
Sprowadził	mgr inż. M. Poleć	WRR-I-7531-6/02	12.05		
Obiekt: Kotłownia Gazowa					
Branża: elektryczna i AKP					
Temat: Schemat sygnalizacji					
					Nr. rys.: TE-05

R1

zawór odcinający typ ZB 100
w skrzynce


przyłącze gazu
Dn100

gazomierz G45

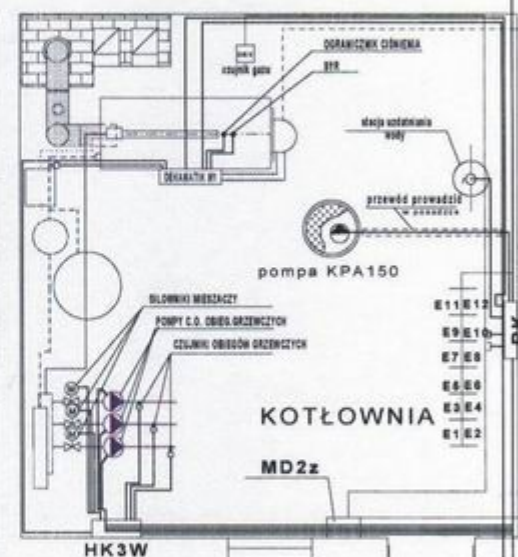

PIWNICA

Zamawiający: Urząd Miasta Pakość					
	Imię i nazwisko	Nr uprawnień	Data	Podpis	Skala
Opracował	W. Matuszak	RGPI-V-7342-43187	12.06		
Spawdził	mgr inż. M. Poleć	WRR-1-7131-502	12.06		
Obiekt: Kotłownia Gazowa Branża: elektryczna i AKP Temat: Plan instalacji siły i AKP					Nr. rys.: TE-07

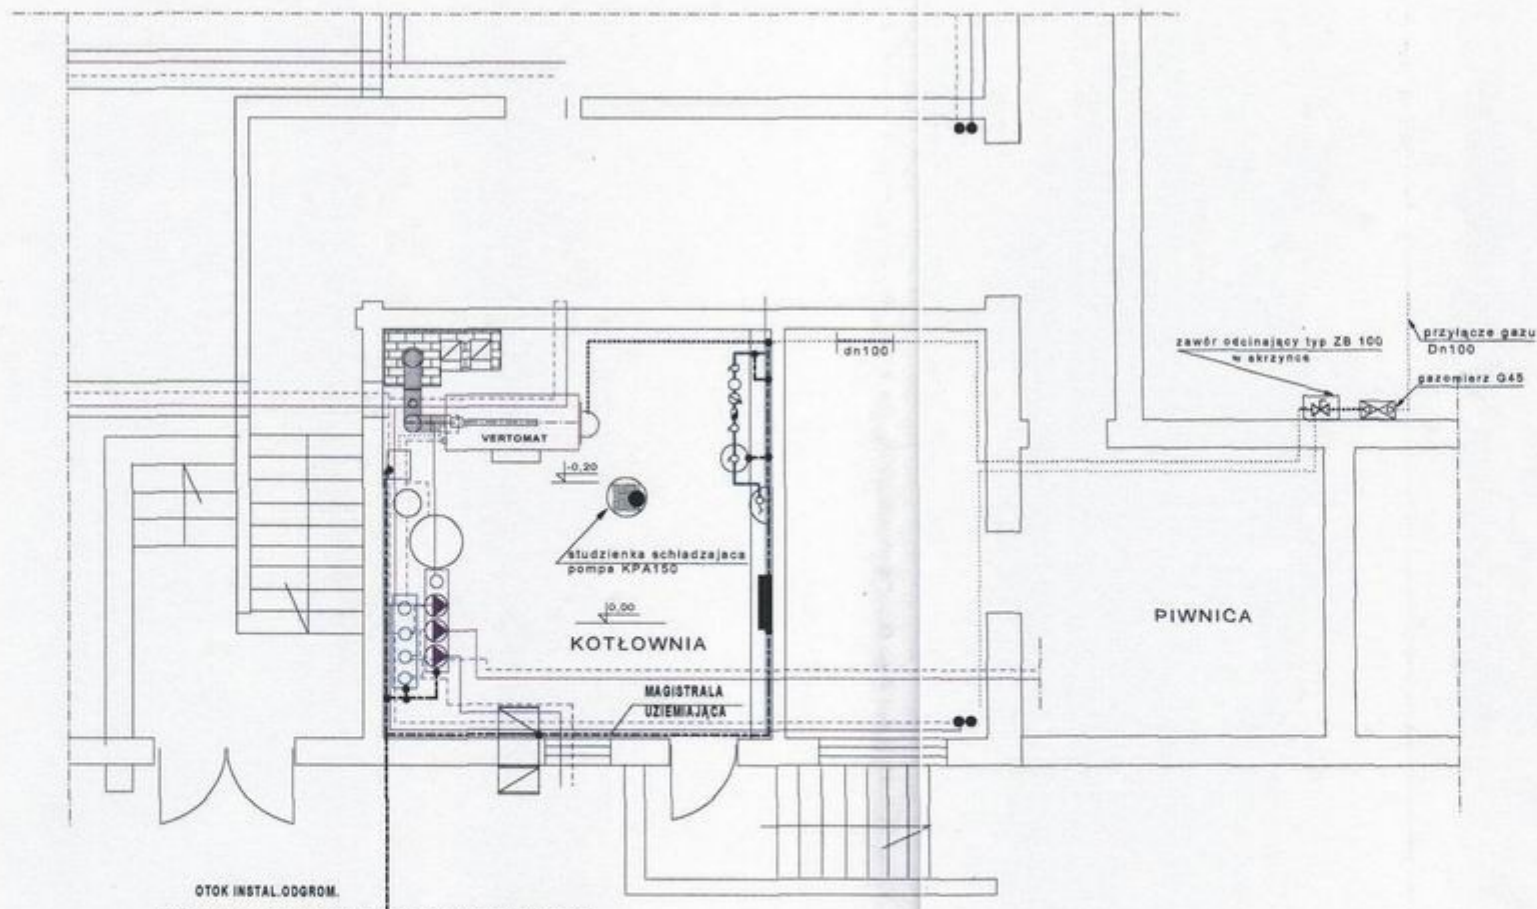

Zamawiający: Urząd Miasta Pakość

	Imię i nazwisko	Nr uprawnień	Data	Podpis	Skala
Opracował	W. Matuszak	RGPI-V-7342-43197	12.05		
Spawdził	mgr inż. M. Połed	WRR-I-7131-502	12.05		
Obiekt: Kotłownia Gazowa Branża: elektryczna i AKP Temat: Plan instalacji poł.wyrównawczych					Nr. rys.: TE-O8