

MAPA STUACJI I NADZIEMNYCH WYKONCZONYCH
SKALA 1 : 500

Województwo : kujawsko-pomorskie
Powiat : inowrocławski
Gmina : Pakość
Wieża : Ludwiniec
Mapa : 364.223.233
Ks. rob. : 06/03/2010
KERO : 157/2010



Wskazanie na planie w terenie
nie gwarantujemy, że będzie
dokładnie odwzorowane na planie
nie gwarantujemy, że będzie
dokładnie odwzorowane na planie

USŁUGI GEODEZYJNE
Piotr Górecki
88-101 Inowrocław, ul. Sienkowskiego 85
tel. 56-33-33-63, 0508-225-725
Zaświadczenie nr 15161

Geodeta Urbanizacji
Piotr Górecki

STANOWISKO PROJEKTOWE - PRZEDSIĘWZĘCIE BUDOWY KANALIZACJI
GEODEZYJNEJ I KANALIZACYJNEJ W INOWROCŁAWIE
W OBRĘBIE OGRANICZONYM LINIĄ.....
Czynności z planu budowlanego mają zastosowanie
do niniejszego projektu. Wskazanie na planie w terenie
nie gwarantujemy, że będzie dokładnie odwzorowane na planie.
Niniejsza mapa musi służyć do celów projektowych.
Projektowane obiekty budowlane wraz z ich
przebiegiem i konstrukcją podziemnych i nadziemnych
i konstrukcją podziemnych i nadziemnych
2010-02-04
(inżynier i autor)

Skonfigurowany
INSPEKTOR
w Wydziale Geodezji, Kartografii
i Geoinformatyki Nt. w. inowrocław

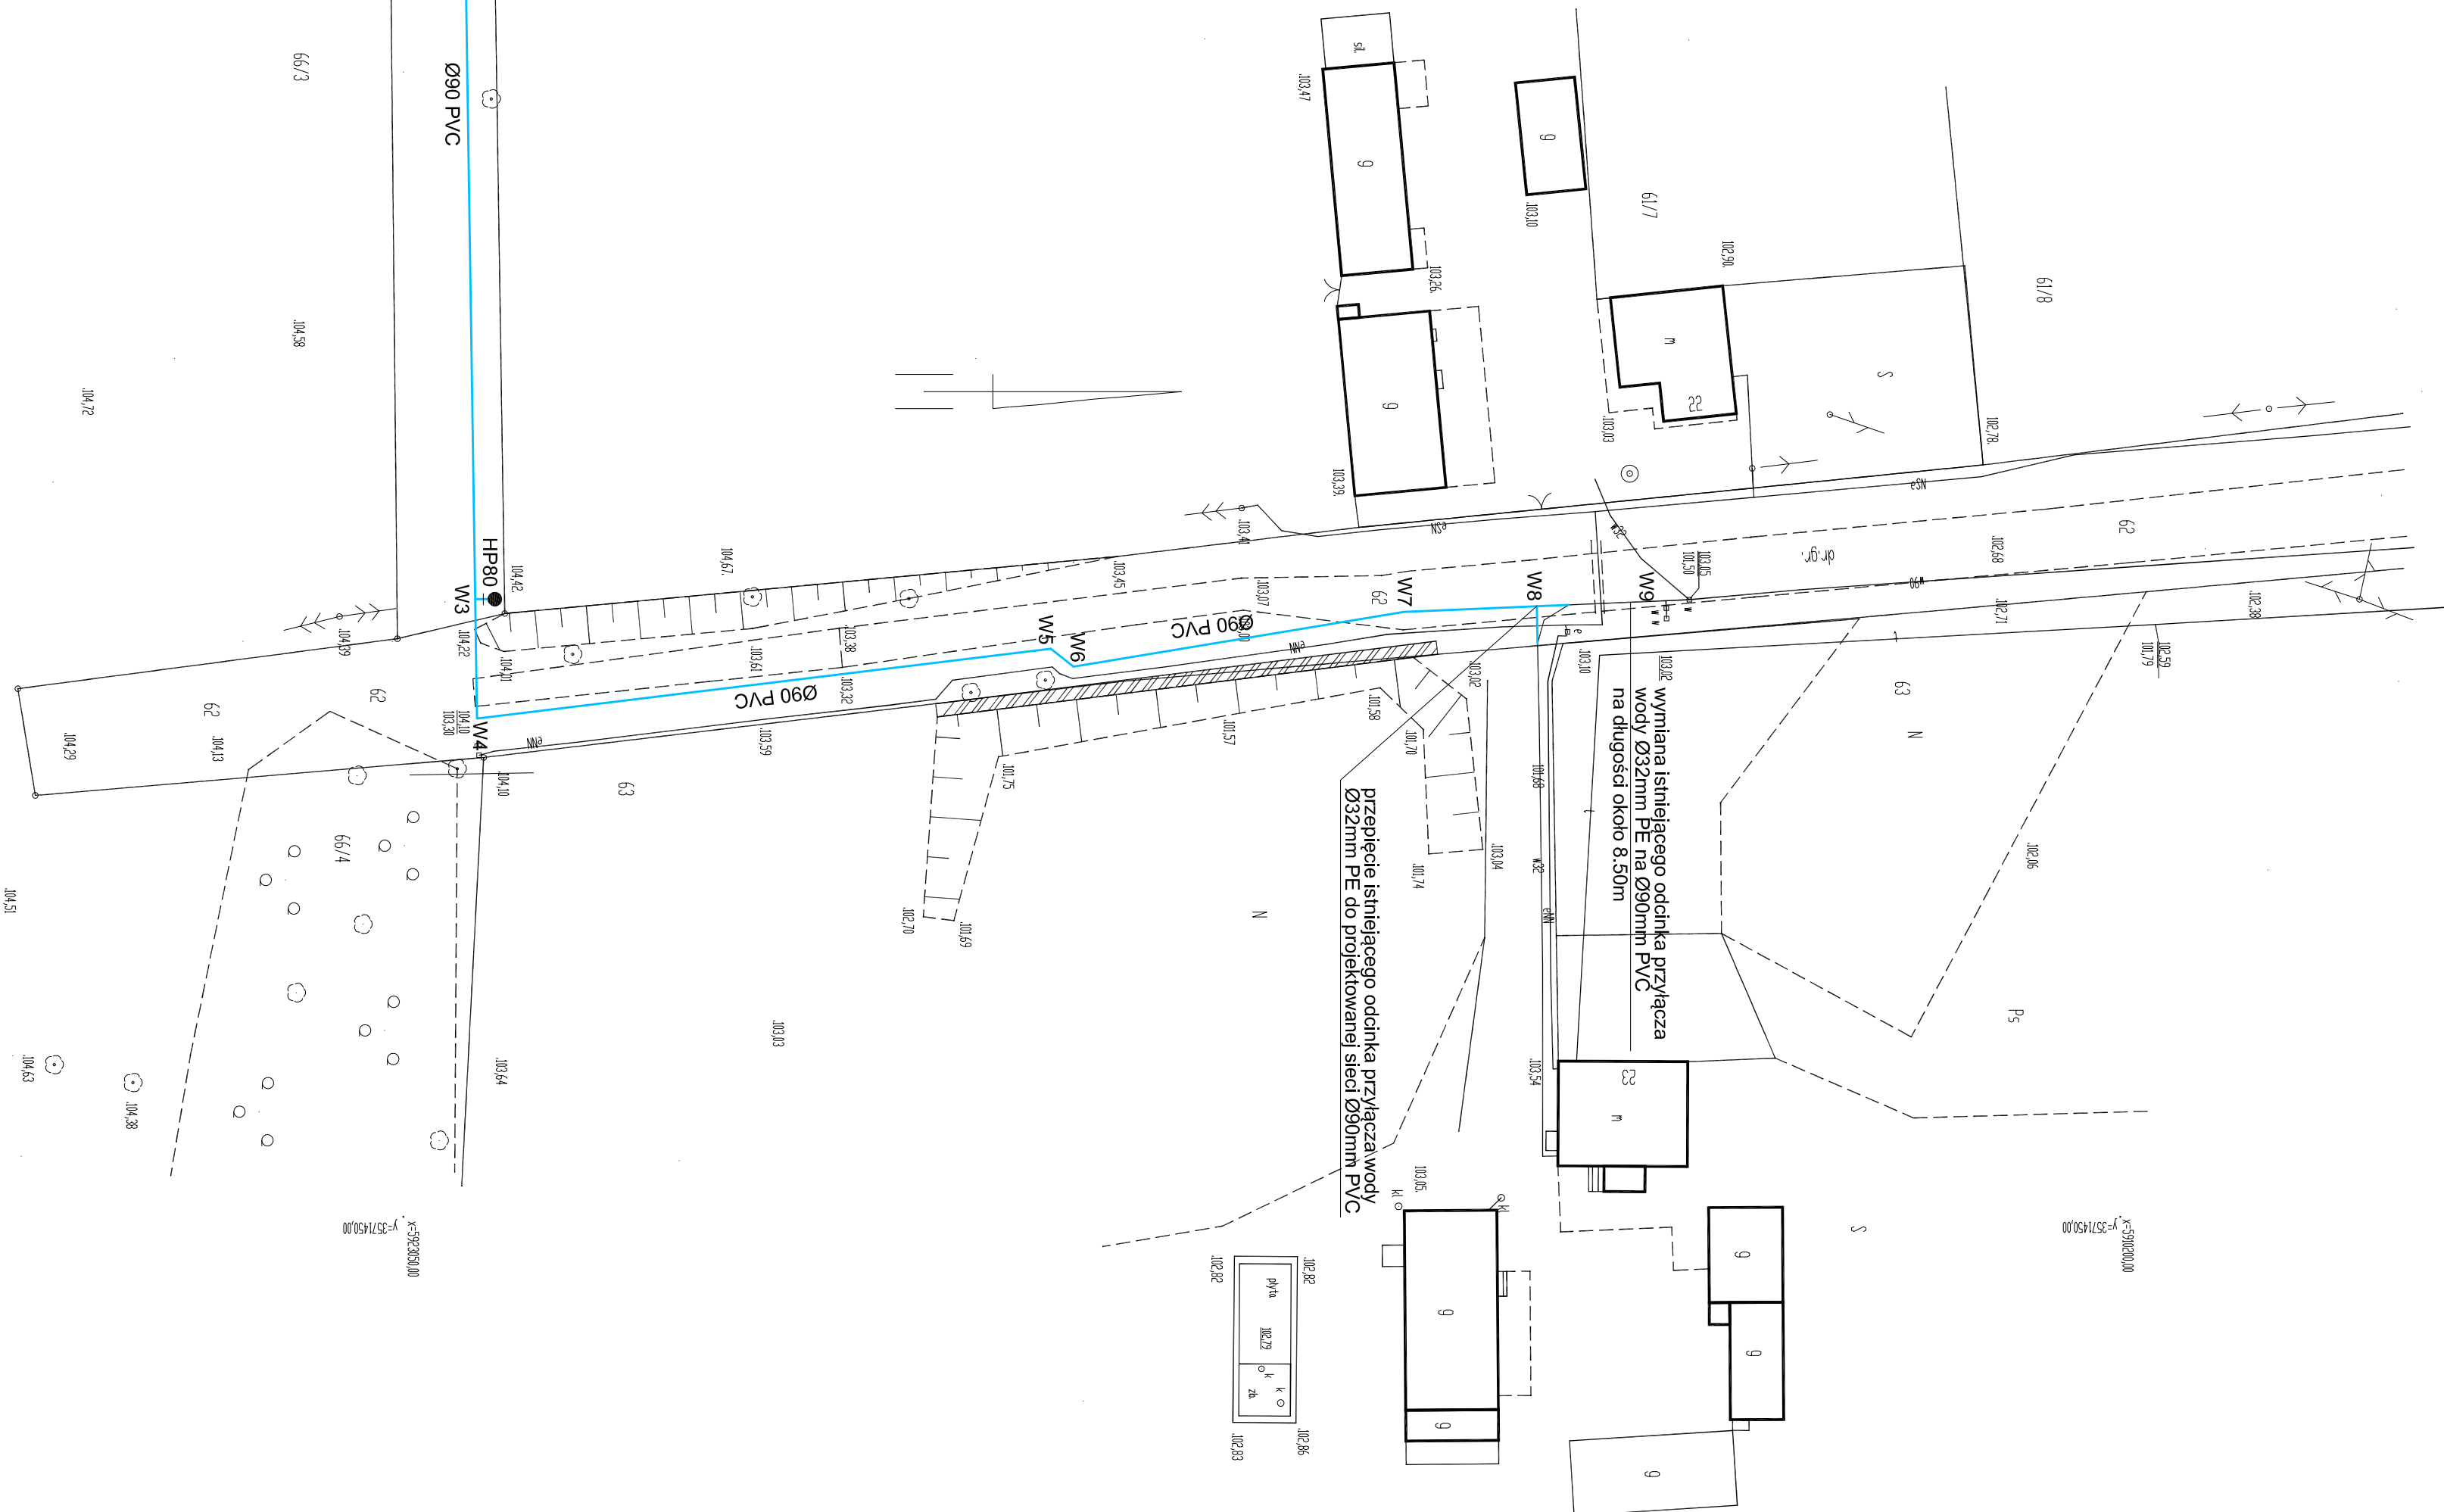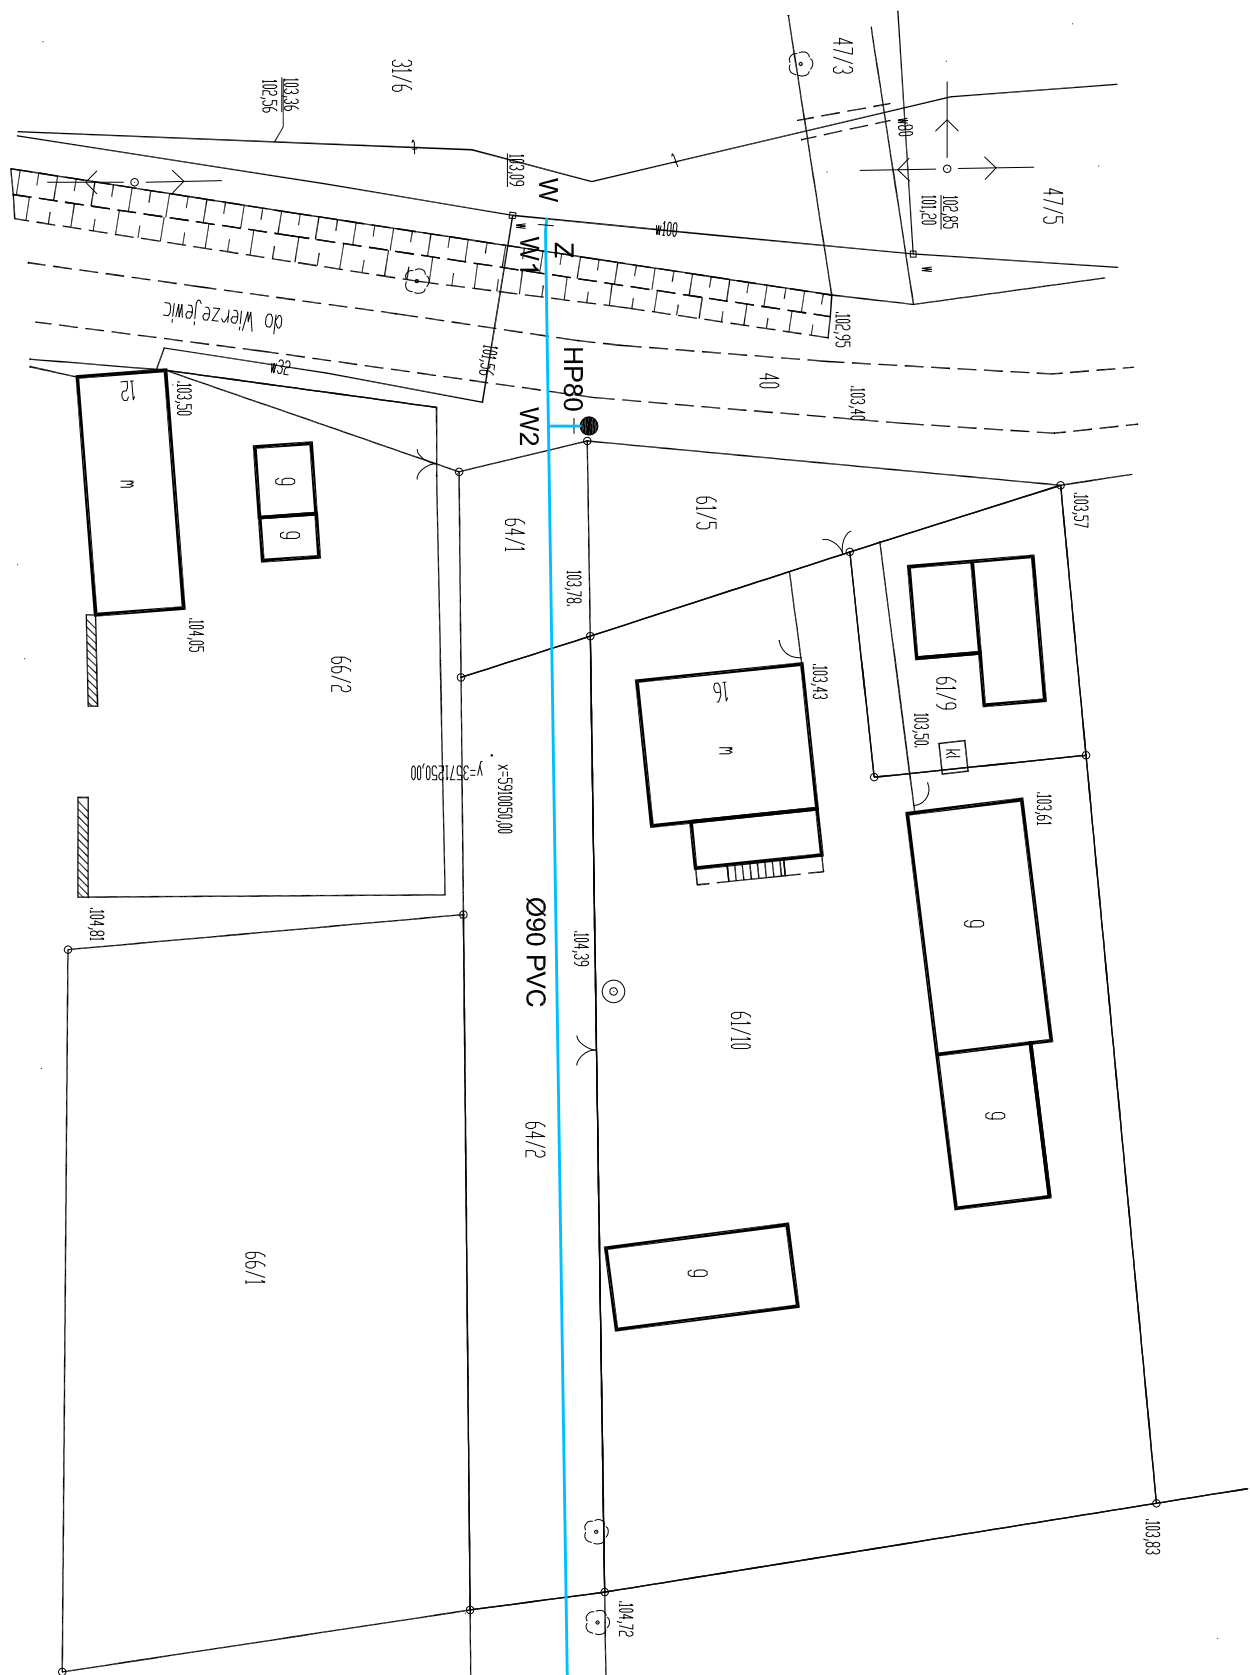

PROJEKTOWANA SIĘĆ WODOCIĄGOWA
PROJEKTOWANY HYDRANT NADZIEMNY Z ZASUWĄ

Inwestor: PRZEDSIĘBIORSTWO USŁUGOWE "PROWOJ" WOJCIECH PATYK UL. KOPERNIKA 3/42 88-100 INOWROCŁAW		Adres inwestycji: GMINA PAKOŚĆ UL. RYNEK 4 88-170 PAKOŚĆ	
Obiekt: SIĘĆ WODOCIĄGOWA-LUDWINIEC		Nr rys. 1	
Task rys. PLAN SYTUACYJNY		Opis rys. GMINA PAKOŚĆ	
Autor proj. mgr inż. Wojciech Patyk		Data 20.04.2010	
SANIT.		Opis rys. GMINA PAKOŚĆ	