


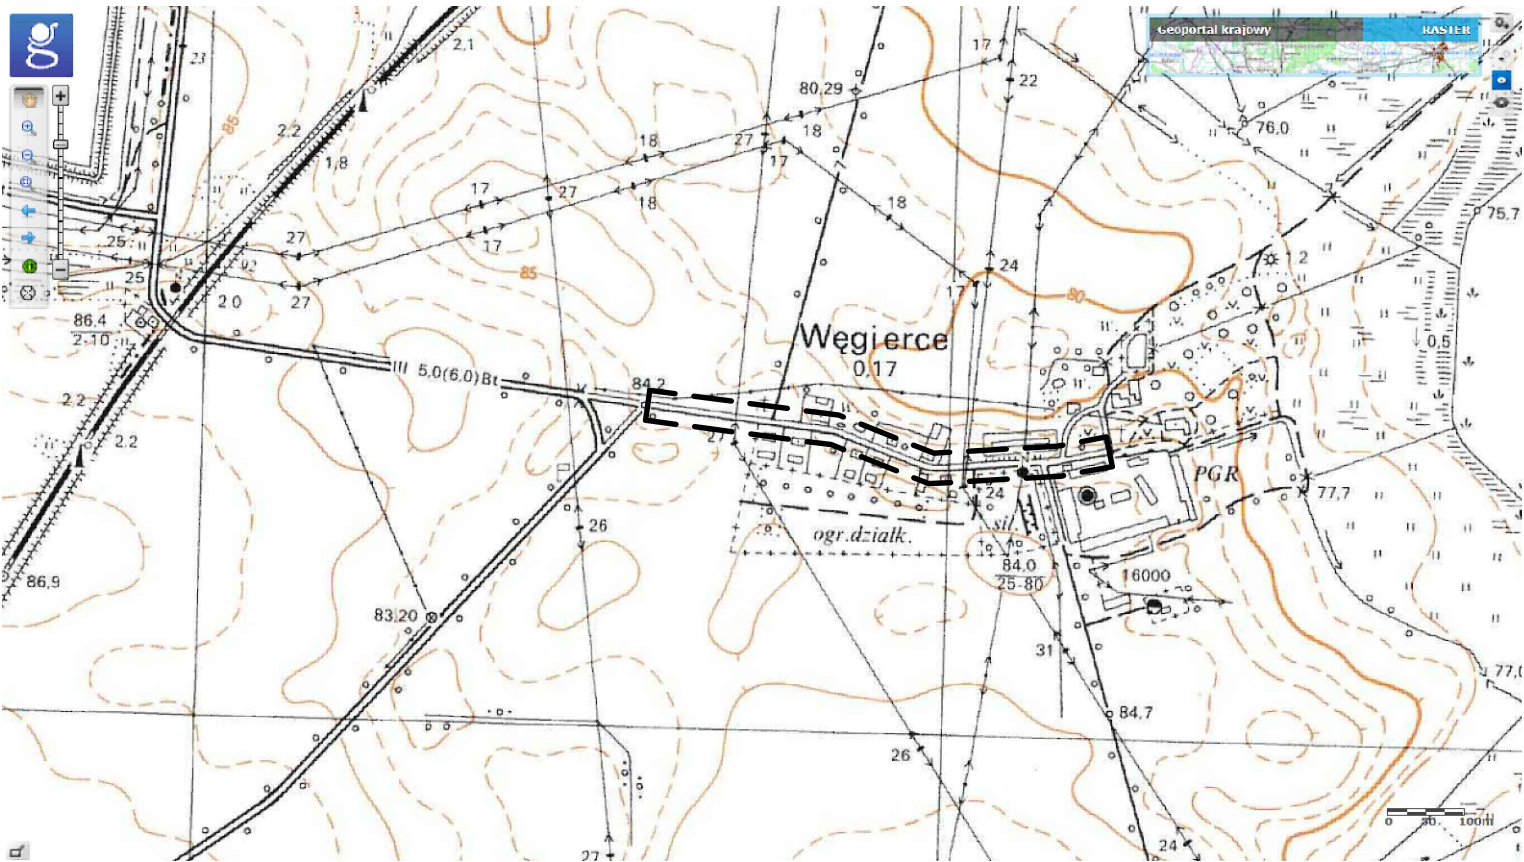

Nazwa inwestycji:	Przebudowa drogi gminnej Węgierce - Centrum nr 150450C		
Inwestor:	Gmina Pakość ul. Rynek 4 88-170 Pakość		
Plan orientacyjny			
Skala:	Projektował: mgr inż. Arkadiusz Mazany upr. bud. KUP/0027/POOD/11		Zat: 2
1:10000			
Data opracowania: luty 2018	Opracował: Andrzej Nowakowski		