


ZESPÓŁ "B" 14 garaży

POW. ZABUDOWY = 269,43m²

POW. UŻYTKOWA = 231,28m²

STACJONOWO POROBIOWE
Wydział Architektury
Inżynieria i Inwestycje
w Inżynierii

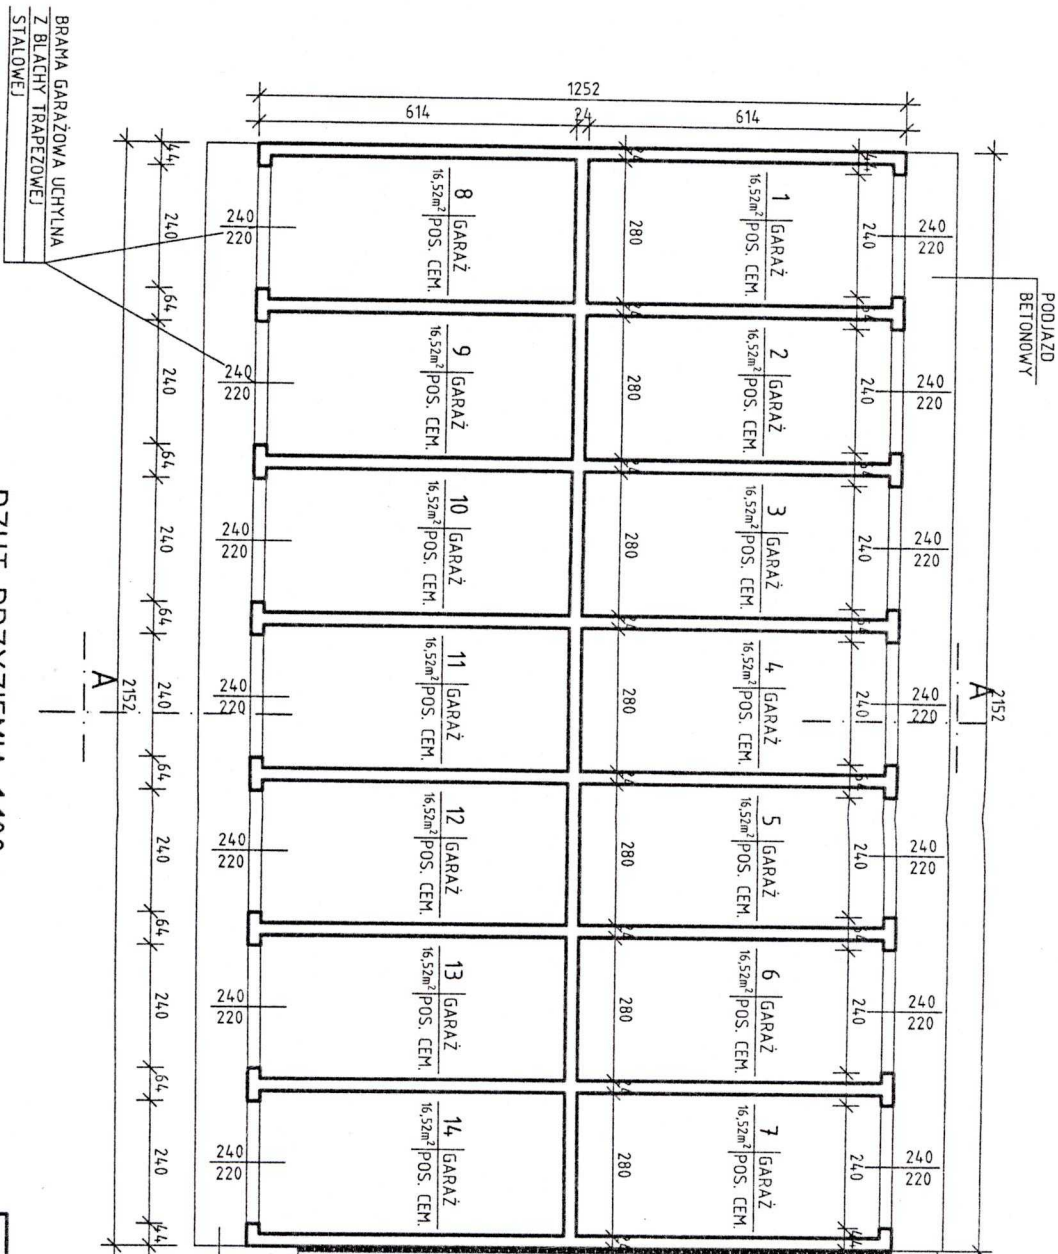

RZUT PRZYZIEMI 1:100

Zakład Usług Projektowych "ERBUD" s.c.	Temat: PROJEKT 2 ZESPÓŁÓW GARAŻY PRZY ULICY JANKOWSKIEJ W PAKOŚCI
UL. GEN. SIKORSKIEGO 23/8	
STADIUM: Projekt budowlany	
BRANŻA: ARCHITEKTURA	
INWESTOR: Urząd Miejski w Pakości	
TYTUŁ RYS.: Rzut przyziemia - zespół B	
PROJEKTANT: Leszek F. Rychnowski Nr upr. 4839/61 KWA Warszawa	

Handwritten signature and date 31.01.2008

RYŚ. 4
SKALA 1:100
31.01.2008

TRZA
ownictwa 82,86

