



Projektowana konstrukcja drogi gminnej

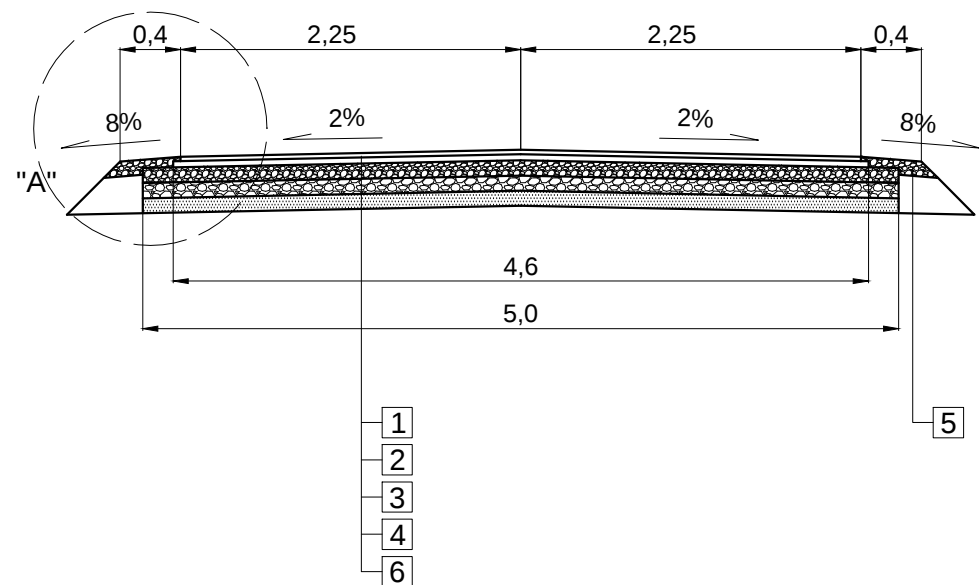

Szczegół "A"

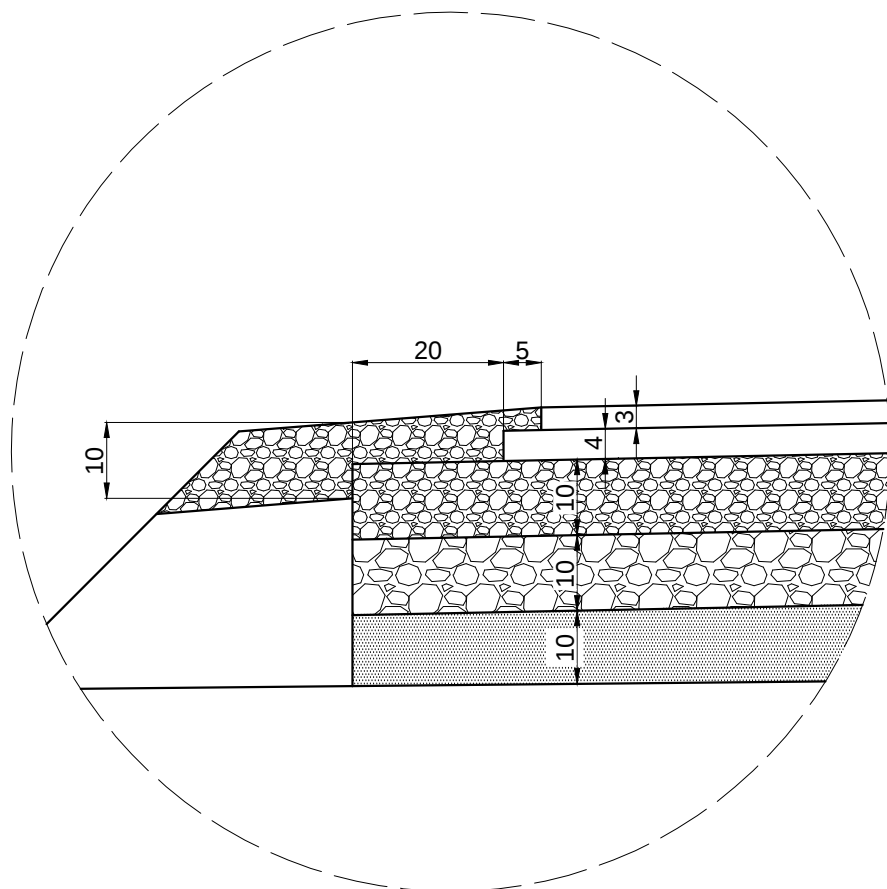

LEGENDA:

- 1. Warstwa ścieralna z betonu asfaltowego AC11 S grub. 3 cm
- 2. Warstwa wiążąca z betonu asfaltowego AC11 W grub. 4 cm
- 3. Podbudowa z kruszywa łamanego stabilizowanego mechanicznie frakcji 0/31,5 mm grub. 10 cm (warstwa górna)
- 4. Podbudowa z kruszywa łamanego stabilizowanego mechanicznie frakcji 0/63 mm grub. 10 cm (warstwa dolna)
- 5. Pobocze umocnione kruszywem łamanym frakcji 0/31,5 mm grub. 10 cm
- 6. Warstwa odsączająca z piasku grub. 10 cm

Nazwa inwestycji: Przebudowa drogi gminnej nr 150436C relacji Rybitwy - Tuczno		
Inwestor: Gmina Pakość ul. Rynek 4 88-170 Pakość		
Przekrój normalny i szczegóły konstrukcyjne		
Skala: 1:50 1:10	Projektował: mgr inż. Arkadiusz Mazany upr. bud. KUP/0027/POOD/11	Zał: 4
Data opracowania: kwiecień 2016	Opracował: Andrzej Nowakowski	