




Przekrój konstrukcyjny 1-1
Przekrój przez ścieżkę

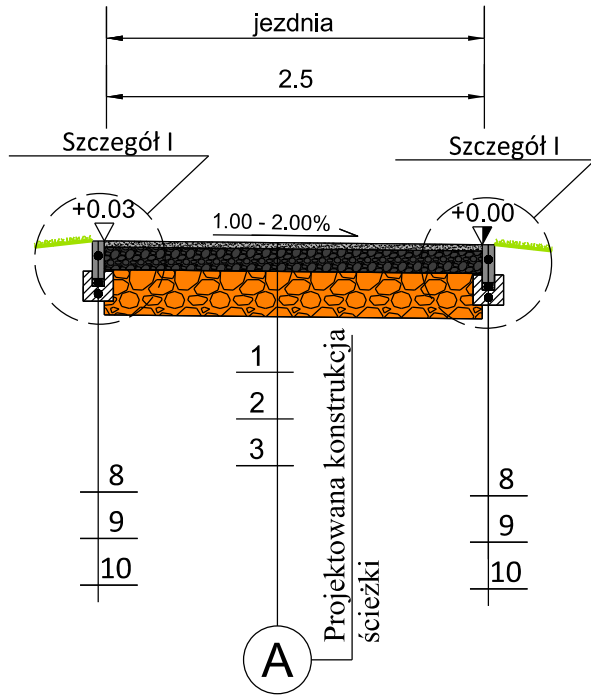


Przekrój konstrukcyjny 2-2
Przekrój poprzeczny przez zjazd

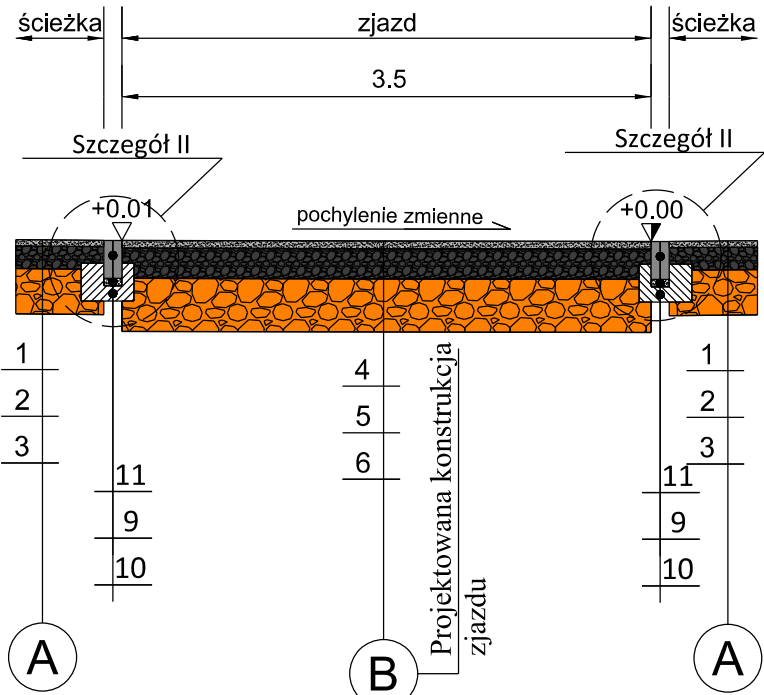


Przekrój konstrukcyjny 3-3
Przekrój podłużny przez zjazd

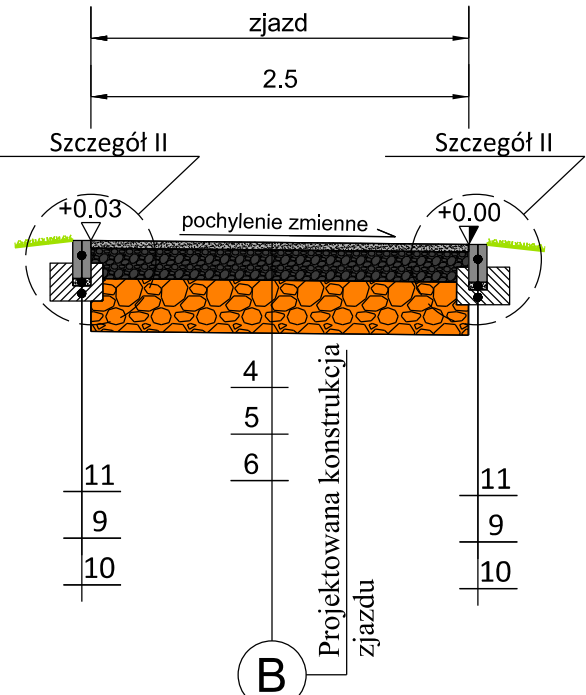


Szczegół konstrukcyjny I

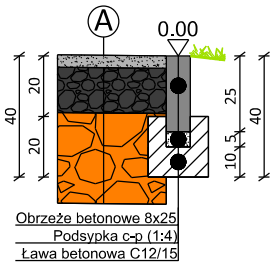

Szczegół konstrukcyjny II

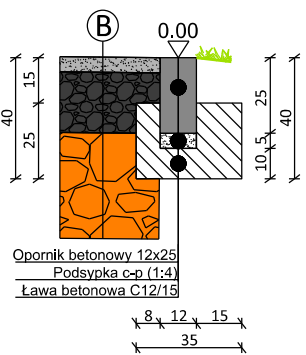


Szczegół konstrukcyjny III

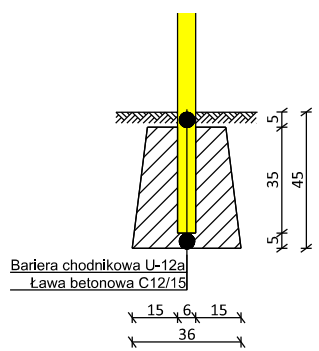


skala 1:25


Przekrój konstrukcyjny 4-4
Przekrój poprzeczny przez ścieżkę i MOR

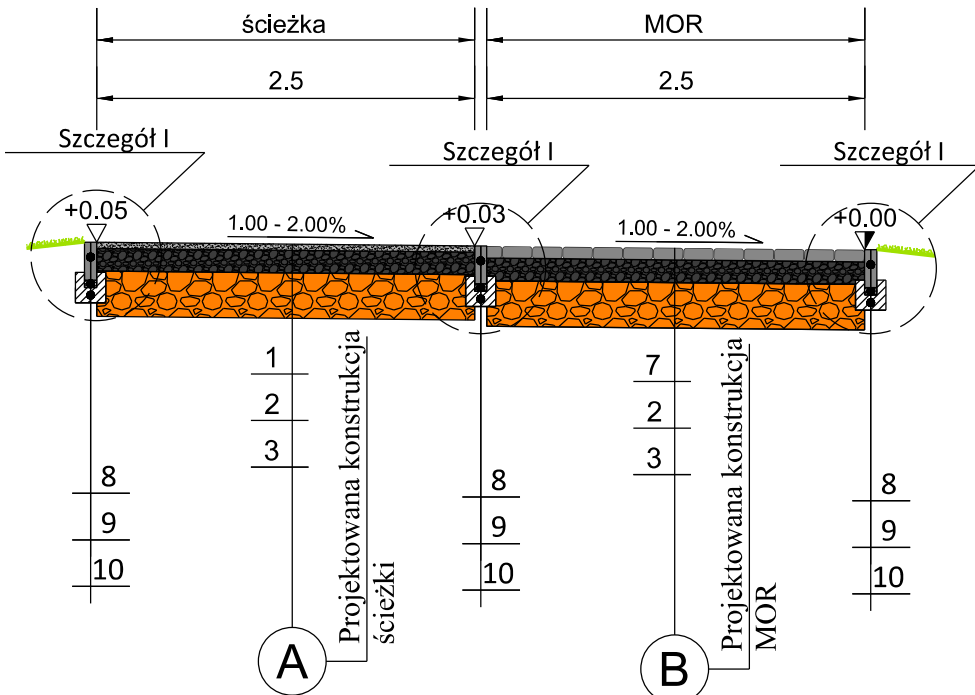



Przekrój konstrukcyjny 5-5
Przekrój podłużny przez MOR

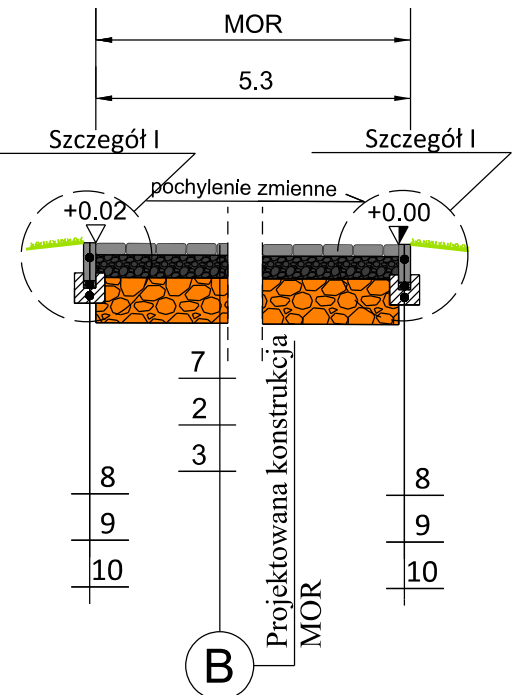

Przekrój konstrukcyjny 6-6
Przekrój przez przejazd rowerowy

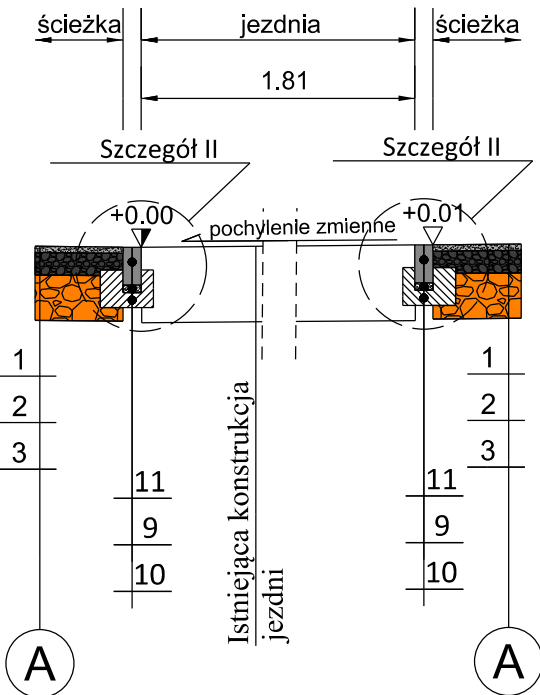

Przekrój konstrukcyjny 7-7
Przekrój przez ścieżkę w miejscu barier

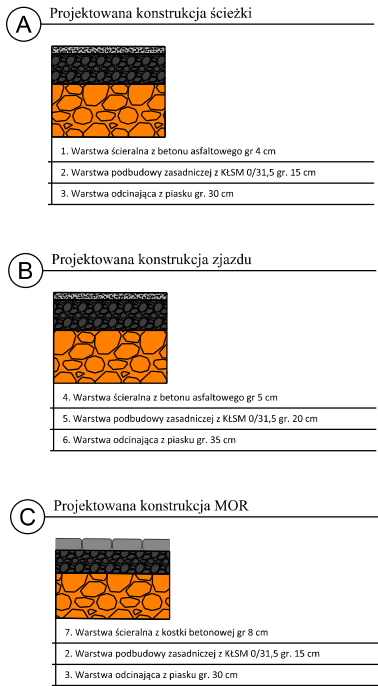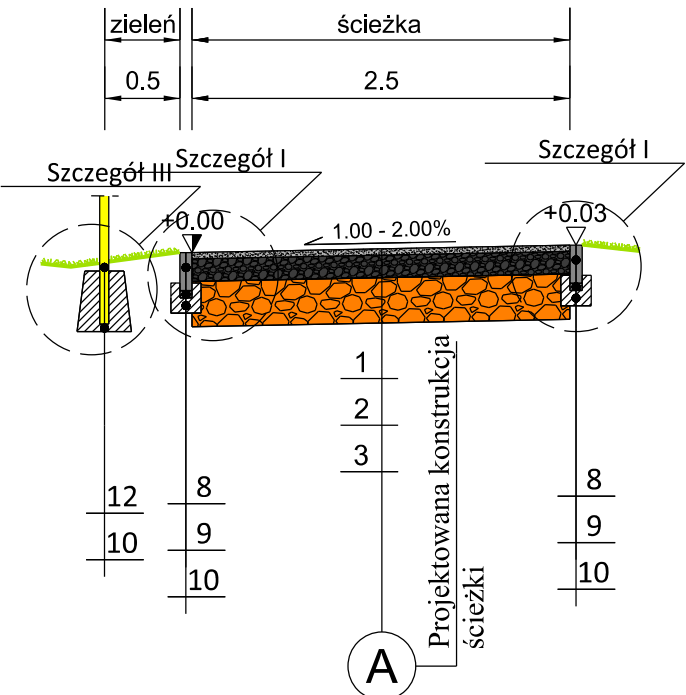

skala 1:50

Legenda

1. Warstwa ścierna z betonu asfaltowego gr. 4 cm
2. Podbudowa zasadnicza z KŁSM gr. 15 cm
3. Warstwa odcinająca z piasku gr. 30 cm
4. Warstwa ścierna z betonu asfaltowego gr. 5 cm
5. Podbudowa zasadnicza z KŁSM gr. 20 cm
6. Warstwa odcinająca z piasku gr. 35 cm
7. Nawierzchnia kostki betonowej gr. 8 cm na podsypce c-p 4cm
8. Obrzeża betonowe 8x25 cm
9. Podsypka c - p (1:4) 5 cm
10. Ława betonowa C12/15
11. Opornik betonowy 12x25 cm
12. Bariera chodnikowa U-12a



LAPIS Artur Kamiński
ul. Igrzyskowa 1/46
85-796 Bydgoszcz

INWESTYCJA	Budowa rekreacyjnej ścieżki pieszo rowerowej relacji Rybitwy - Wielowieś, gmina Pakość			
LOKALIZACJA	Działki nr 44/28, 44/24, 45, 62, 76, 79, 78/9, 74/9 obręb Rybitwy, gmina Pakość			
INWESTOR	Gmina Pakość ul. Rynek 4, 88-170 Pakość			
ZESPÓŁ AUTORSKI	FUNKCJA	IMIĘ I NAZWISKO	NR UPRAWNIEŃ	PODPIS
	Projektował:	Artur Kamiński	KUP/0151/PBD/15	
	Opracował:	Michał Sławiński		
	Sprawił:	Tomasz Wiese	KUP/BD/0175/10	

NAZWA RYSUNKU	Przekroje normalne			
STADIUM	PB	SKALA: 1:50	NR RYS.: 3.0	
BRANŻA	DROGOWA			
DATA	05.06.2017			