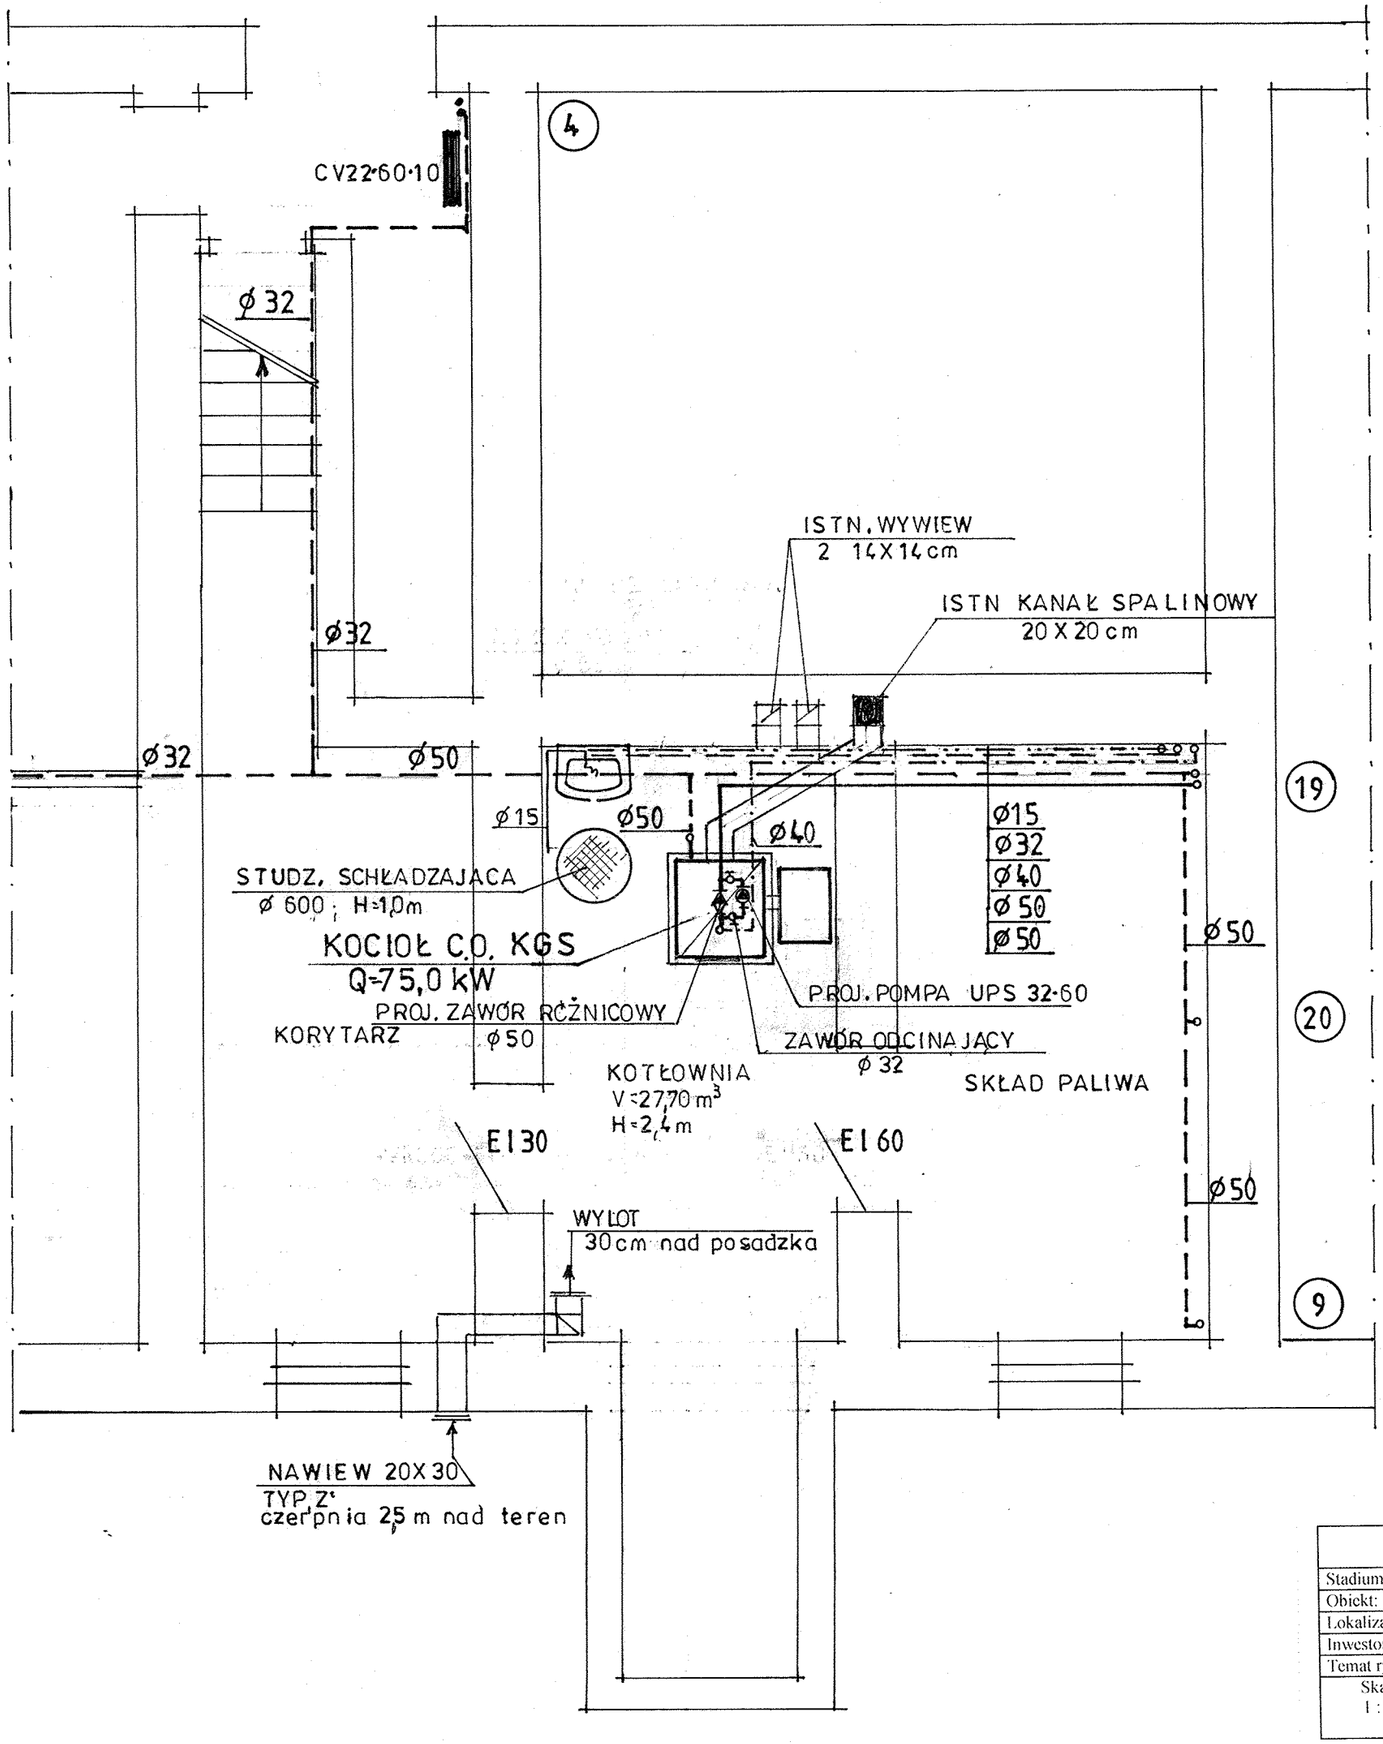


| | | | |
|---|---|---|---|
| „SANIT – PROJEKT „<br>Projektowanie i Nadzór Sieci, i Instalacji Sanitarnych | | | |
| Stadium: P.T. | WEWNĘTRZNA INSTAL. C.O. + KOTŁOWNIA WBUDOWANA | | |
| Obiekt: | ADAPTACJA SZKOŁY NA LOKALE MIESZKALNE | | |
| Lokalizacja: | RADŁOWO DZ. NR 161/1, 168/6 GM. PAKOŚĆ | | |
| Inwestor: | URZĄD MIEJSKI - PAKOŚĆ | | |
| Temat rys.: | RZUT PIWNIC | | |
| Skala:<br>1 : 50 | SPRAWDZAJĄCY | PROJEKTANT data: 30.11.2009<br>Andrzej Dybicz<br>Nr upr. WBPP-NB-7210/11/81 | Nr rys.:<br>2 |