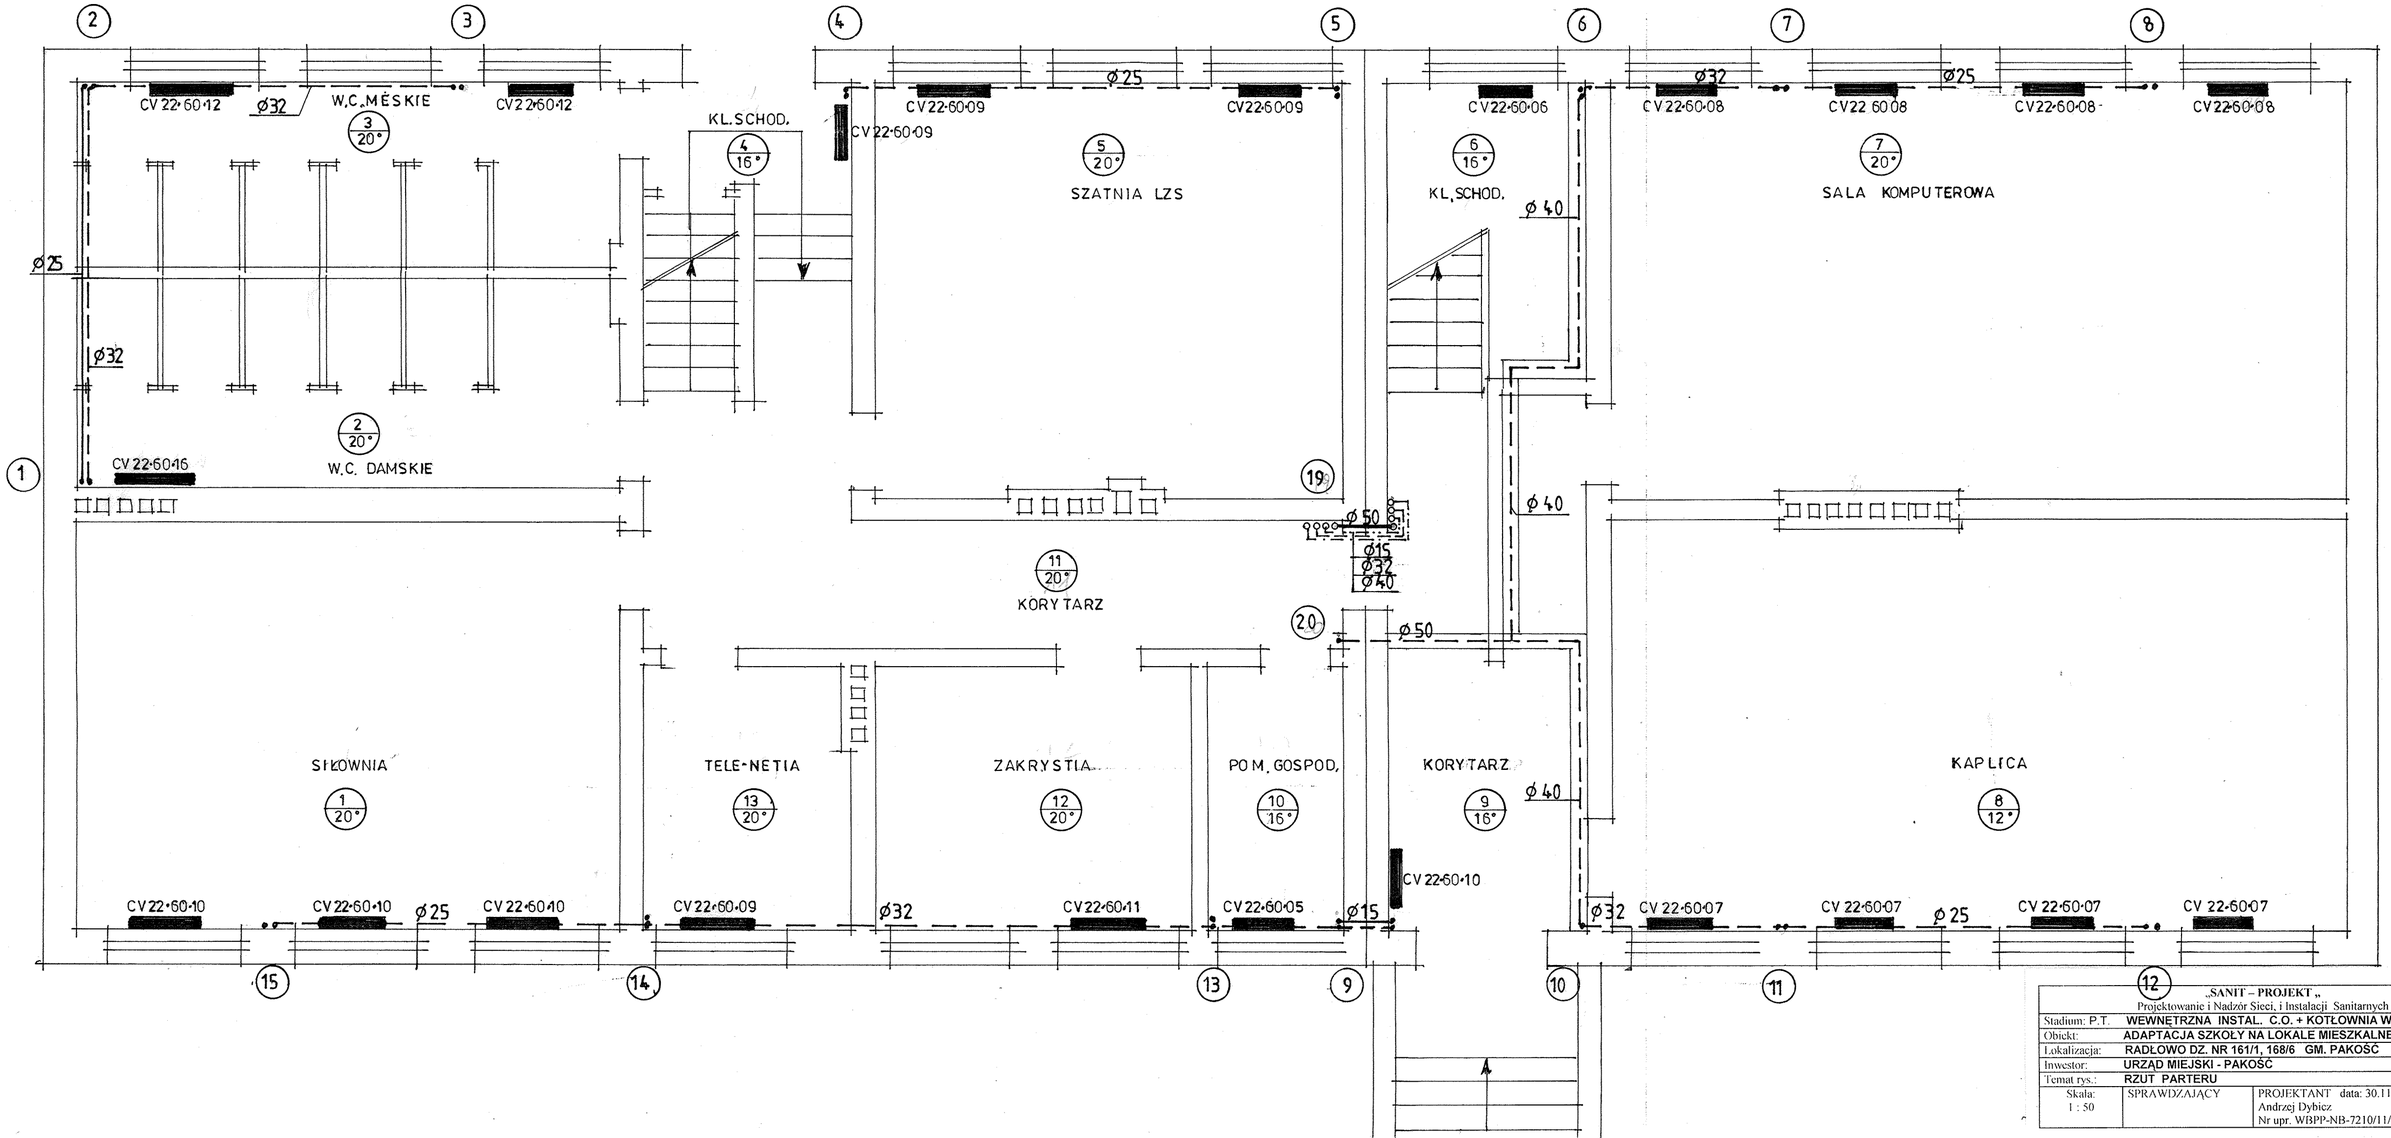

„SANIT – PROJEKT"
Projektowanie i Nadzór Sieci, i Instalacji Sanitarnych

Stadium: P.T.	WEWNĘTRZNA INSTAL. C.O. + KOTŁOWNIA WBUDOWANA
Obiekt:	ADAPTACJA SZKOŁY NA LOKALE MIESZKALNE
Lokalizacja:	RADŁOWO DZ. NR 161/1, 168/6 GM. PAKOŚĆ
Inwestor:	URZĄD MIEJSKI - PAKOŚĆ
Temat rys.:	RZUT PARTERU

Skala: 1 : 50	SPRAWDZAJĄCY	PROJEKTANT data: 30.11.2009 Andrzej Dybicz Nr upr. WBPP-NB-7210/11/81	Nr rys.: 3