


SCHEMAT TECHNOLOGICZNY SYSTEMU UZDATNIANIA WODY W PAKOŚCI PRZY UL. INOWROCŁAWSKIEJ

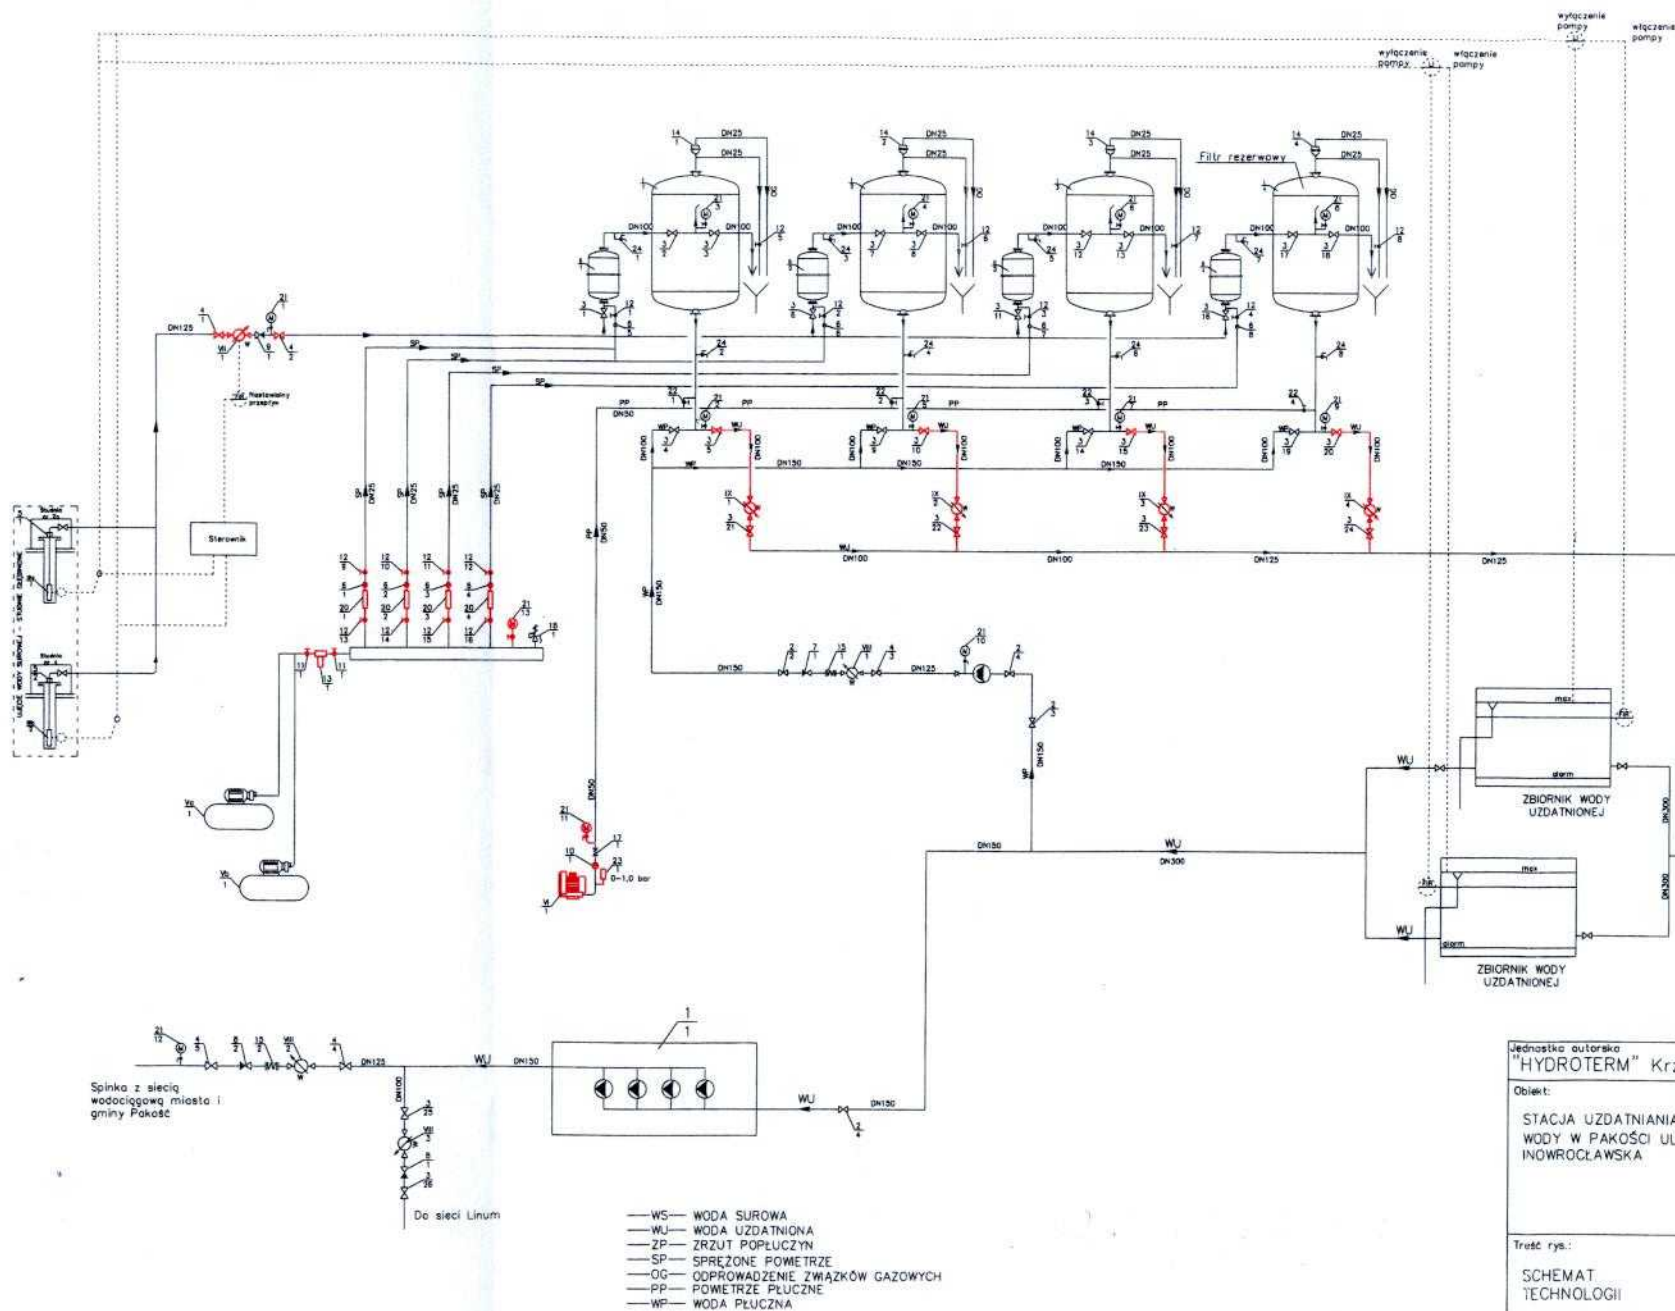

Jednostka autorska "HYDROTERM" Krzysztof Chudy Bydgoszcz ul. Startowa				
Obiekt: STACJA UZDATNIANIA WODY W PAKOŚCI UL. INOWROCŁAWSKA	Faza: Oferta	Skala:	Brzoza:	Nr rys.:
		—	WOD-KAN	1
	Autor:	Nazwisko		Podpis
Treść rys.: SCHEMAT TECHNOLOGII	Opracował:			
	Sprawdził:			
Data:	Październik 2008			