





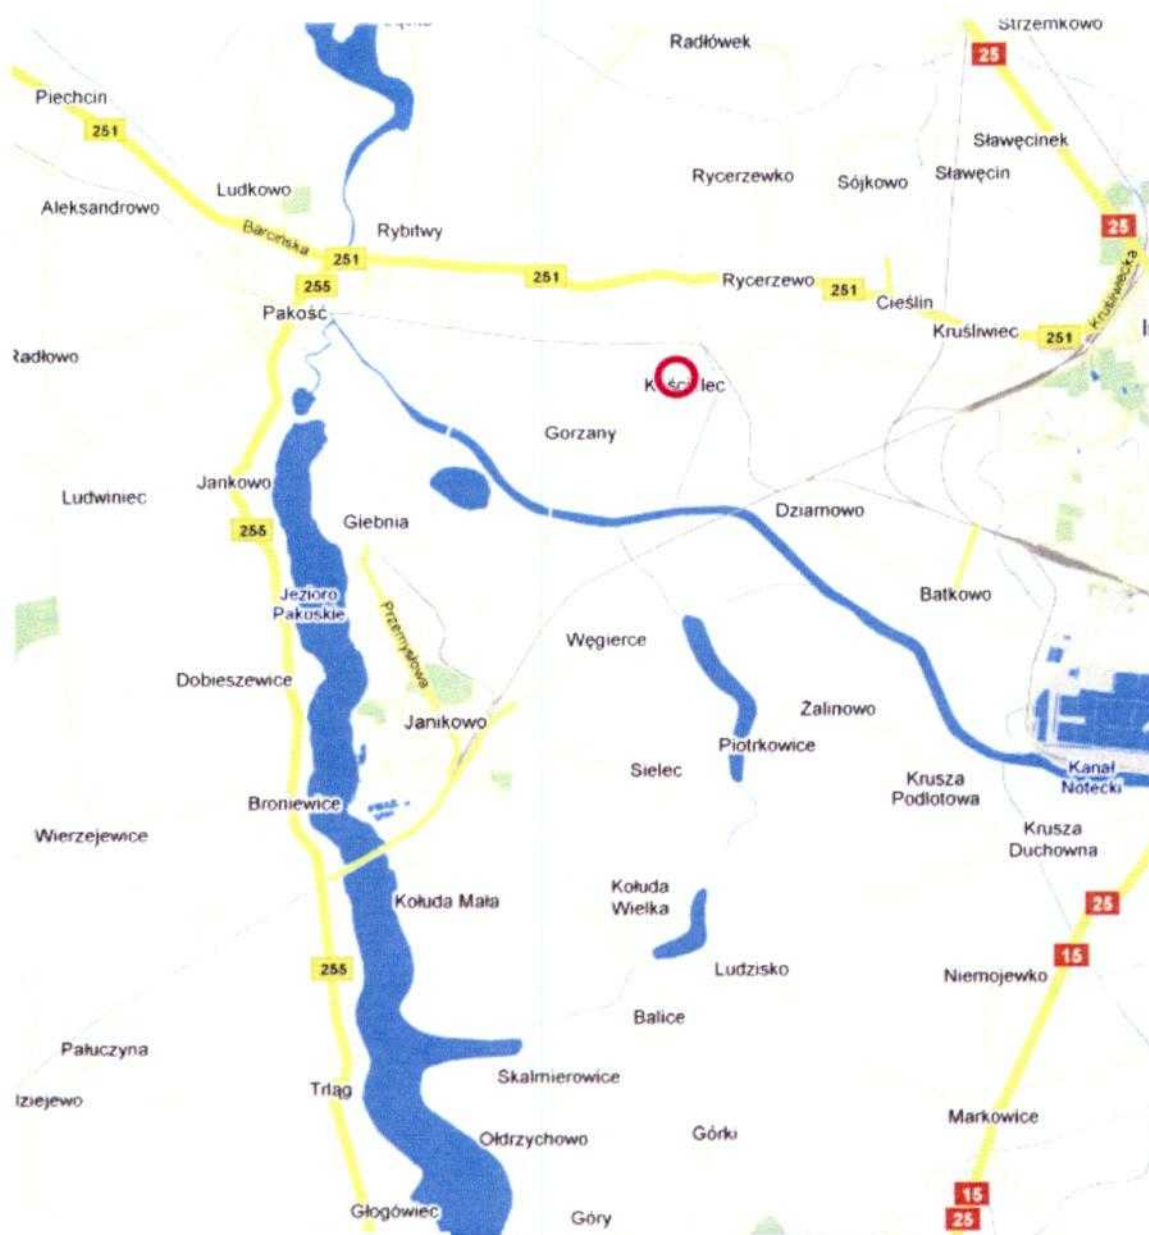

Inwestor:		GMINA PAKOŚĆ		Data: 20 grudnia 2009	
Obiekt: U porządkowanie i zagospodarowanie terenu w centrum wsi Kosielec. Remont nawierzchni drogi, chodników i parkingu na działkach nr 103/1 i 103/2.	Faza:	Skala:	Branża:	Nr rysunku	
	PW	1:25000	drogowa	1.	
Treść rysunku: PLAN ORIENTACYJNY	Autor projektu:	inż. Mariusz Walczak upr. bud. nr KUP/0048/POOD/06 do projektowania bez ograniczeń w specjalności drogowej			
	Opracował:	tech. Andrzej Nowakowski			

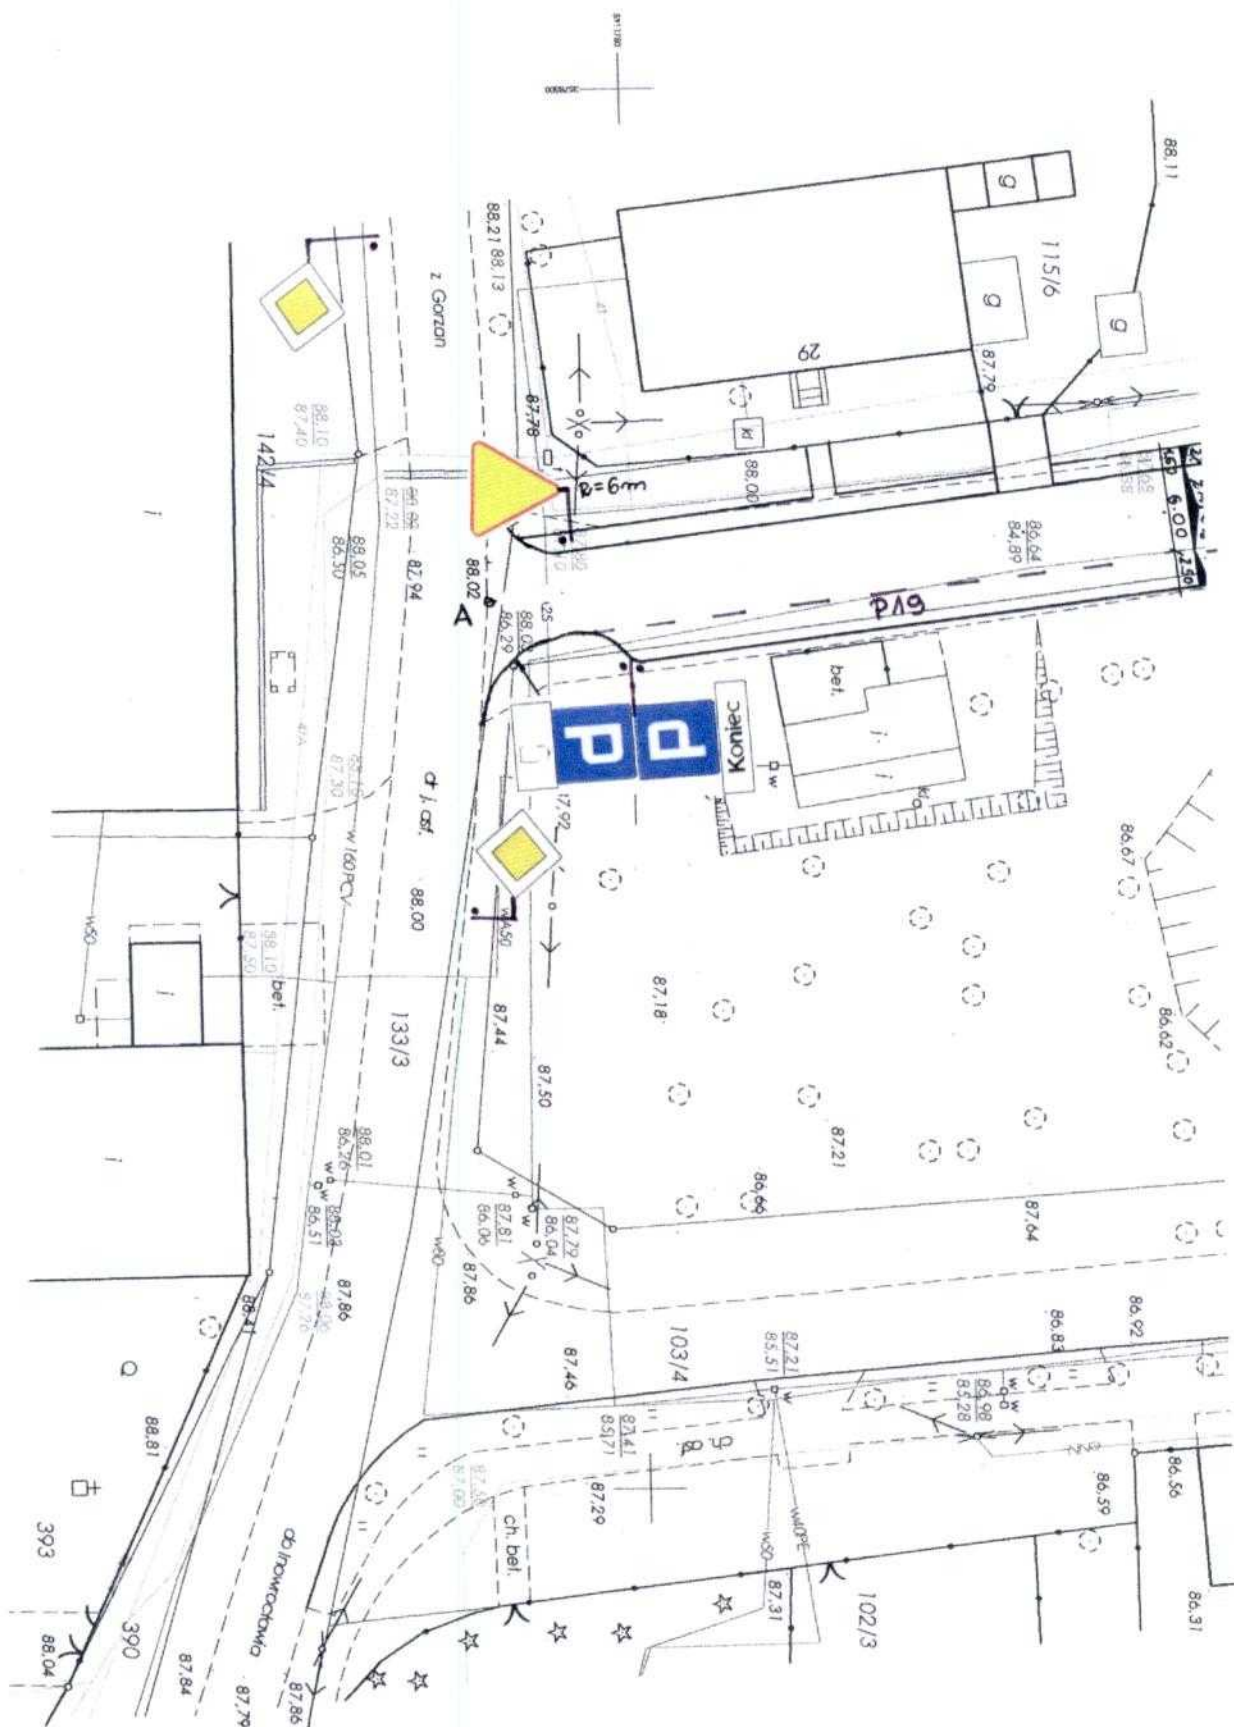

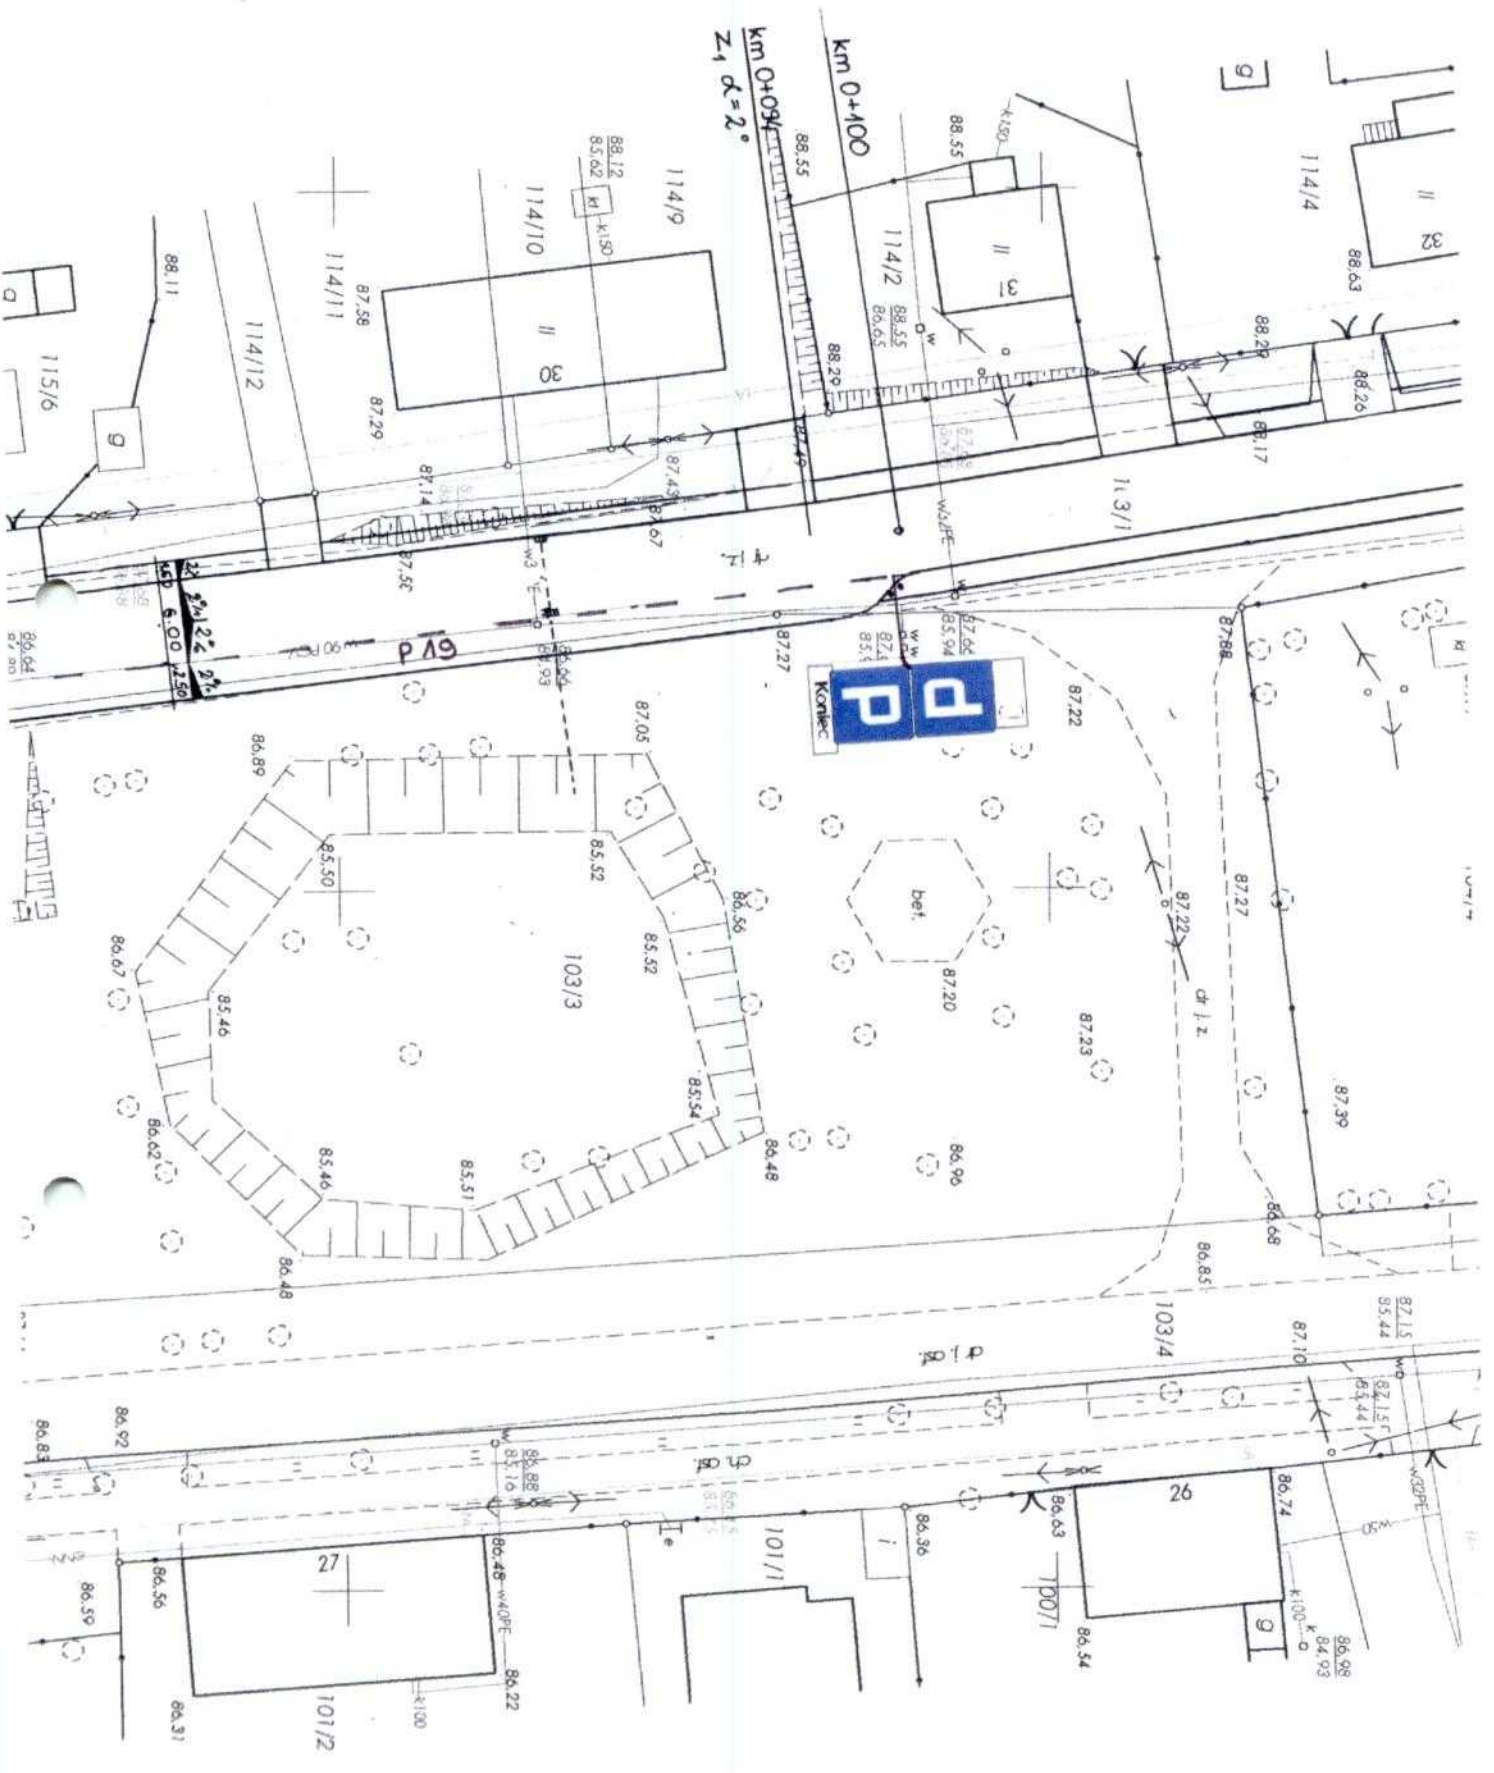

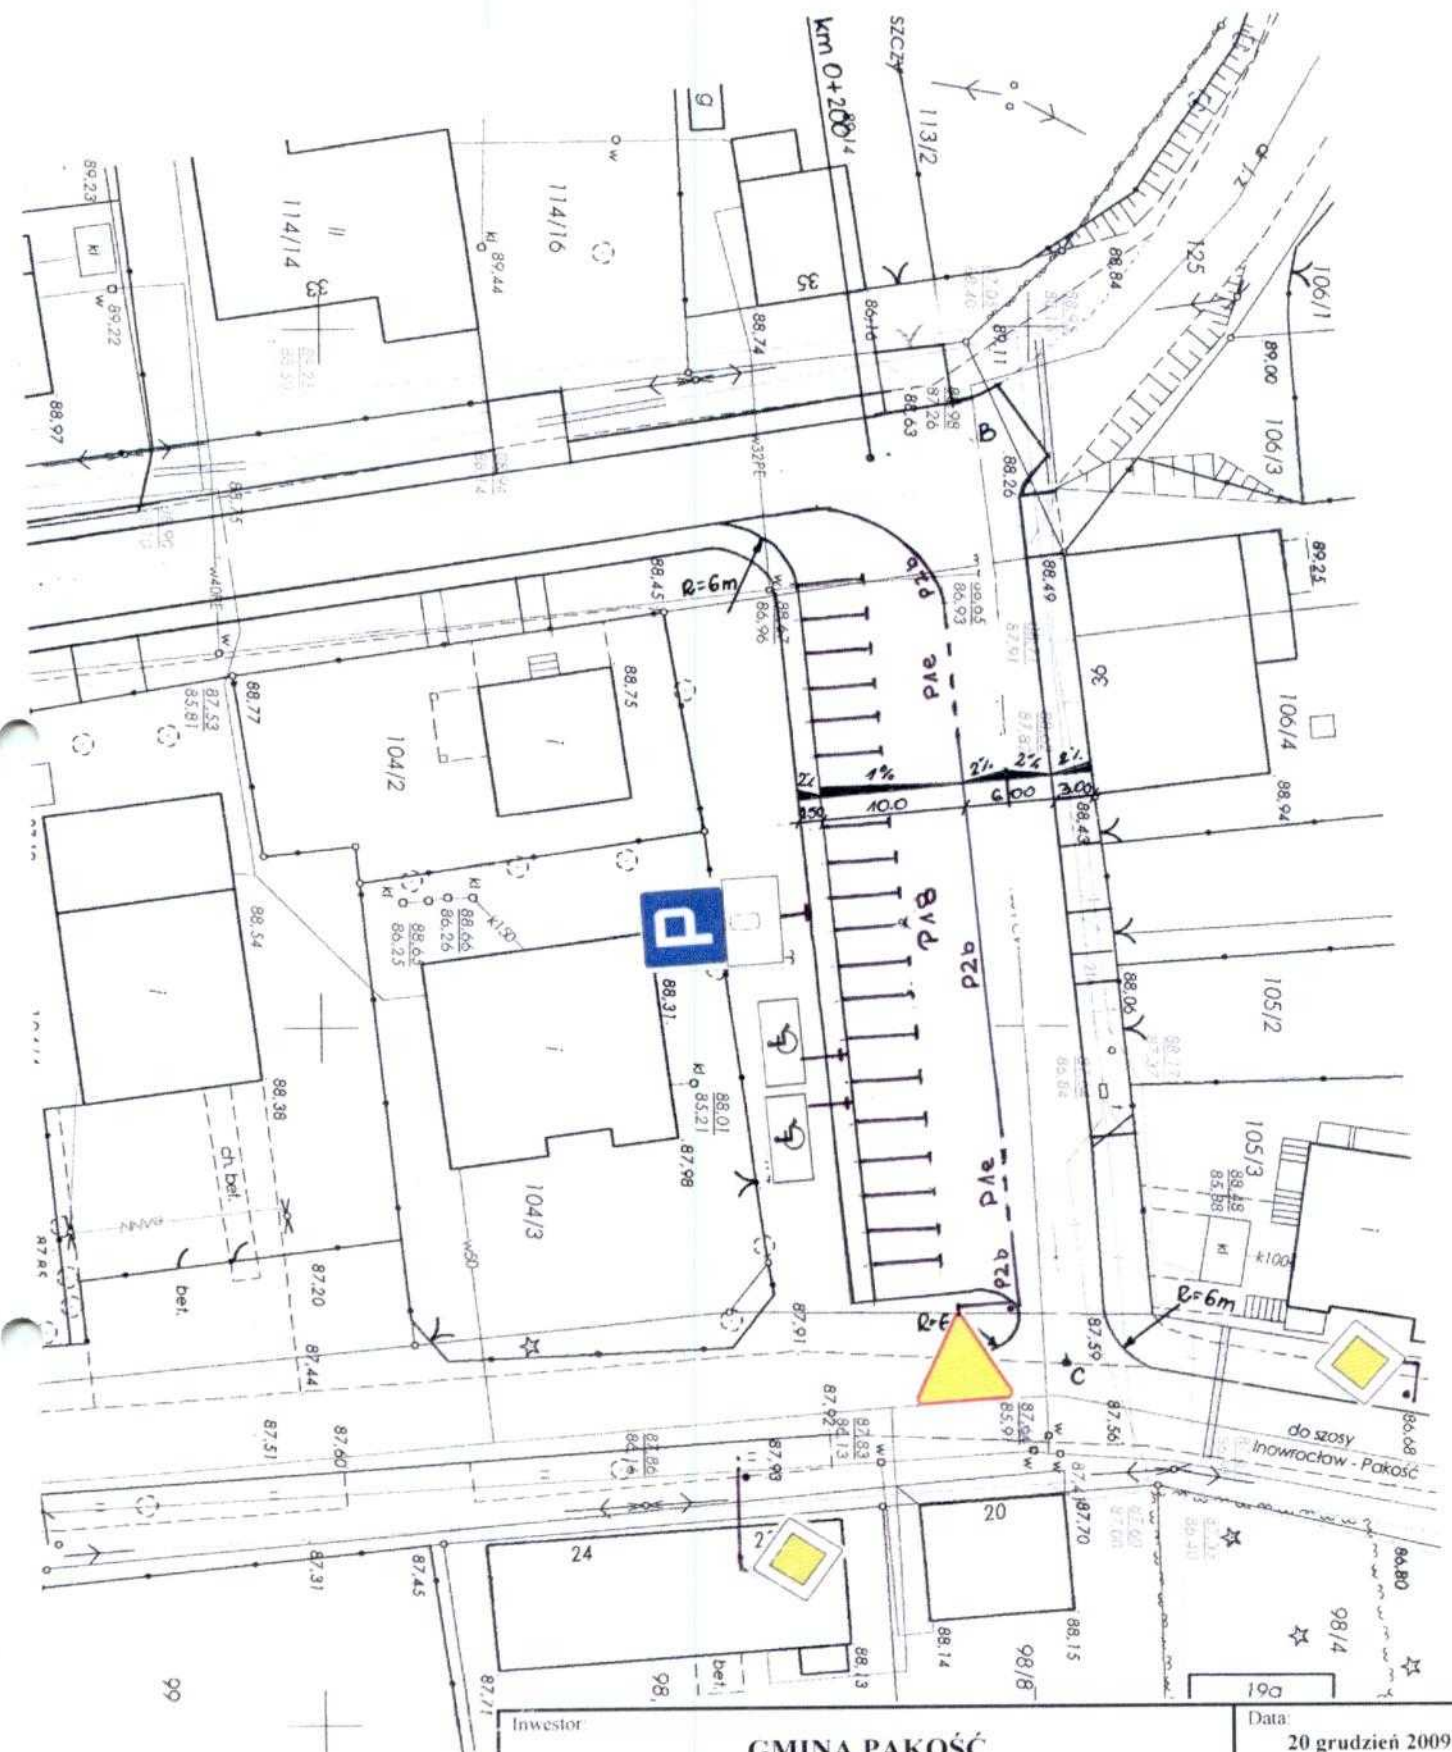

Inwestor:			Data:	
GMINA PAKOŚĆ			20 grudnia 2009	
Obiekt: U porządkowanie i zagospodarowanie terenu w centrum wsi Kościelec. Remont nawierzchni drogi, chodników i parkingu na działkach nr 103/1 i 103/2. Treść rysunku: PLAN SYTUACYJNY Organizacja ruchu	Faza:	Skala:	Branża:	Nr rysunku:
	PW	1 : 500	drogowa	
	Autor projektu:	inż. Mariusz Walczak upr. bud. nr KUP/0048/POOD/06 do projektowania bez ograniczeń w specjalności drogowej		
	Opracował:	tech. Andrzej Nowakowski		