
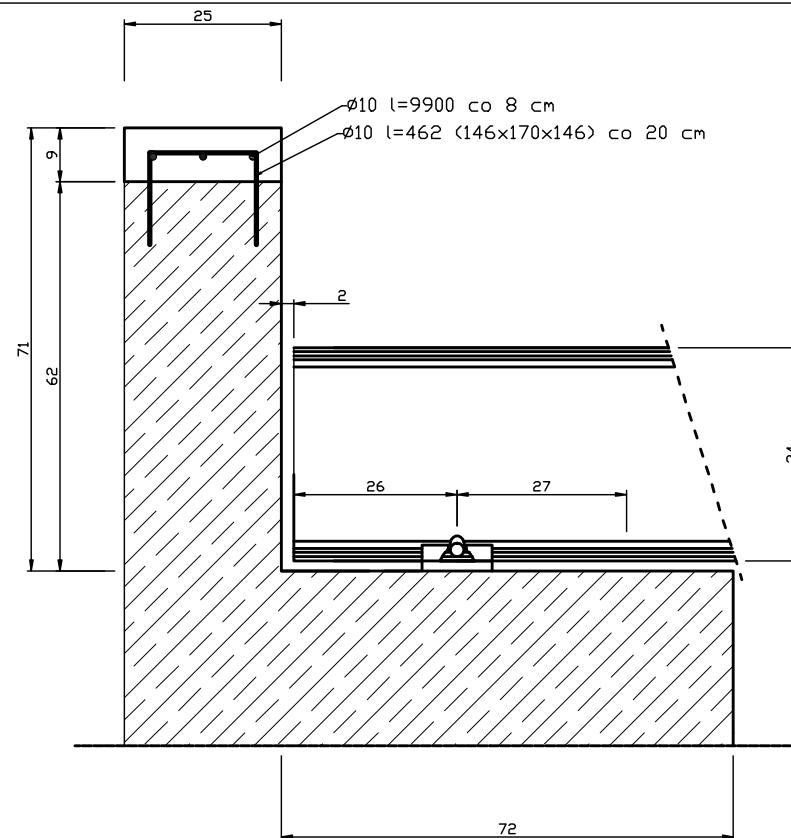


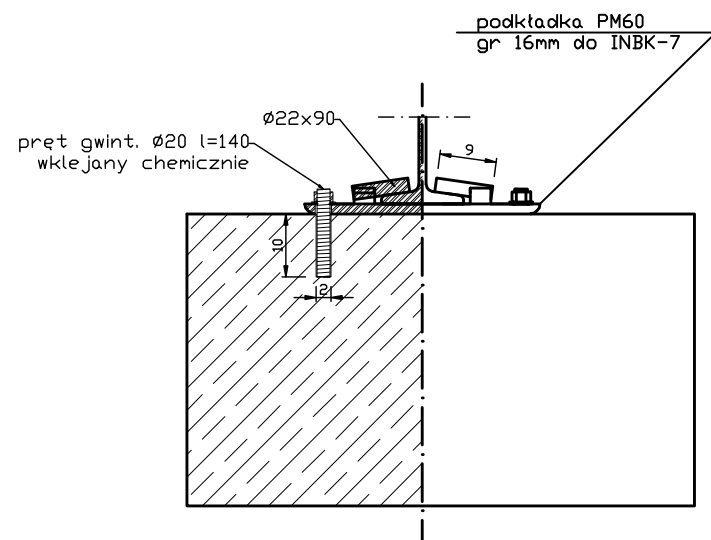

Zadanie: Remont mostu drogowego półzalonego nad Kanalem Not. w Kościele	Branża	Stadium	Zamawiający
	mostowa	PBIW	Gmina Pakość
Temat: Szczegóły konstrukcyjne - łożysko stałe	Autor projektu	mgr inż. Andrzej Hungendorfer upr. bud. KL-II-7342-39/98	
	Kreślił	mgr inż. Andrzej Hungendorfer upr. bud. KL-II-7342-39/98	
Data: 11.07.12		Skala: 1:10	Nr rysunku: 8