

Inowrocław, 19.04.2017 r.

ENEa Operator Sp. z o.o.
Rejon Dystrybucji Inowrocław
88-104 Inowrocław, ul. Szymborska 32
tel. 052 357 50 81 fax 052 586 16 16
REGON 300455398 NIP 782-23-77-16

LAPIS Artur Kamiński
ul. Igrzyskowa 1/46
85-796 Bydgoszcz

Szanowny Panie,

dot: Proj. budowy rekreacyjnej ścieżki pieszo rowerowej relacji Rybitwy – Wielowieś,
gmina Pakość.

W załączeniu przesyłamy wytyczne oraz 2 egz. planów sytuacyjno-wysokościowych w stosunku do
w/w projektu.

Załącznik:

1. 2 egz. planów
2. Wytyczne

Dyrektor
Rejonu Dystrybucji Inowrocław
Zup
Arkadiusz Kłopotek
Kierownik Działu Rozwoju i Inwestycji

Otrzymują:

- 
1. adresat: x 1
 2. a / a: x 1

Centrala

Enea Operator Sp. z o.o.
60-479 Poznań, ul. Strzeszyńska 58

tel. +48 / 61 850 41 10
faks +48 / 61 850 44 47

NIP 782 237 71 60
REGON 300455398

kontakt@operator.enea.pl
www.operator.enea.pl

Wytyczne do naniesienia nr 32/1/2017

Temat przedłożonego projektu: Proj. budowy rekreacyjnej ścieżki pieszo rowerowej relacji Rybitwy – Wielowieś, gmina Pakość.


Warunki naniesienia:

1. Istniejące uzbrojenie energetyczne podziemne – własność ENEA OPERATOR sp. z o.o. zaznaczono w projekcie kolorem *czzerwonym* stosując następujące oznaczenia:
Kable SN : — · — · — · — · — Kable NN: — — — — — Kable oświetl. — — — —
Kable teletechniczne: — · — · — · — · — ·
Istniejące kable energetyczne będące w naszej eksploatacji naniesiono orientacyjnie.
2. Zastrzegamy sobie aby prace ziemne prowadzone w strefie ochronnej wynoszącej pięć metrów z każdej strony kabla wykonywane były ręcznie bez użycia sprzętu zmechanizowanego. Szczegółowy przebieg i usytuowanie urządzeń w terenie należy ustalić na podstawie przekopów kontrolnych.
3. Wykonawca z 7-dniowym wyprzedzeniem pisemnie powiadomi ENEA OPERATOR Sp. z o.o. Rejon Dystrybucji Inowrocław o rozpoczęciu prac.
4. Przy prowadzeniu prac w razie odkrycia urządzeń energetycznych należy je zabezpieczyć przed uszkodzeniem i osiadaniem ziemi. Skrzyżowania i zbliżenia należy wykonać zgodnie z obowiązującymi normami, kable w tych miejscach zabezpieczyć rurami dwudzielnymi lub w inny sposób uzgodniony z Sekcją Utrzymania, a przed zasypaniem zgłosić do odbioru.
5. ENEA OPERATOR Sp. z o.o. informuje, że nie będzie ponosił kosztów przebudowy i poziomowania swoich urządzeń w przypadku zmiany rzędnych wysokości terenu w wyniku realizacji projektu.
6. Po rozwiązaniu kolizji dokonać jej inwentaryzacji geodezyjnej sytuacyjno-wysokościowej metodą bezpośrednią, którą w dniu odbioru technicznego należy przekazać do Rejonu Dystrybucji Inowrocław.
7. Sieć elektroenergetyczna napowietrzna nie jest nanoszona, jednak przy projektowaniu należy zachować obowiązujące w tym zakresie przepisy i normy.
8. Zobowiązuje się inwestora budowanego obiektu i wykonawcę robót do prowadzenia prac wykluczających możliwość powstania awarii oraz:
 - a) pokrycia kosztów ewentualnej awarii sieci elektroenergetycznej i niedostarczonej energii elektrycznej odbiorców mających jednostronne zasilanie;
 - b) poniesienie kosztów związanych z ewentualnym określonym wstrzymaniem dostawy prądu dla odbiorców;
 - c) udzielenia pomocy materialnej i sprzętowej dla szybkiego usunięcia awarii;
 - d) powiadomienia odbiorców o przyczynach braku prądu.
9. Niniejsze naniesienie nie zwalnia z przedłożenia projektu w Powiatowym Zespole Uzgadniania Dokumentacji Projektowej w Starostwie Powiatowym (zgodnie z zasadami ustawy z dnia 5 czerwca 2014 r. o zmianie ustawy – Prawo geodezyjne i kartograficzne oraz ustawy o postępowaniu egzekucyjnym w administracji Dz. U. poz. 897 art. 28b – 28g).
10. Niniejsze naniesienie jest niezbędnym załącznikiem do projektu.
11. Zastrzegamy możliwość wystąpienia w terenie urządzeń i kabli nie zinwentaryzowanych, wyłączonych z eksploatacji. Powyższy fakt należy niezwłocznie zgłosić do Sekcji Utrzymania w celu określenia trybu postępowania z tym uzbrojeniem.
12. Powyższe wytyczne do uzgodnienia informują o istniejącym uzbrojeniu energetycznym podziemnym. Celem uzyskania warunków ewentualnej przebudowy dla usunięcia kolizji należy wystąpić z pismem do Rejonu Dystrybucji Inowrocław/Sekcji Utrzymania.

Naniesienie ważne 3 lata.

Inowrocław, dnia 19.04.2017 r.

Dyrektor
Rejonu Dystrybucji Inowrocław
Sp. z o.o.
Arkadiusz Kłopotek
Kierownik Działu Rozwoju i Inwestycji

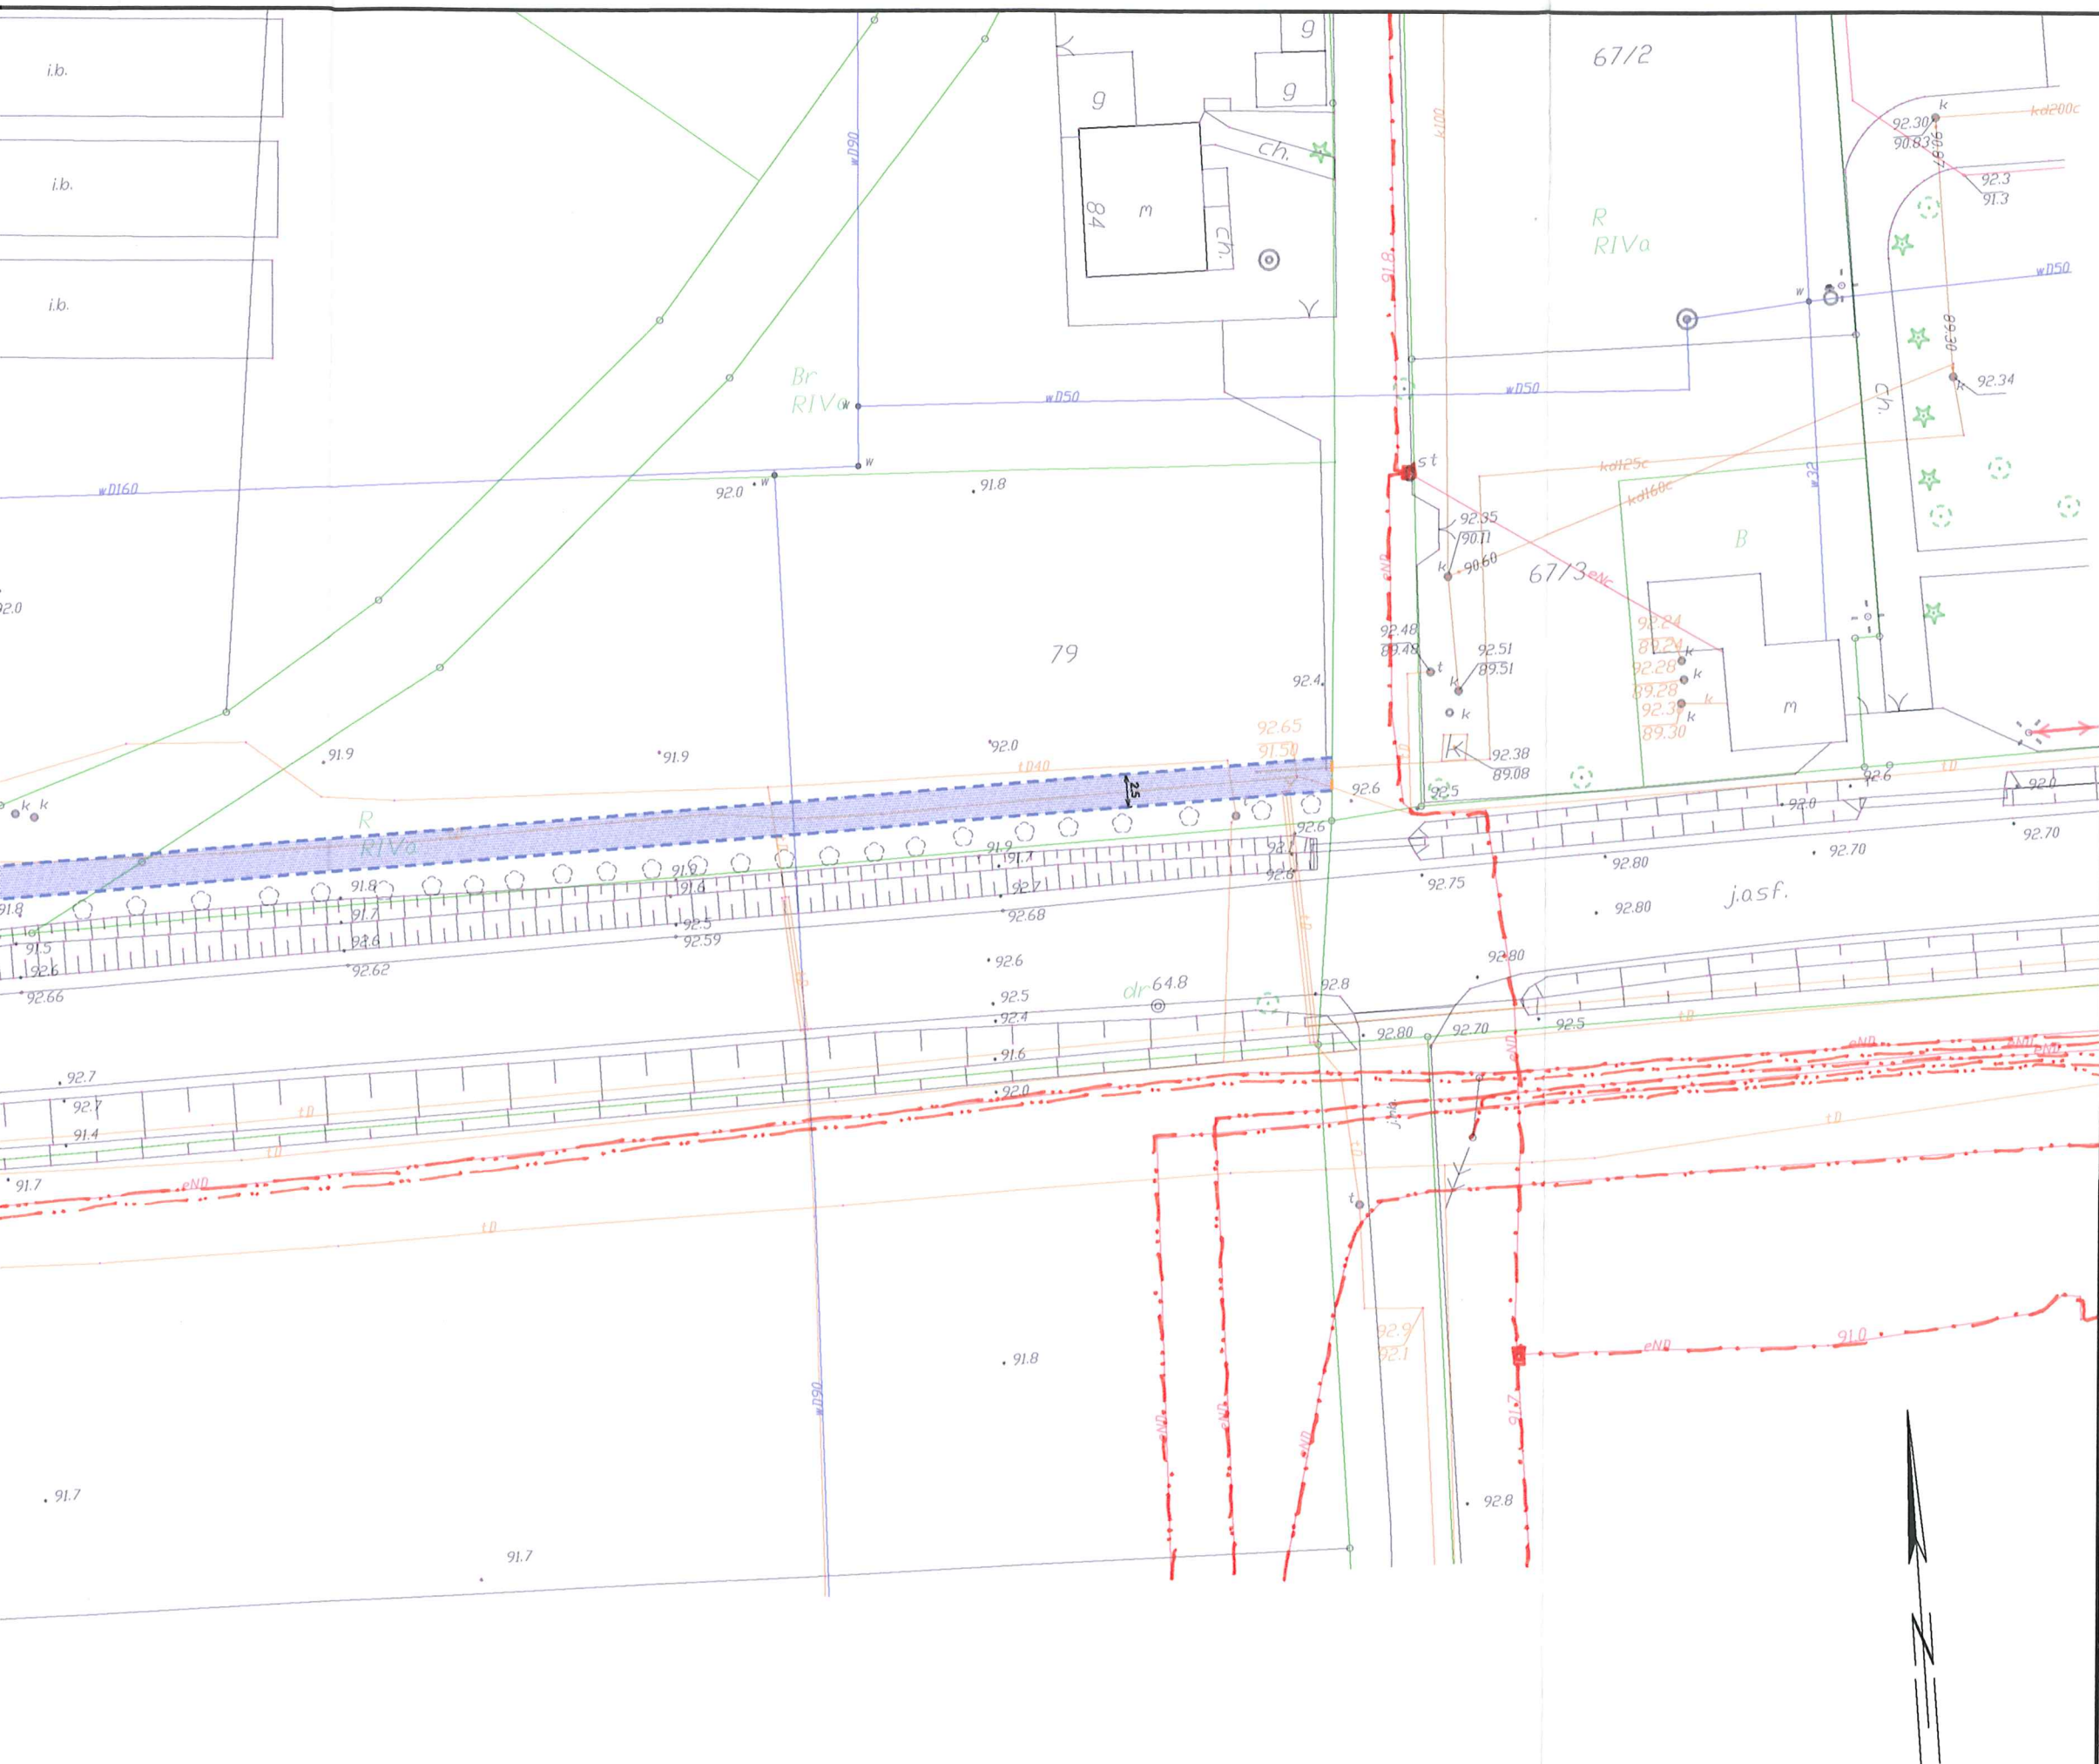

Legenda

- Projektowany opornik
- Projektowane obrzeże
- Projektowana nawierzchnia ścieżki
- Projektowana nawierzchnia zjazdu
- Istniejąca nawierzchnia zjazdu
- Przejazd rowerowy
- Miejsce Obsługi Rowerzystów
- Stojaki rowerowe
- Ławka
- Śmietnik

NANIESIENIE NR 32/1/17
 Treść jak w załączonych wytycznych
 do niniejszego naniesienia.
 Inowrocław, dnia 19.04.2017r.
 Naniesienie ważne 3 lata


Dyrektor
 Rejonu Dystrykcji Inowrocław
 Arkadiusz Napoleta
 Kierownik Działu Rozwoju i Inwestycji



LAPIS Artur Kamiński
 ul. Igrzyskowa 1/46
 85-796 Bydgoszcz

INWESTYCJA	Budowa rekreacyjnej ścieżki pieszo rowerowej relacji Rybitwy - Wielowieś, gmina Pakość		
LOKALIZACJA	Działki nr 44/28, 44/24, 45, 62, 76, 79,78/9 obręb Rybitwy oraz dz. nr 52/1 obręb Wielowieś, gmina Pakość		
INWESTOR	Gmina Pakość ul. Rynek 4, 88-170 Pakość		
ZESPÓŁ AUTORSKI	FUNKCJA	IMIĘ I NAZWISKO	PODPIS
	Projektował:	Artur Kamiński	
	Opracował:	Michał Sławiński	
NAZWA RYSUNKU	Plan zagospodarowania terenu		
STADIUM	DT	SKALA:	Nr Rys:
BRANŻA	DROGOWA	1:500	1.1
DATA	09.03.2017 r.		

18

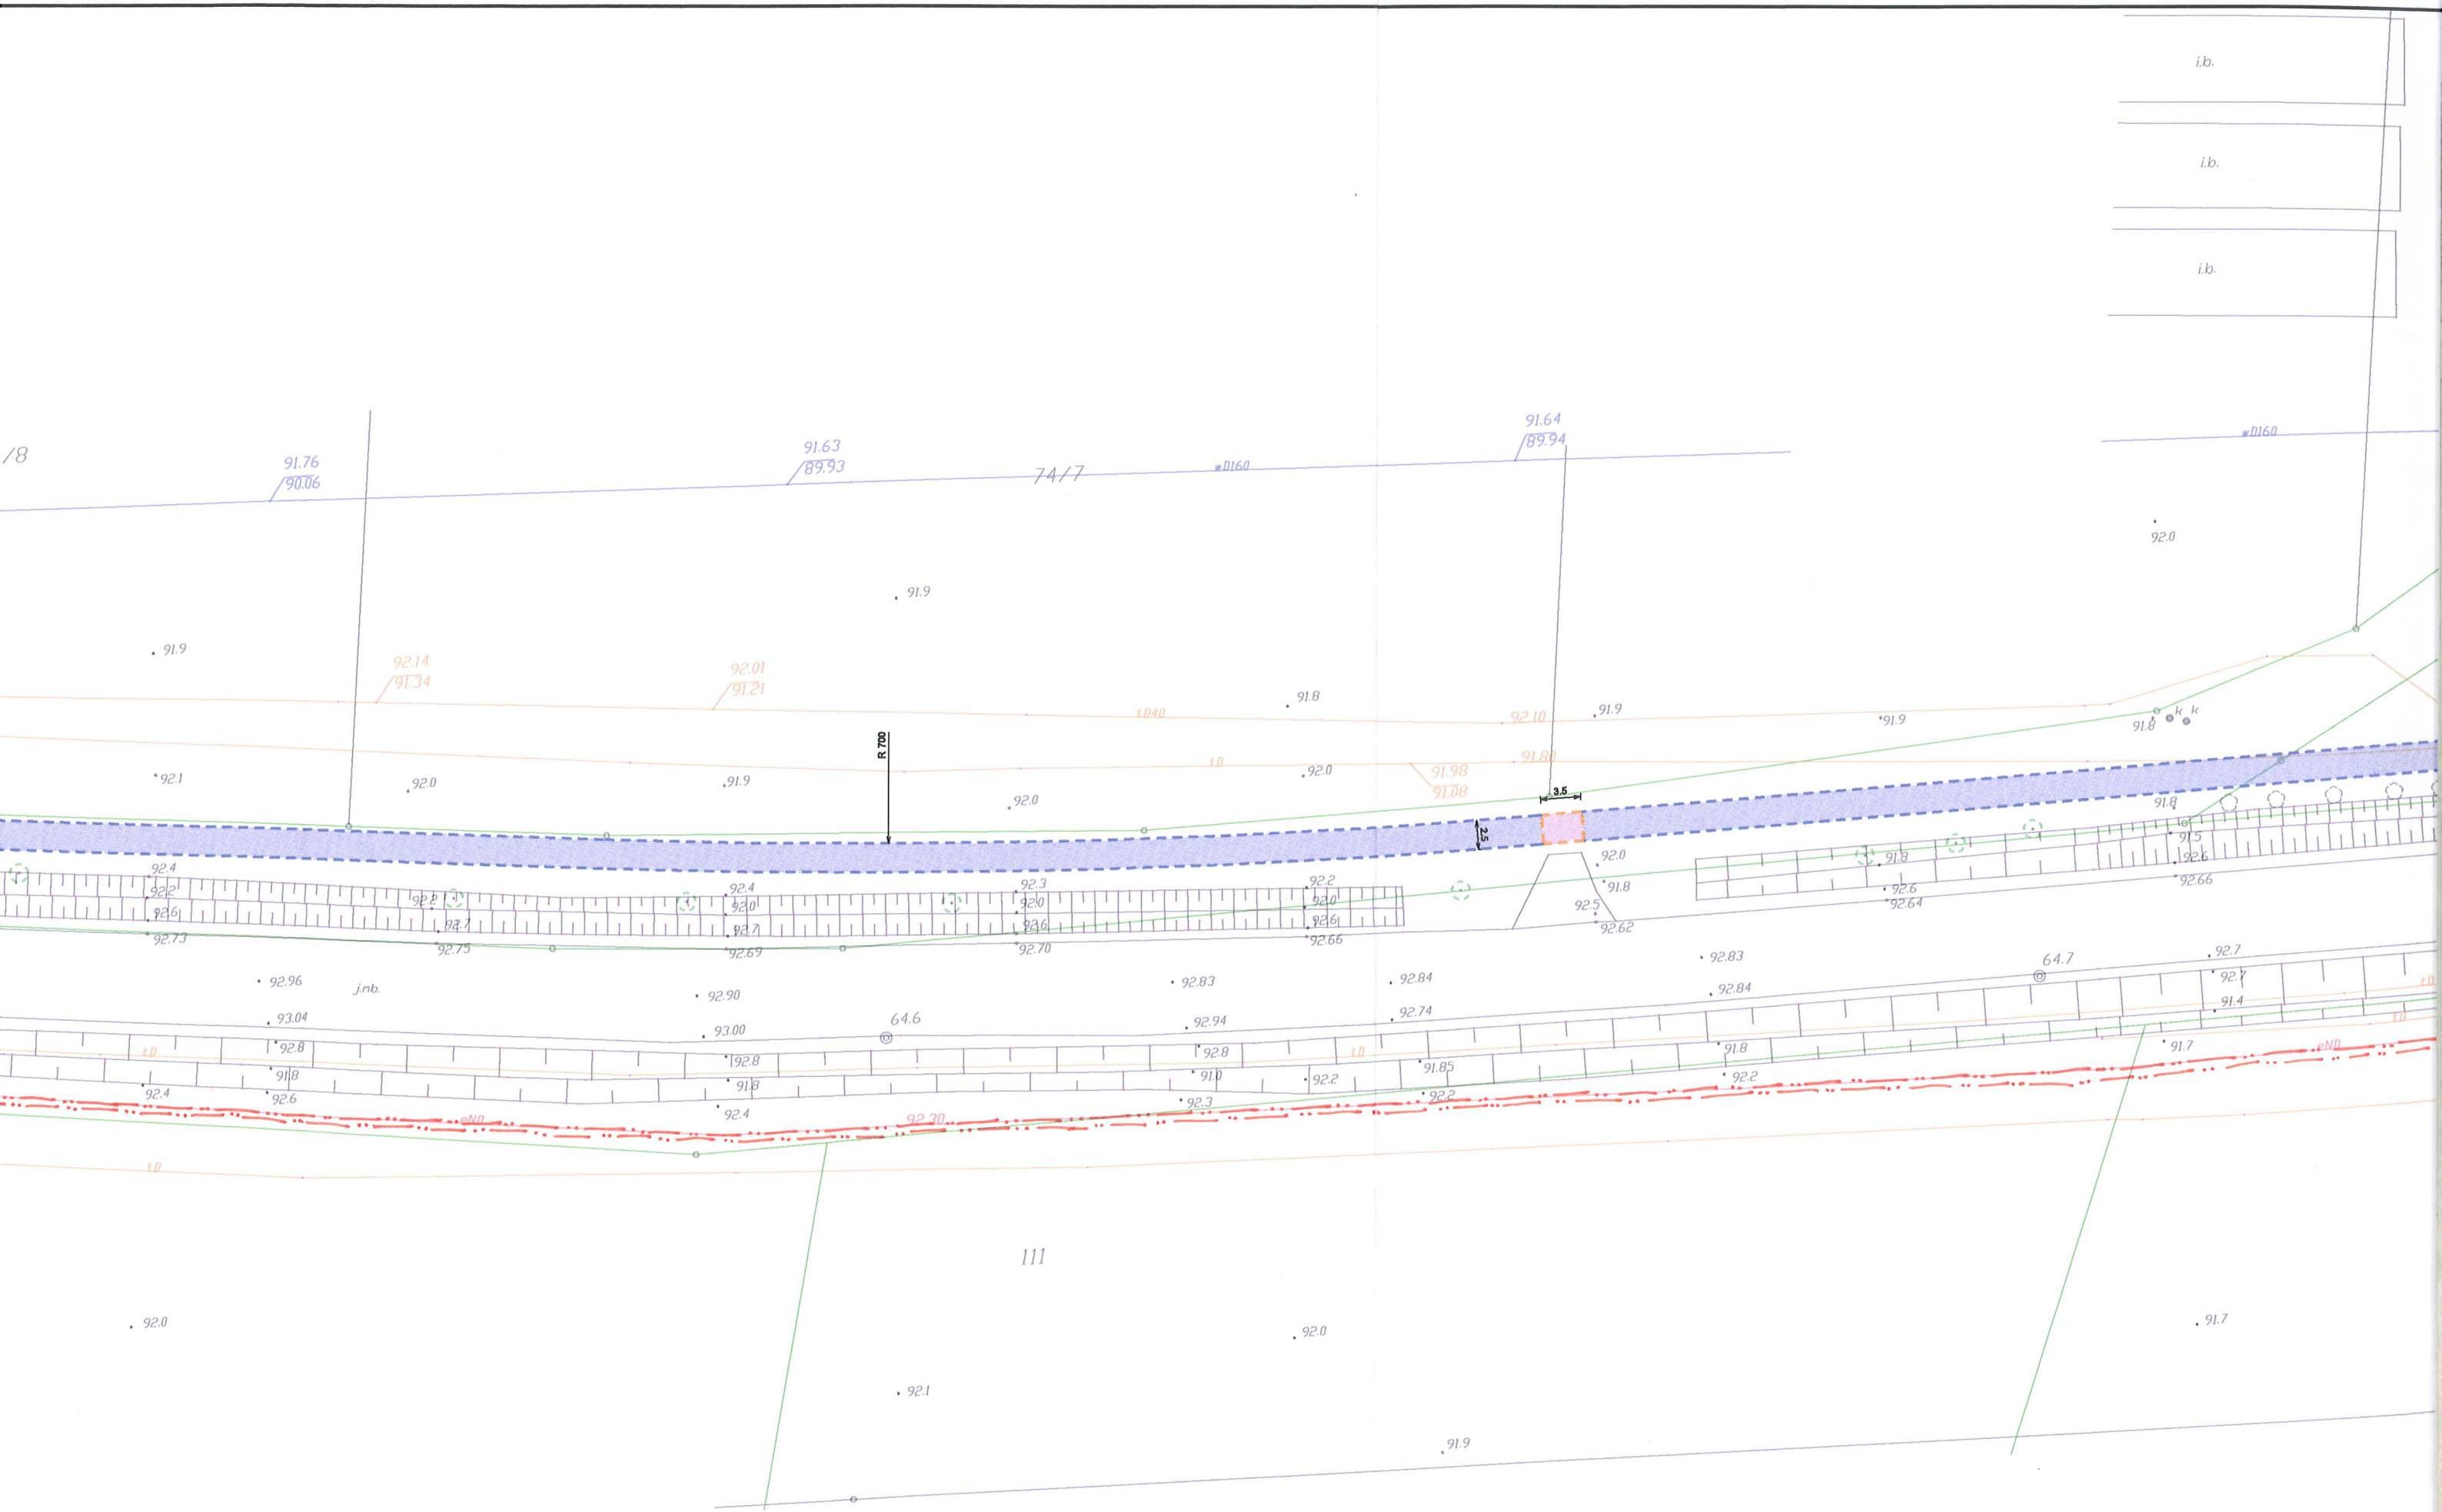

i.b.

i.b.

i.b.

wD160

92.0

91.8

91.8

91.5

92.6

92.66

92.7

92.7

91.4

91.7

91.7

91.7


91.7

ID.6640.147.2017 ks.rob. 12/2017 ukt.wsp. 2000, p.o. Kronsztadt 60
Nie ustalano obciążeń służebnościami gruntowymi ujawnionymi w Księgach Wieczystych.
Nie wyklucza się istnienia w terenie urządzeń podziemnych nie zgłoszonych do inwentaryzacji geodezyjnej.
Stan na dzień 31.01.2017r.
WYKONAWCA:

*Poświadczam, że niniejszy dokument został opracowany
 w wyniku prac geodezyjnych i kartograficznych, których rezultatem
 zawiera prac techniczny wpisany do ewidencji materiałów
 państwowego zasobu geodezyjnego i kartograficznego
 ID zgłoszenia: 6640.147.2017
 ID operatu: P.0407.2017.311*

ID.6640.147.2017 ks.ro
Nie ustalano obciążeń stu
Nie wyklucza się istnienia
Stan na dzień 31.01.2017r.
WYKONAWCA:

*Poświadczam, że niniejszy dokument został opracowany
 w wyniku prac geodezyjnych i kartograficznych, których rezultatem
 zawiera prac techniczny wpisany do ewidencji materiałów
 państwowego zasobu geodezyjnego i kartograficznego
 ID zgłoszenia: 6640.147.2017
 ID operatu: P.0407.2017.311*

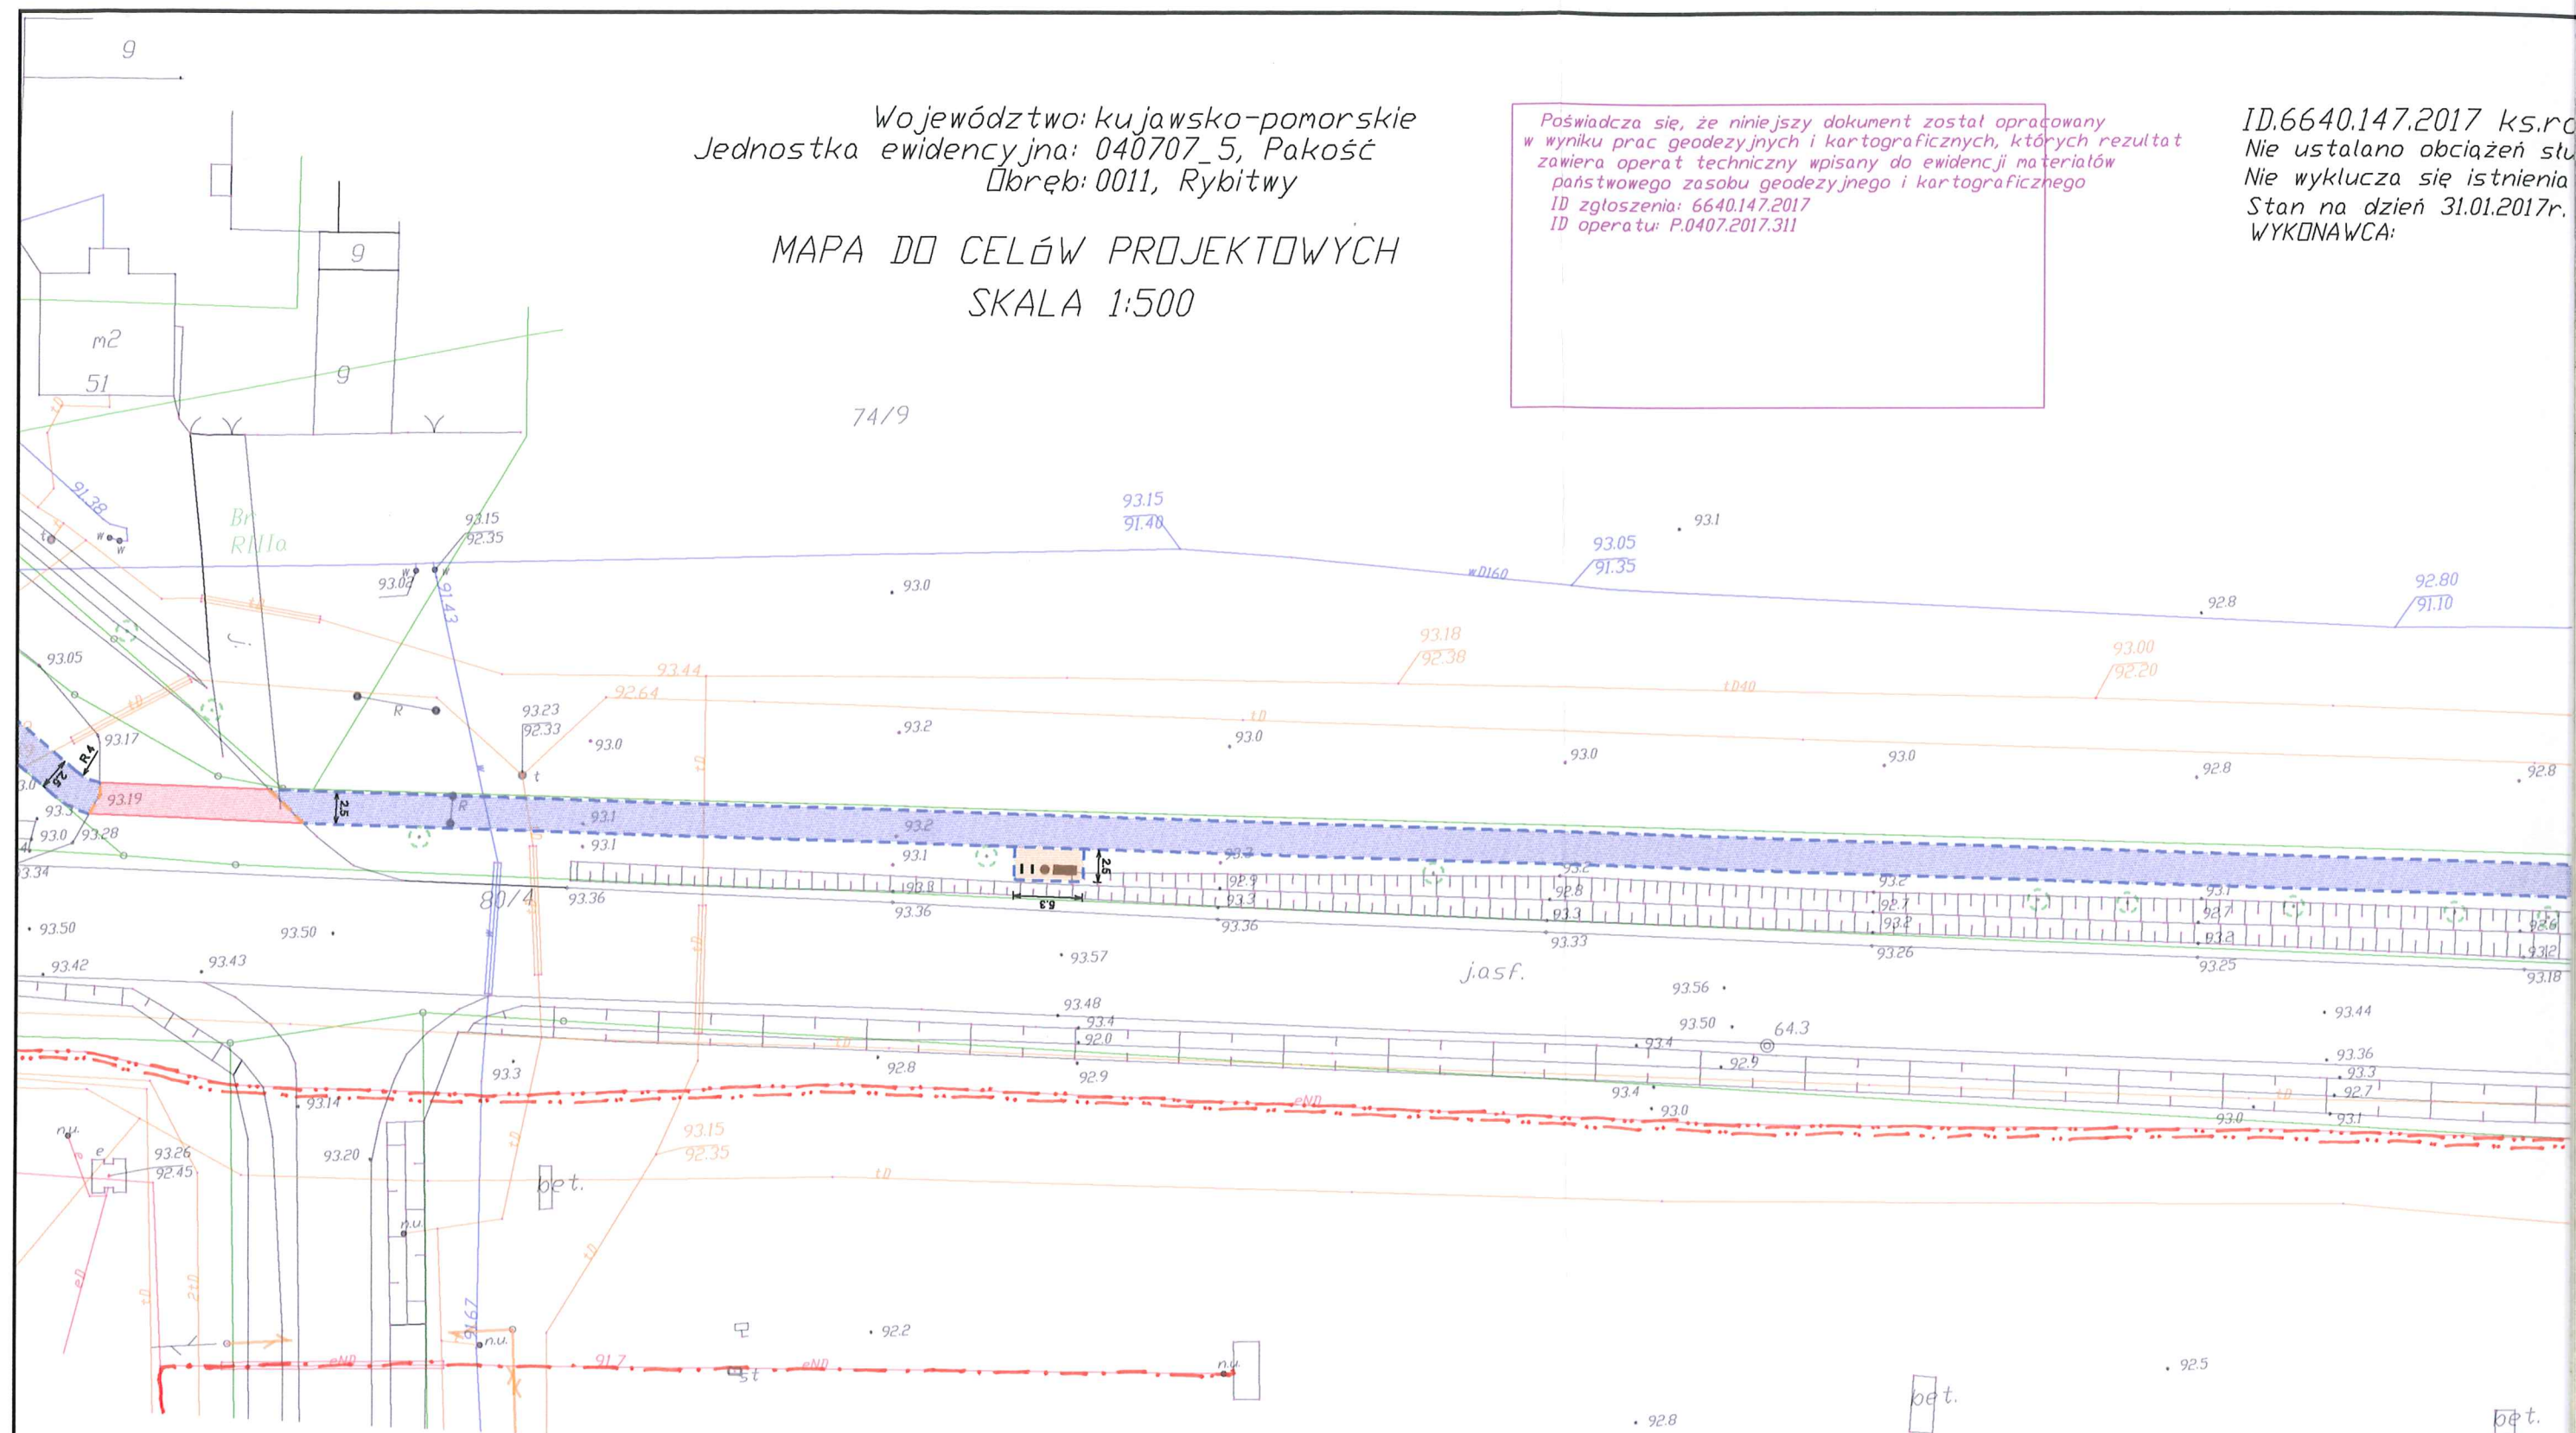


Województwo: kujawsko-pomorskie
Jednostka ewidencyjna: 040707_5, Pakość
Okręg: 0011, Rybitwy

MAPA DO CELÓW PROJEKTOWYCH
SKALA 1:500

*Poświadczam, że niniejszy dokument został opracowany
 w wyniku prac geodezyjnych i kartograficznych, których rezultat
 zawiera operat techniczny wpisany do ewidencji materiałów
 państwowego zasobu geodezyjnego i kartograficznego
 ID zgłoszenia: 6640.147.2017
 ID operatu: P.0407.2017.311*

ID.6640
Nie usta
Nie wykl
Stan na
WYKONA

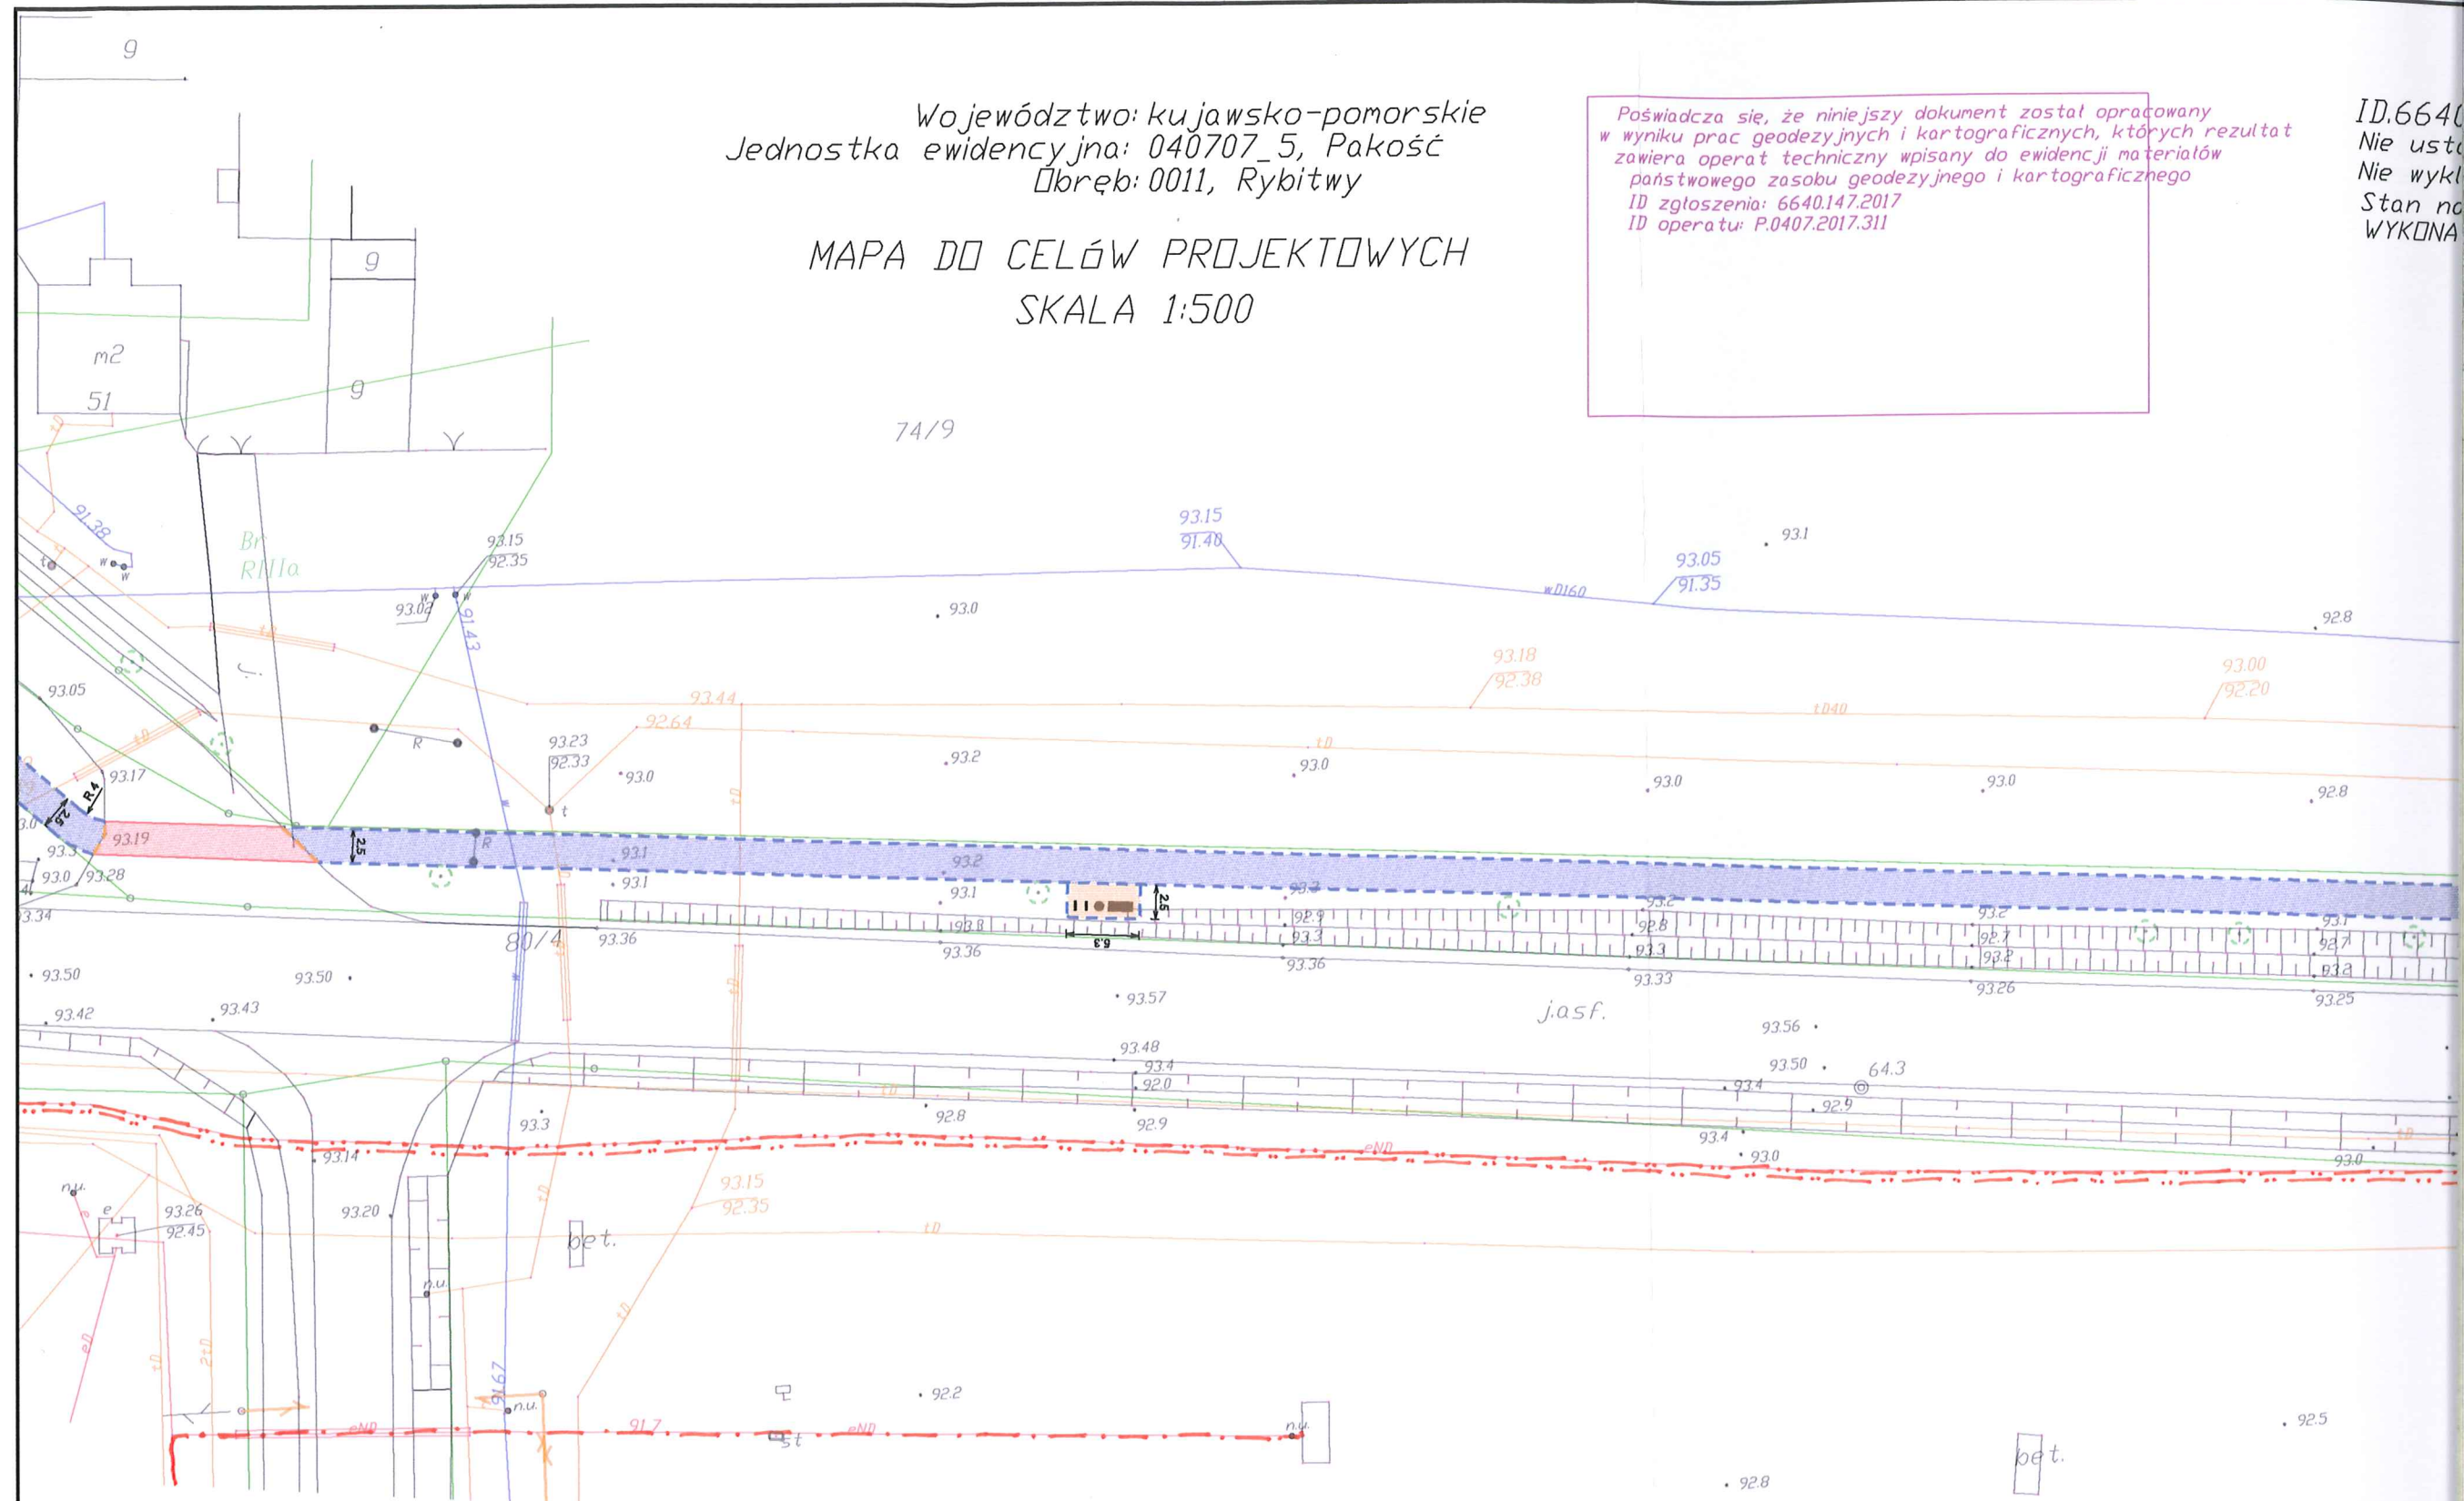

Wytyczne do naniesienia nr 32/2/2017

Temat przedłożonego projektu: Proj. budowy rekreacyjnej ścieżki pieszo rowerowej relacji Rybitwy – Wielowieś, gmina Pakość.

Warunki naniesienia:

1. Istniejące uzbrojenie energetyczne podziemne – własność ENEA OPERATOR sp. z o.o. zaznaczono w projekcie kolorem **czerwonym** stosując następujące oznaczenia:
Kable SN : — · — · — · — · — Kable NN: — — — — — Kable oświetl. — — — —
Kable teletechniczne: — · — · — · — · — · — , kolorem niebieskim oznaczono strefę, w której znajduje się kabel SN.
Istniejące kable energetyczne będące w naszej eksploatacji naniesiono orientacyjnie.
2. Zastrzegamy sobie aby prace ziemne prowadzone w strefie ochronnej wynoszącej pięć metrów z każdej strony kabla wykonywane były ręcznie bez użycia sprzętu zmechanizowanego. Szczegółowy przebieg i usytuowanie urządzeń w terenie należy ustalić na podstawie przekopów kontrolnych.
3. Wykonawca z 7-dniowym wyprzedzeniem pisemnie powiadomi ENEA OPERATOR Sp. z o.o. Rejon Dystrybucji Inowrocław o rozpoczęciu prac.
4. Przy prowadzeniu prac w razie odkrycia urządzeń energetycznych należy je zabezpieczyć przed uszkodzeniem i osiadaniem ziemi. Skrzyżowania i zbliżenia należy wykonać zgodnie z obowiązującymi normami, kable w tych miejscach zabezpieczyć rurami dwudzielnymi lub w inny sposób uzgodniony z Sekcją Utrzymania, a przed zasypaniem zgłosić do odbioru.
5. ENEA OPERATOR Sp. z o.o. informuje, że nie będzie ponosił kosztów przebudowy i poziomowania swoich urządzeń w przypadku zmiany rzędnych wysokości terenu w wyniku realizacji projektu.
6. Po rozwiązaniu kolizji dokonać jej inwentaryzacji geodezyjnej sytuacyjno-wysokościowej metodą bezpośrednią, którą w dniu odbioru technicznego należy przekazać do Rejonu Dystrybucji Inowrocław.
7. Sieć elektroenergetyczna napowietrzna nie jest nanoszona, jednak przy projektowaniu należy zachować obowiązujące w tym zakresie przepisy i normy.
8. Zobowiązuje się inwestora budowanego obiektu i wykonawcę robót do prowadzenia prac wykluczających możliwość powstania awarii oraz:
 - a) pokrycia kosztów ewentualnej awarii sieci elektroenergetycznej i niedostarczonej energii elektrycznej odbiorców mających jednostronne zasilanie;
 - b) poniesienie kosztów związanych z ewentualnym określonym wstrzymaniem dostawy prądu dla odbiorców;
 - c) udzielenia pomocy materialnej i sprzętowej dla szybkiego usunięcia awarii;
 - d) powiadomienia odbiorców o przyczynach braku prądu.
9. Niniejsze naniesienie nie zwalnia z przedłożenia projektu w Powiatowym Zespole Uzgadniania Dokumentacji Projektowej w Starostwie Powiatowym (zgodnie z zasadami ustawy z dnia 5 czerwca 2014 r. o zmianie ustawy – Prawo geodezyjne i kartograficzne oraz ustawy o postępowaniu egzekucyjnym w administracji Dz. U. poz. 897 art. 28b – 28g).
10. Niniejsze naniesienie jest niezbędnym załącznikiem do projektu.
11. Zastrzegamy możliwość wystąpienia w terenie urządzeń i kabli nie zinwentaryzowanych, wyłączonych z eksploatacji. Powyższy fakt należy niezwłocznie zgłosić do Sekcji Utrzymania w celu określenia trybu postępowania z tym uzbrojeniem.
12. Powyższe wytyczne do uzgodnienia informują o istniejącym uzbrojeniu energetycznym podziemnym. Celem uzyskania warunków ewentualnej przebudowy dla usunięcia kolizji należy wystąpić z pismem do Rejonu Dystrybucji Inowrocław/Sekcji Utrzymania.

Naniesienie ważne 3 lata.

Inowrocław, dnia 19.04.2017 r.

Dyrektor
Rejonu Dystrybucji Inowrocław
Z up.
Arkadiusz Kłopotek
Kierownik Działu Rozwoju i Inwestycji

dcza się, że niniejszy dokument został opracowany
u prac geodezyjnych i kartograficznych, których rezultat
a operat techniczny wpisany do ewidencji materiałów
twowego zasobu geodezyjnego i kartograficznego
łoszenia: 6640.147.2017
eratu: P.0407.2017.311


ID.6640.147.2017 ks.rob. 12/2017 ukt.wsp. 2000, p.o. Kronsztadt 60

Nie ustalano obciążeń służebnościami gruntowymi ujawnionymi w Księgach Wieczystych.

Nie wyklucza się istnienia w terenie urządzeń podziemnych nie zgłoszonych do inwentaryzacji geodezyjnej.

Stan na dzień 31.01.2017r.

WYKONAWCA:

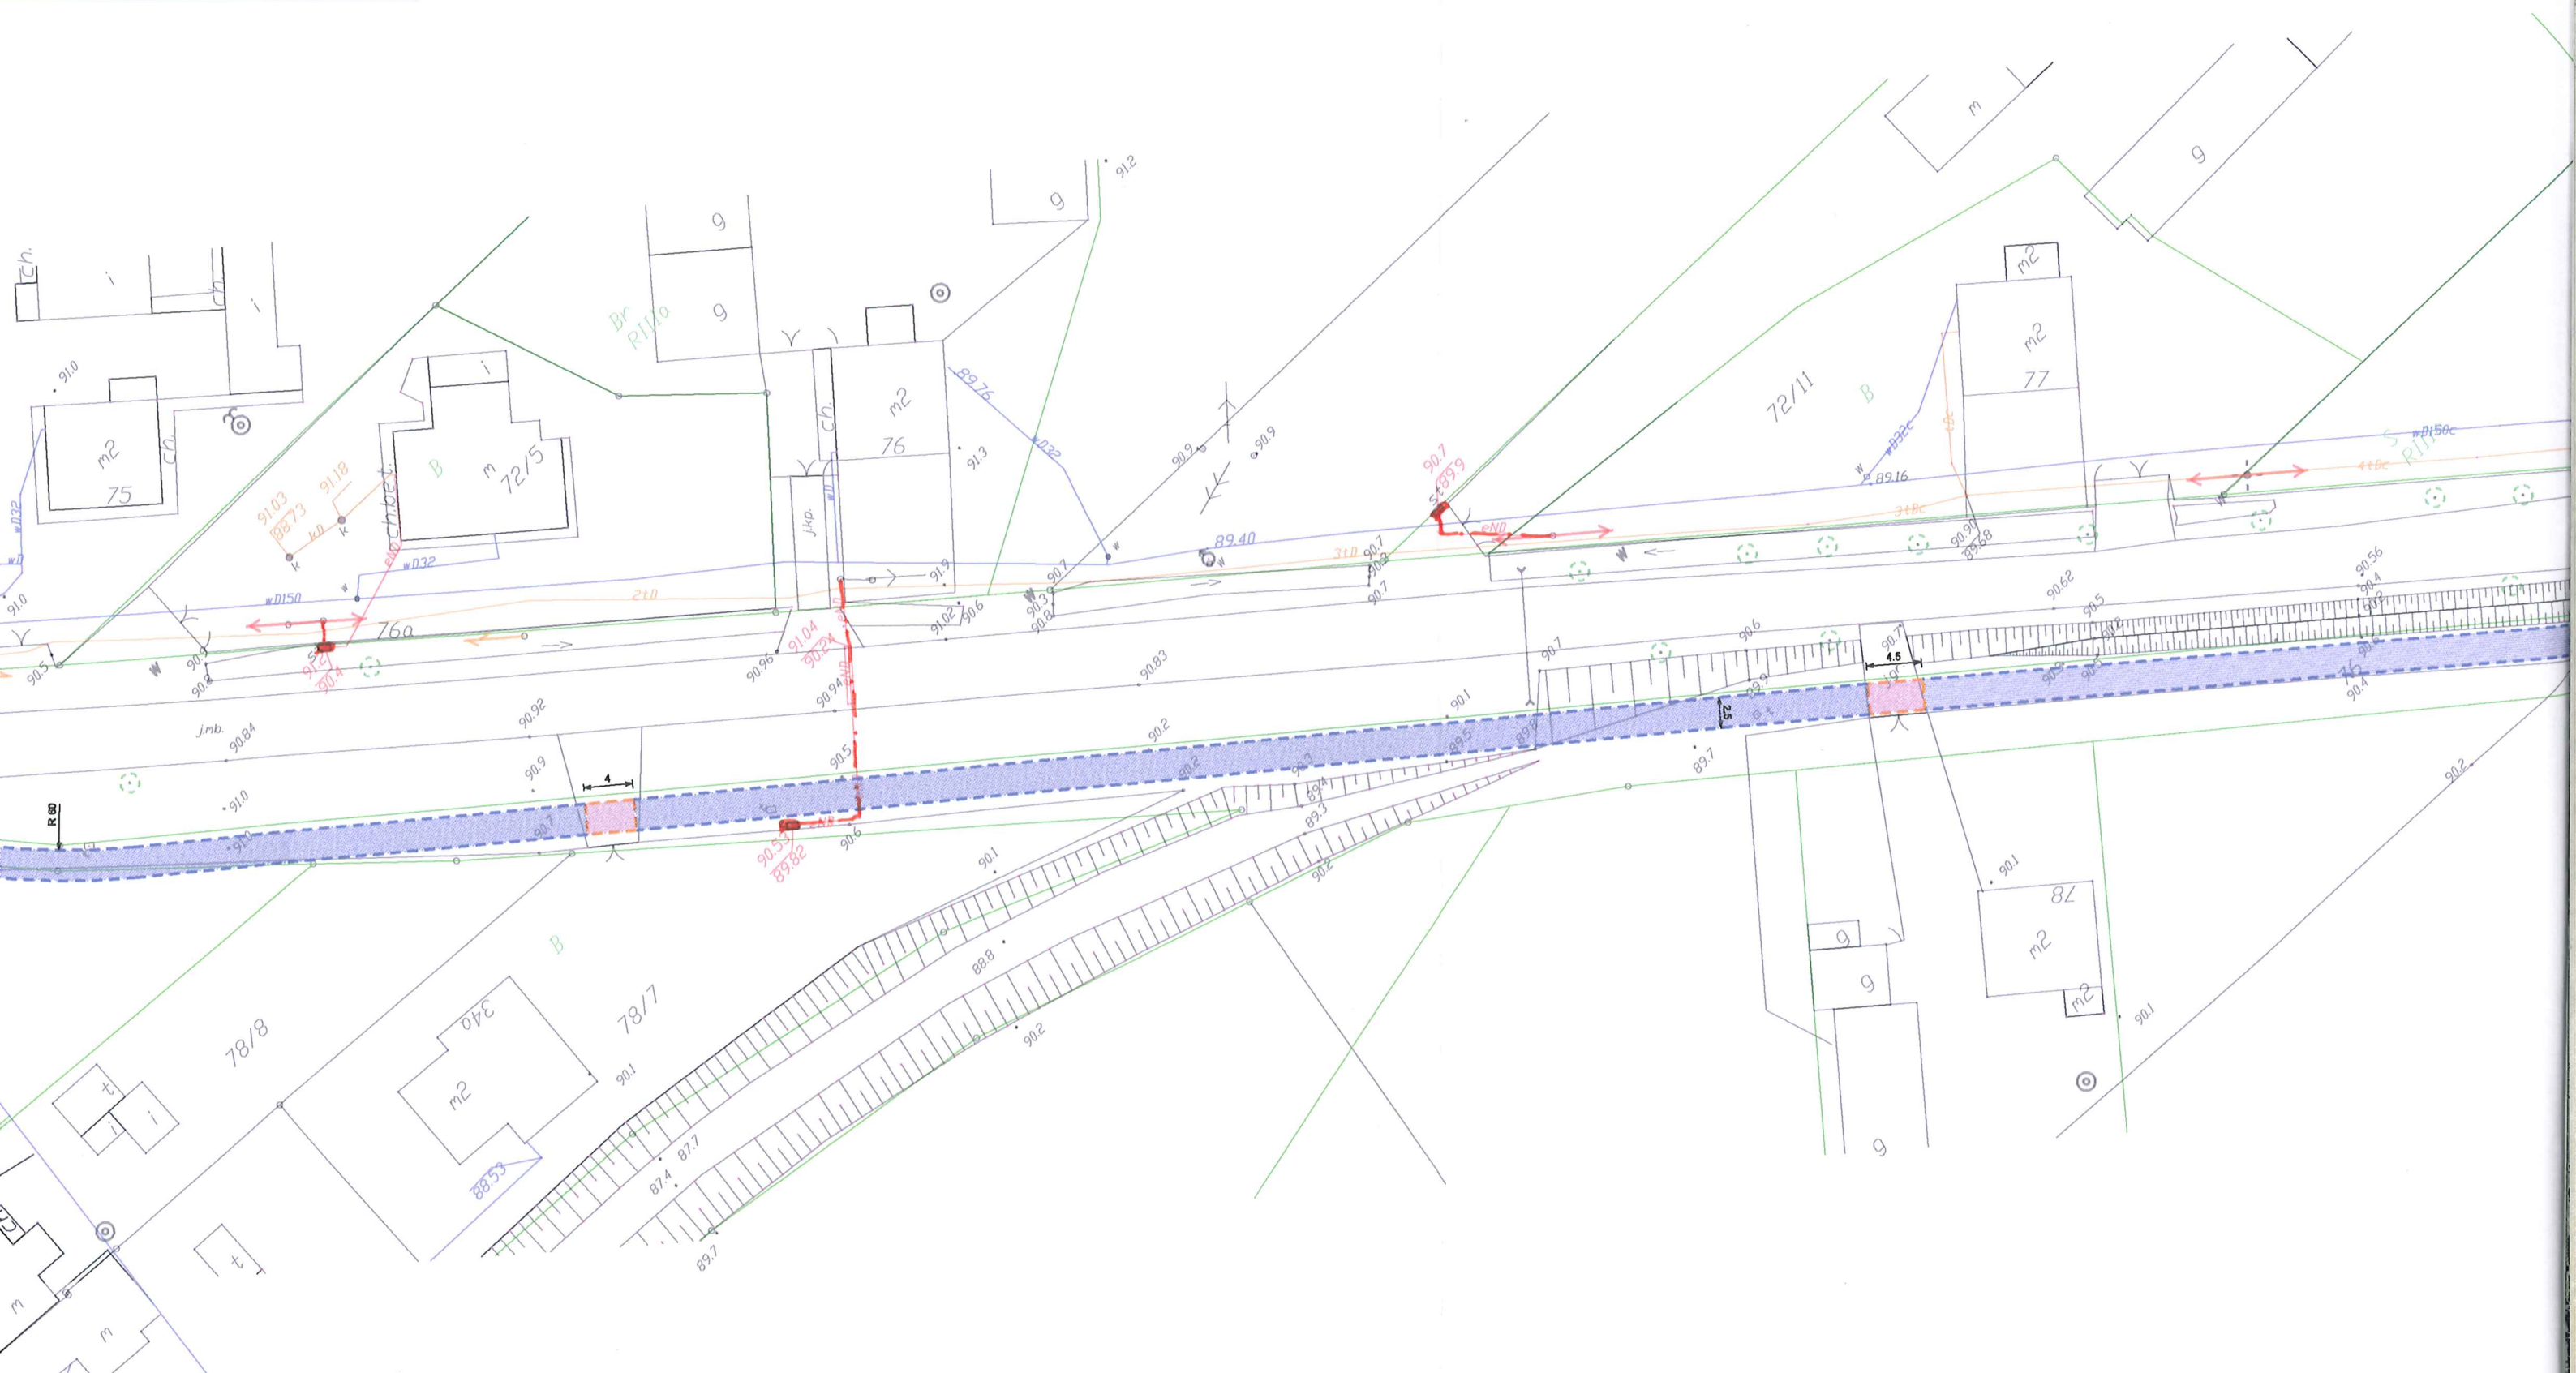

MAPA DO CELÓW PROJEKTOWYCH

SKALA 1:500

Województwo: kujawsko-pomorskie
 ewidencyjna: 040707-5, Pakość
 0011, Rybitwy

□kreb:0011, Rybitwy

Poświadcza się, że niniejszy
 w wyniku prac geodezyjnych!
 zawiera operat techniczny w
 państwowego zasobu geode
 ID zgłoszenia: 6640.147.2017
 ID operatu: P.0407.2017.311

