



PRZEDSIĘBIORSTWO USŁUG GMINNYCH

SPÓŁKA Z O.O.

88-170 PAKOŚĆ

INOWROCLAWSKA 14

Pakość, dnia 19.04.2017r.

L.dz. DWM nr 0623/2017

LAPIS Artur Kamiński

ul. Igrzyskowa 1/46

85-796 Bydgoszcz

Dotyczy: uzgodnienia planu zagospodarowania terenu – kolizje z infrastrukturą

W odpowiedzi na wniosek z dnia 07.04.2017r. (wpływ 12.04.2017r.), Przedsiębiorstwo Usług Gminnych Sp. z o.o. w Pakości informuje, że nie zgłasza zastrzeżeń do przedłożonego planu zagospodarowania terenu dla zadania pn. „Budowa rekreacyjnej ścieżki piecho rowerowej relacji Rybitwy – Wielowieś, gmina Pakość”.

Informuję, iż prace ziemne w pobliżu miejsca występowania kolizji z istniejącą infrastrukturą należy wykonywać wyłącznie metodą ręczną.

DYREKTOR SPÓŁKI
PREZES ZARZĄDU

mgr inż. Maciej Wojtyśiak

Otrzymują:

① Adresat

2. a/a KM


Przedsiębiorstwo Usług Gminnych Sp. z o.o.

NIP 556-000-42-66, Regon 090052136

KRS 0000217987, kapitał zakładowy 3 734 060,00 zł


www.pugpakosc.pl, e-mail: pugpak@pro.onet.pl

☎ 052 351 85 20

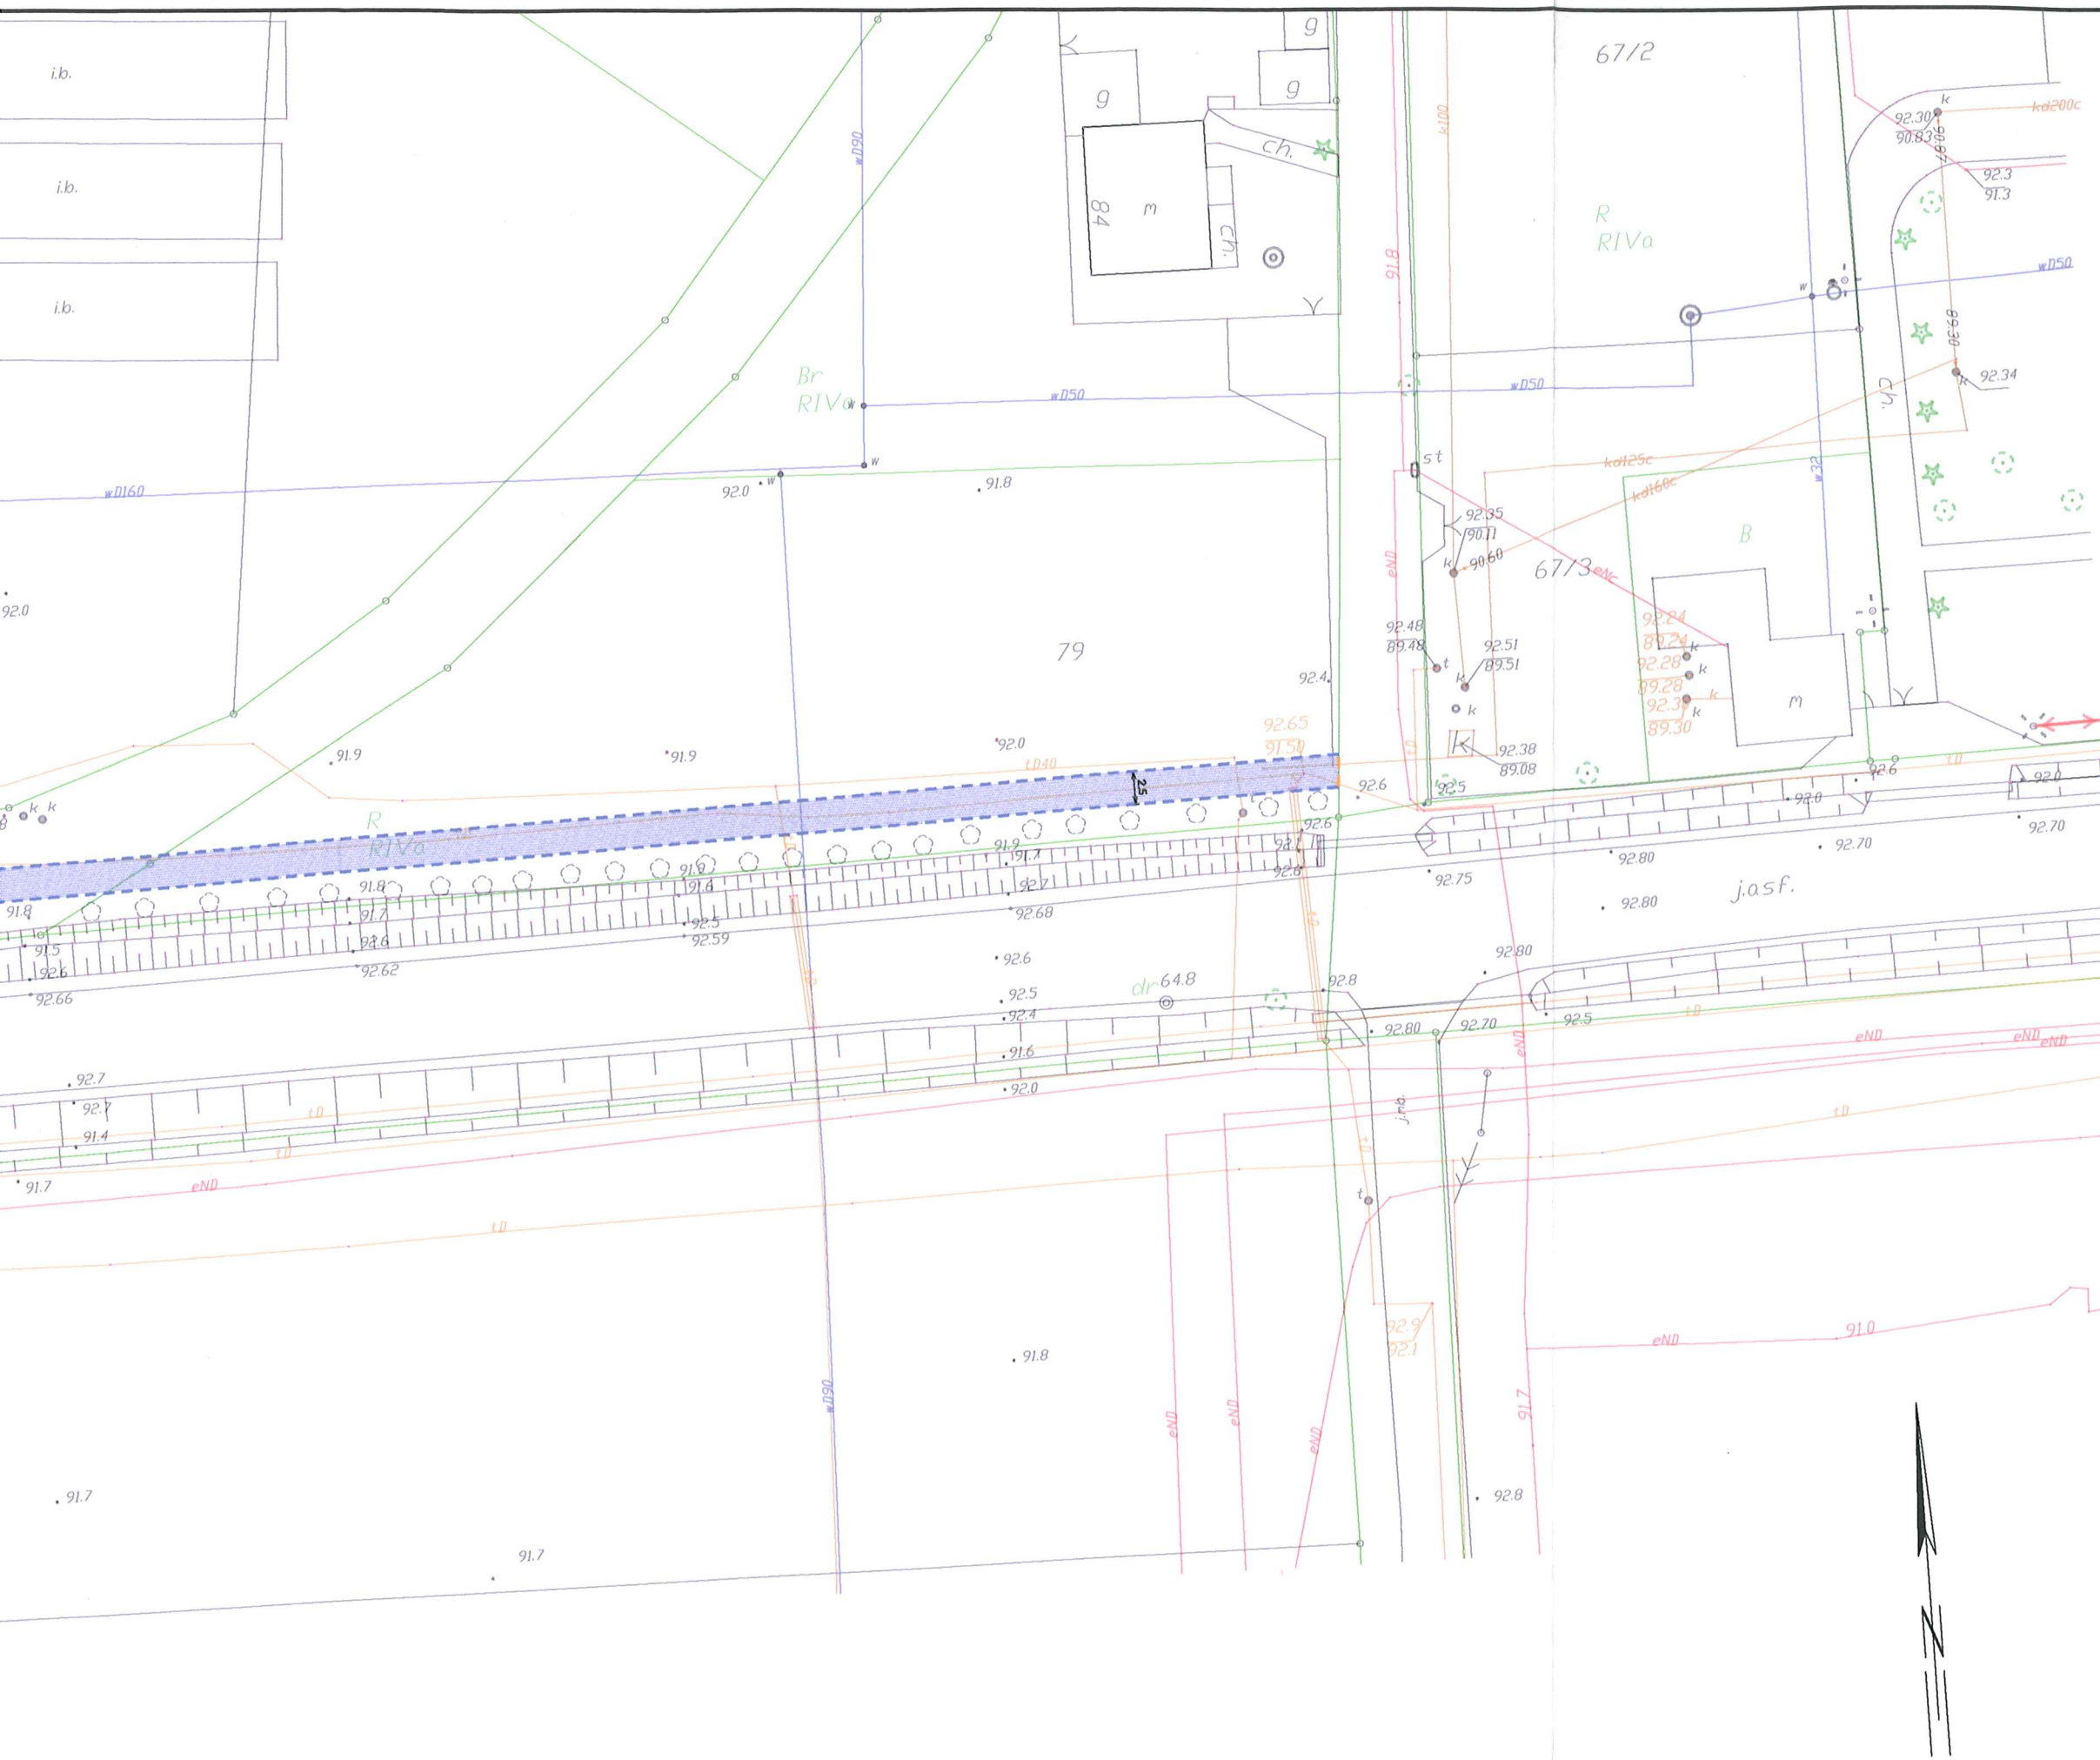

- Legenda**
- Projektowany opornik
 - Projektowane obrzeże
 - Projektowana nawierzchnia ścieżki
 - Projektowana nawierzchnia zjazdu
 - Istniejąca nawierzchnia zjazdu
 - Przejazd rowerowy
 - Miejsce Obsługi Rowerzystów
 - Stojaki rowerowe
 - Ławka
 - Śmietnik

 LAPIS LAPIS Artur Kamiński ul. Igrzyskowa 1/46 85-796 Bydgoszcz			
INWESTYCJA	Budowa rekreacyjnej ścieżki pieszko-rowerowej relacji Rybitwy - Wielowieś, gmina Pakość		
LOKALIZACJA	Działki nr 44/28, 44/24, 45, 62, 76, 79, 78/9 obręb Rybitwy oraz dz. nr 52/1 obręb Wielowieś, gmina Pakość		
INWESTOR	Gmina Pakość ul. Rynek 4, 88-170 Pakość		
ZESPÓŁ AUTORSKI	FUNKCJA	IMIĘ I NAZWISKO	PODPIS
	Projektował:	Artur Kamiński	
	Opracował:	Michał Sławiński	
NAZWA RYSUNKU	Plan zagospodarowania terenu		
STADIUM	DT	SKALA:	Nr Rys:
BRANŻA	DROGOWA	1:500	1.1
DATA	09.03.2017 r.		

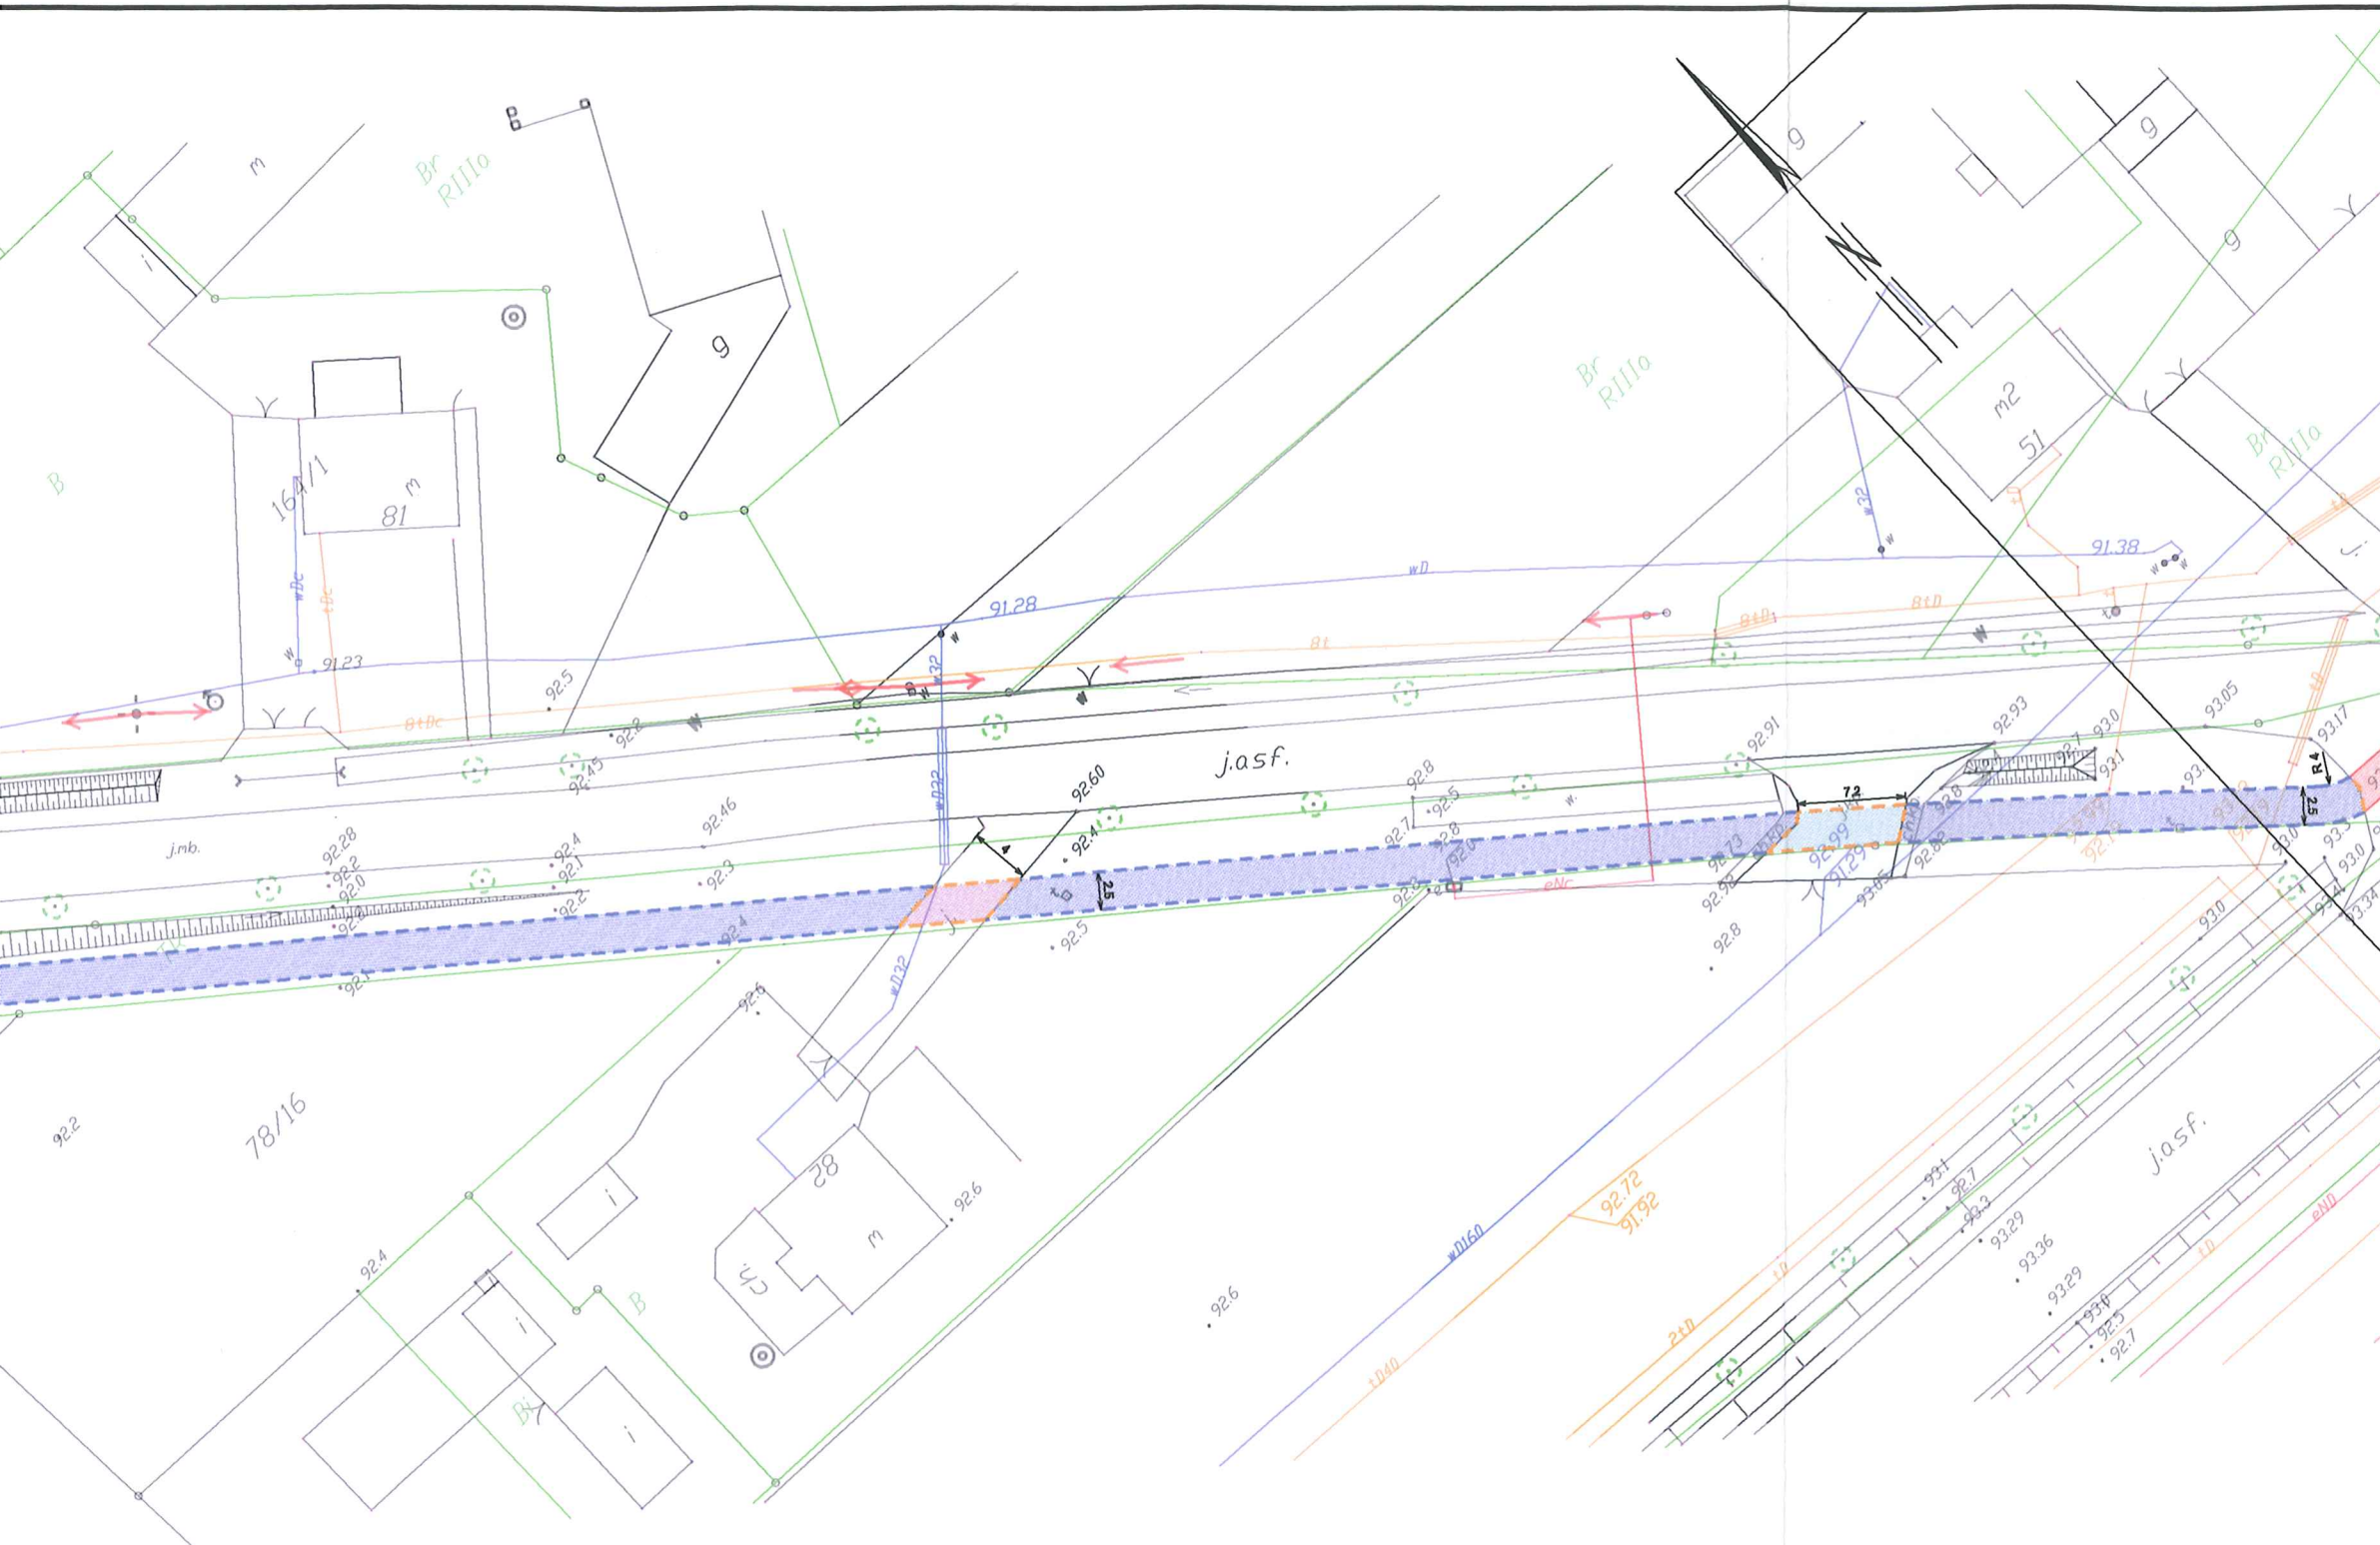

Legenda

-  Projekowany opornik
-  Projektowane obrzeże
-  Projektowana nawierzchnia ścieżki
-  Projektowana nawierzchnia zjazdu
-  Istniejąca nawierzchnia zjazdu
-  Przejazd rowerowy
-  Miejsce Obsługi Rowerzystów
-  Bariery U-12a
-  Stojaki rowerowe
-  Śmietnik
-  Stepper / prasa ręczna



LAPIS Artur Kamiński
ul. Igrzyskowa 1/46
85-796 Bydgoszcz

INWESTYCJA	Budowa rekreacyjnej ścieżki pieszko rowerowej relacji Rybitwy - Wielowieś, gmina Pakość		
LOKALIZACJA	Działki nr 44/28, 44/24, 45, 62, 76, 79, 78/9 obręb Rybitwy oraz dz. nr 52/1 obręb Wielowieś, gmina Pakość		
INWESTOR	Gmina Pakość ul. Rynek 4, 88-170 Pakość		
ZESPÓŁ AUTORSKI	FUNKCJA	IMIĘ I NAZWISKO	PODPIS
	Projektował:	Artur Kamiński	
	Opracował:	Michał Sławiński	
NAZWA RYSUNKU	Plan zagospodarowania terenu		
STADIUM	DT	SKALA:	Nr Rys:
BRANŻA	DROGOWA	1:500	1.2
DATA	09.03.2017 r.		