


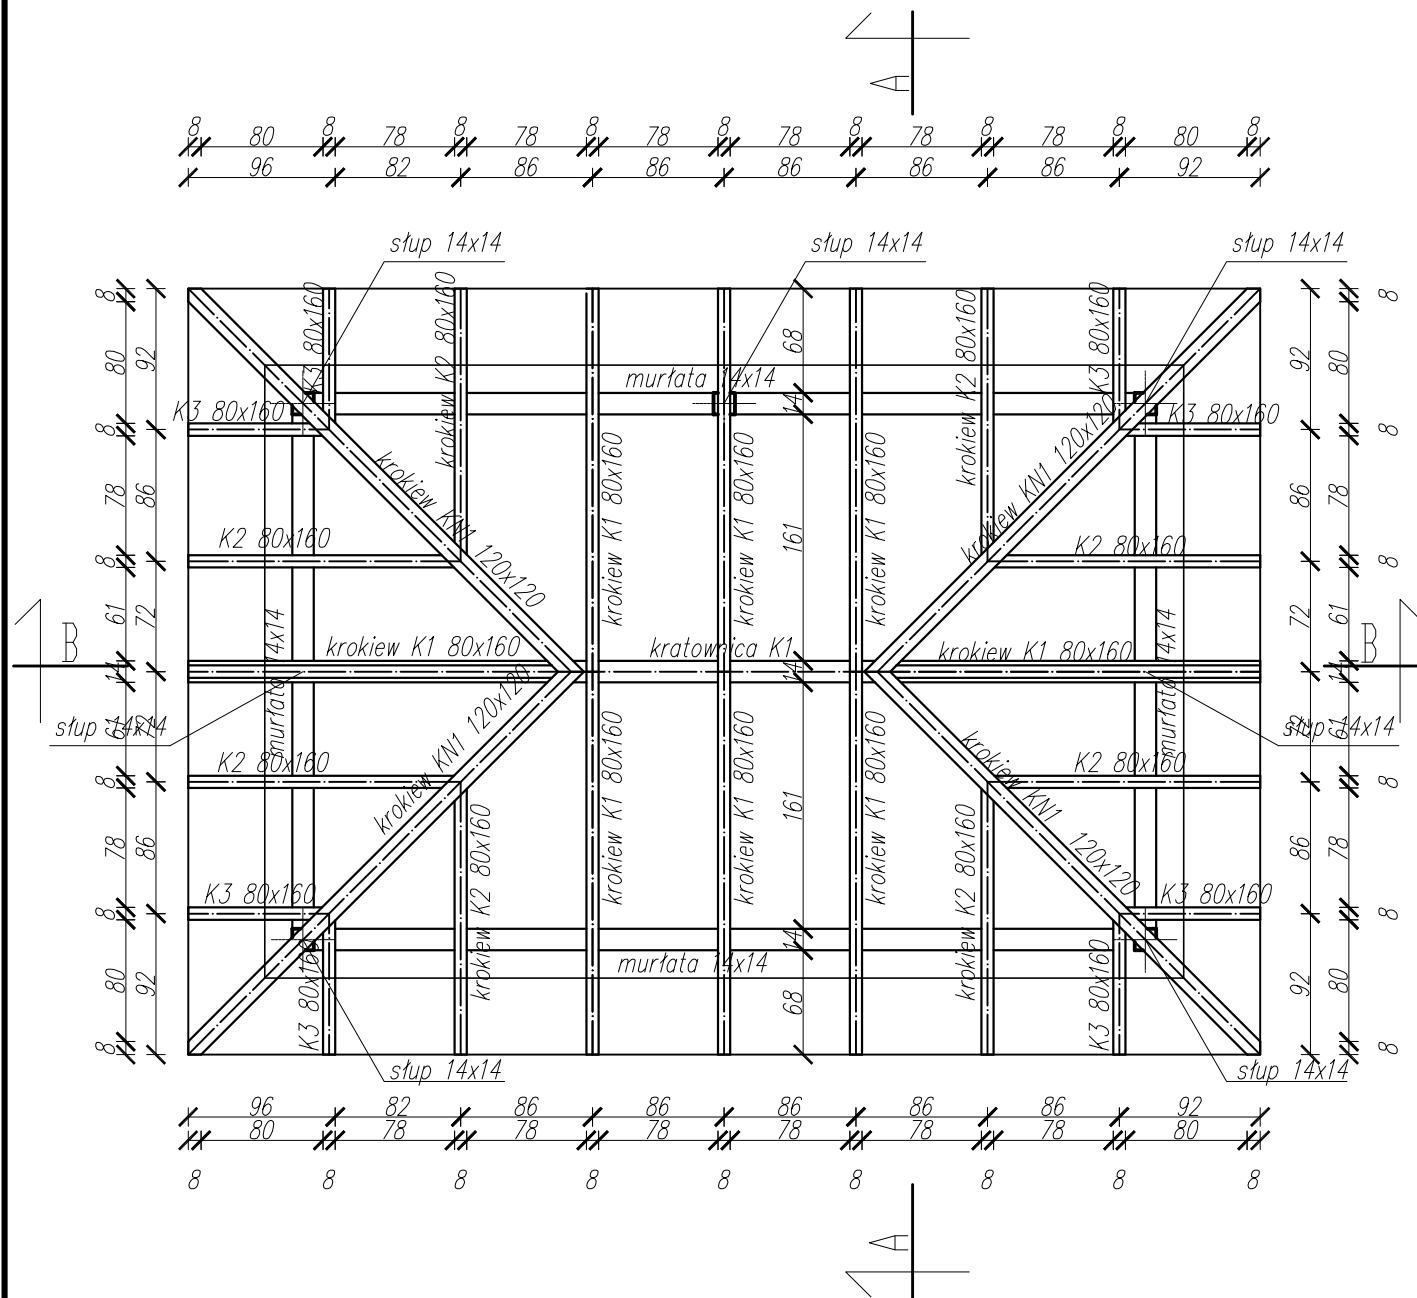

Biuro konstrukcyjno-budowlane "MK-Projekt" Monika Kucała ul. Kwiatowa 20 88-170 Pakość

	Imię i nazwisko	Nr uprawnień	Data	Podpis		Branża	
Projektował	budowniczy Leszek Rychłowski	2889/58	18.04.2012				
Opracował	mgr inż. Edyta Lewandowska						
Inwestor	Gmina Pakość ul. Rynek 4 88-170 Pakość			Skala		1:50 A4	
Obiekt	Teren przybrzeżny nad jeziorem Pakoskim Jankowo dz. nr 73/6; 73/9 88-170 Pakość			Projekt	Tom	Zeszyt	Nr. rys.
Temat	Zagospodarowanie terenu przybrzeżnego nad jeziorem Pakoskim dz. nr 73/6; 73/9 Wieżba dachowa - wiaty			01/12	1	1	08