
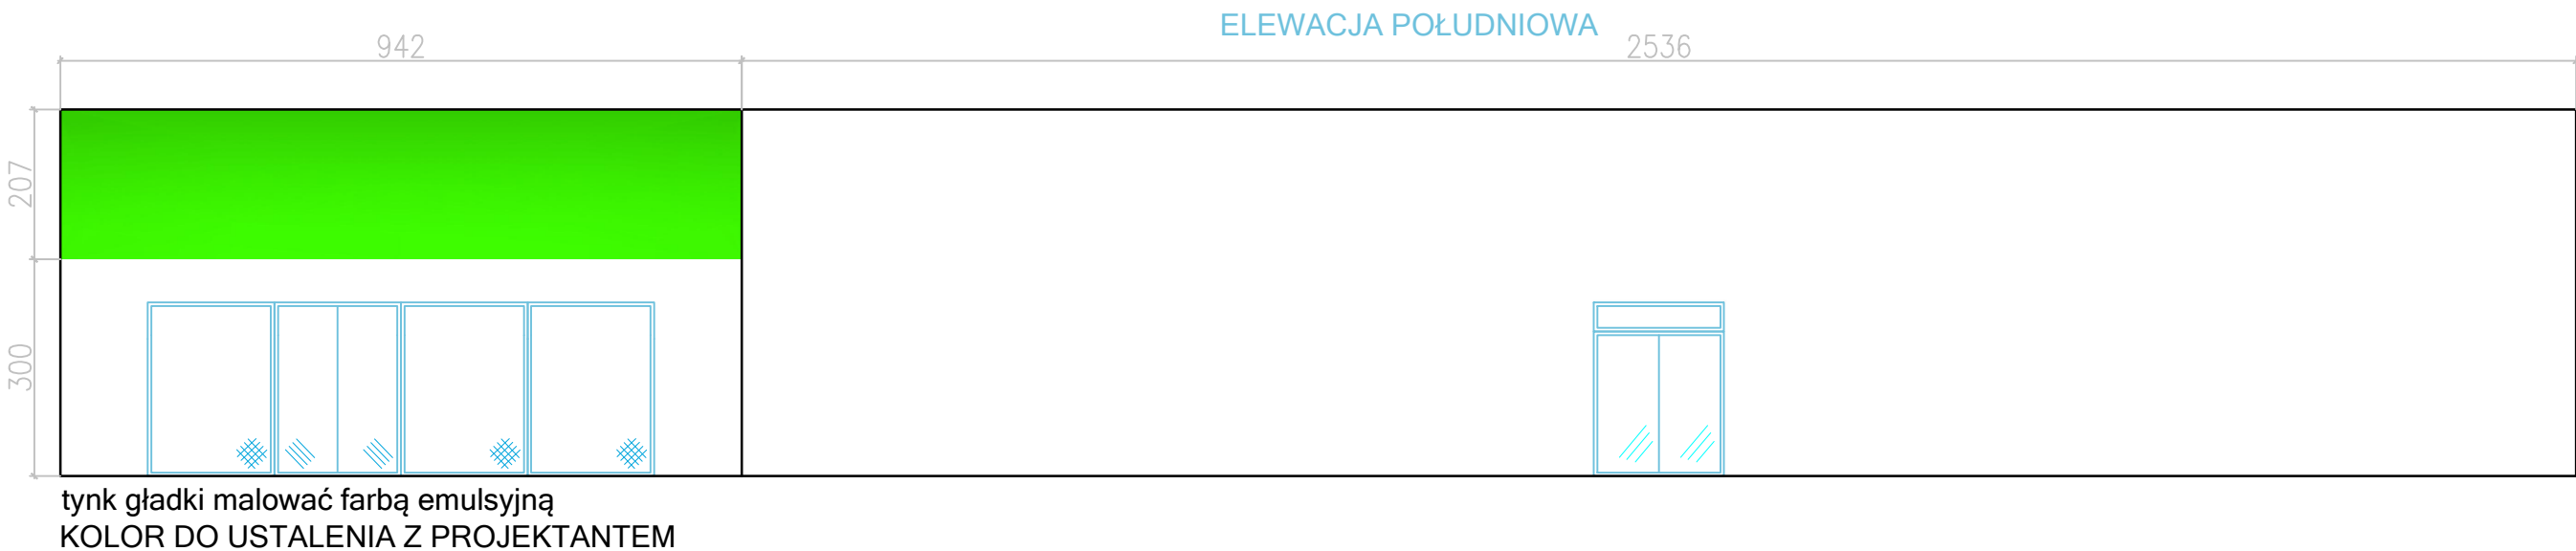


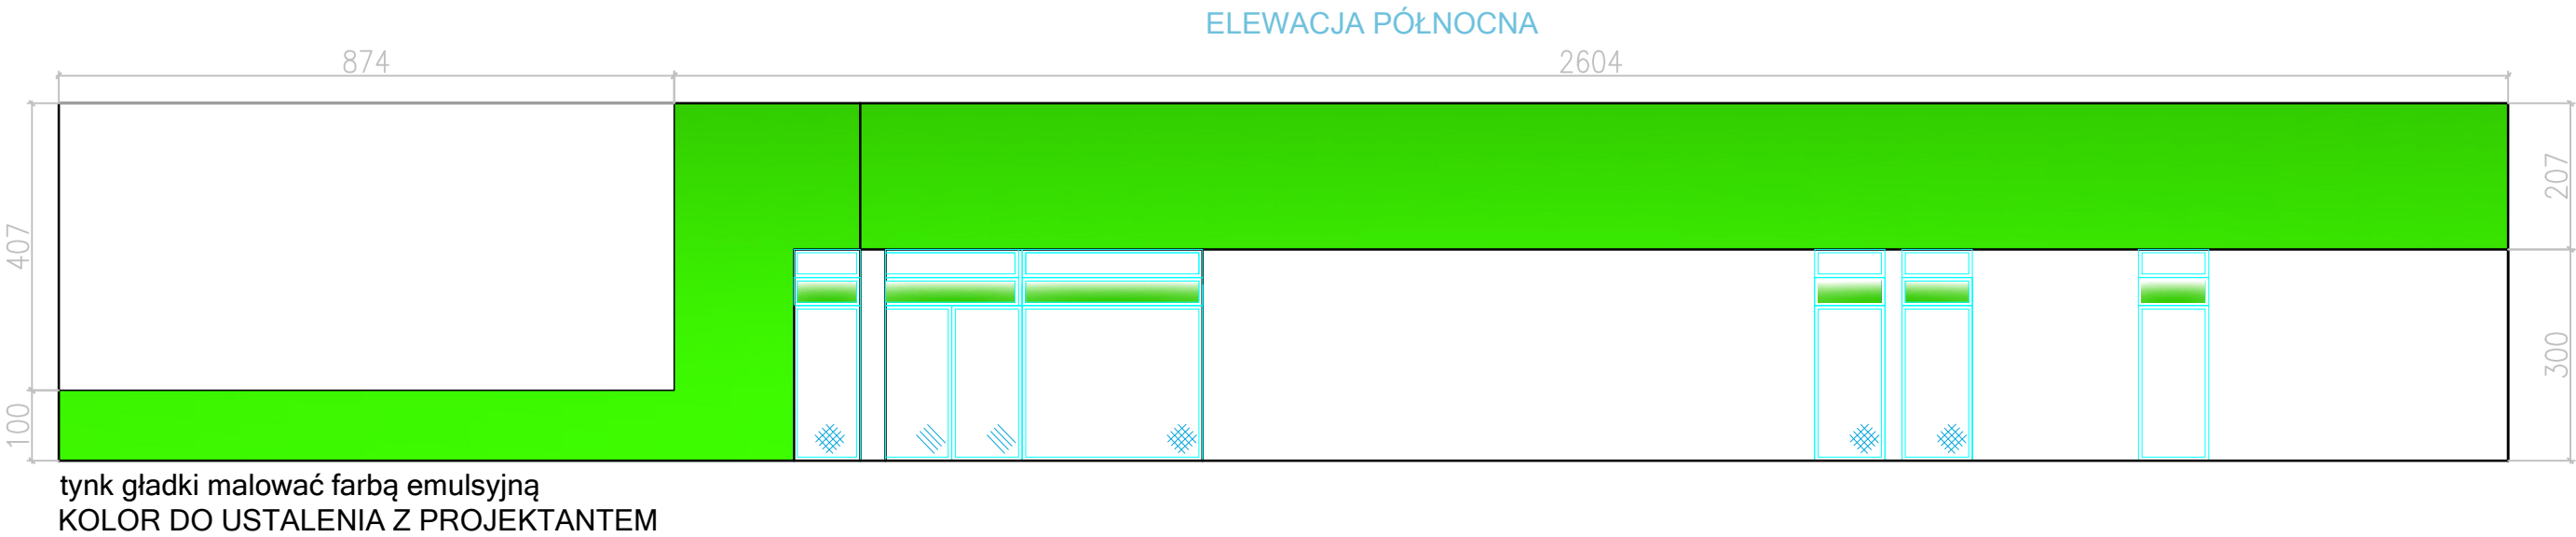

Zastrzeżenia prawne
Biuro projektowe ani jego pracownicy nie odpowiadają za wykorzystanie nieostatecznych i niepełnych wersji projektu. Wszystkie rysunki powinny być rozpatrywane razem z odpowiednimi opracowaniami branżowymi.
Jako całość projektu należy rozumieć opracowania projektowe w formie rysunkowej jak i opisowej. Biuro projektowe zastrzega sobie prawo okazania próbek materiałów budowlanych przez wykonawcę. Wszystkie wymiary należy sprawdzić na budowie. Wszelkie wyburzenia przeprowadzać wyłącznie pod kontrolą osoby posiadającej odpowiednie uprawnienia, zwracając bacznie uwagę czy usuwane elementy nie pełnią roli konstrukcyjnej. W razie wątpliwości należy natychmiast wstrzymać prace i skontaktować się z projektantem.
Jeśli dany element nie występuje na jednym rysunku, należy przyjąć, że występuje na wszystkich. Całość robót wykonywać zgodnie z aktualnymi przepisami prawa budowlanego, przepisami BHP, p.poż., sanepid oraz "Warunkami technicznymi wykonania i odbioru robót"
Uwaga!!!
1. Przed zamówieniem stolarki okiennej i drzwiowej należy bezwzględnie sprawdzić wszystkie wymiary otworów, zamawiać dopiero po uprzednim wykonaniu pomiarów dokonanych w trakcie budowy
2. Przed przystąpieniem do malowania ścian należy przygotować próbki kolorystyki w obecności projektanta
3. Zmiany w projekcie podlegają akceptacji projektanta

nazwa:
Projekt przedszkola w Pakości na działce nr 402

temat:
Projekt zmiany zagospodarowania terenu polegający na budowie budynku przedszkola na terenie działki o nr ew. 402 obręb Pakość.

biuro projektów:		inwestor:	
ARCHITEKCI B BROMBOSZCZ-ARCHITEKCI AUTORSKA PRACOWNIA PROJEKTOWA e-mail: biuro@bromboszcz-architektci.pl ul. Marcinkowskiego 84B 88-100 Inowrocław tel. 696 422 415		Gmina Pakość ul. Rynek 4 88-170 Pakość	
branża:		rysunek:	
ARCHITEKTURA		ELEWACJA PÓŁNOCNA I ZPOŁUDNIOWA	
faza:		podpis:	
PROJEKT BUDOWLANY WYKONAWCZY			
główny projektant:		podpis:	
mgr inż. arch. Wojciech Arczyński Upr. bud nr UAN-KZ-7210/215/87			
sprawdził:		podpis:	
mgr inż. arch. Dorota Rubik-Sałacińska Upr. bud nr ABIT-II-7131-4/2000			
opracowanie:			
mgr inż. arch. Wojciech Bromboszcz			
mgr inż. Piotr Czarniak			
data:		skala:	nr rysunku:
luty 2018		1:100	A.06