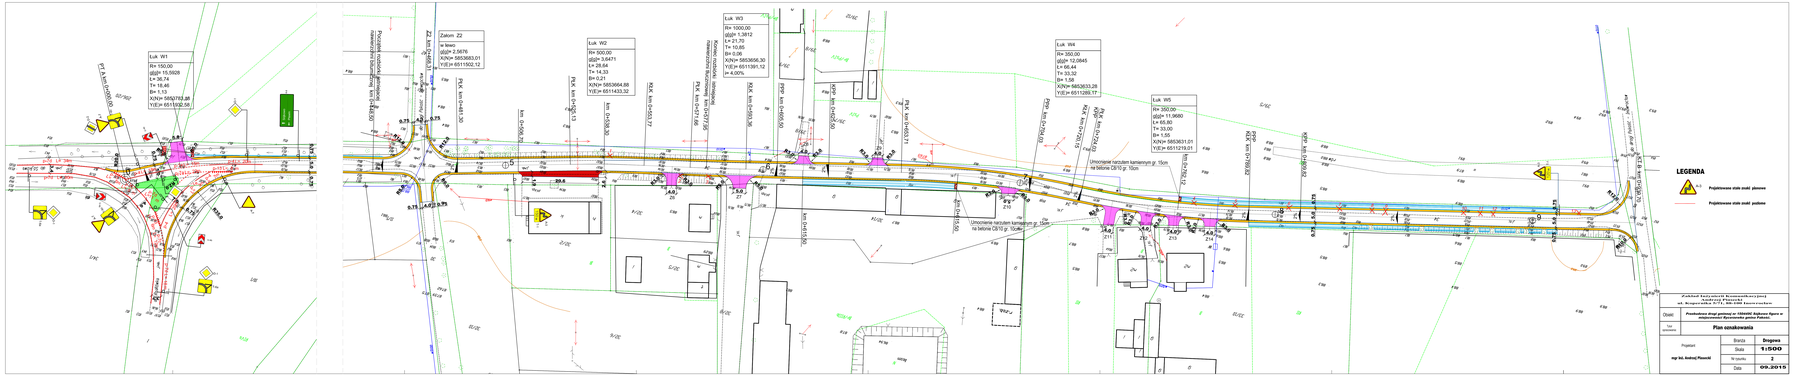

Zakład Zagospodarowania Komunalnego Spółka z o.o.
ul. Bronisławy Pawłowej 1, 32-300 Olkusz
tel. 32 626 42 01, 626 42 02

Obiekt	Przebudowa drogi gminnej nr 100419C Sułkowice Sporne w miejscowości Bacznowice gmina Pałecznica		
Tytuł opracowania	Plan oznakowania		
Projektant: mgr Inż. Andrzej Pieszyński	Branża	Drogowa	
	Skala	1:500	
	Nr rysunku	2	
	Data	09.2015	