Skala pionowa 1:100
Skala pozioma 1:500

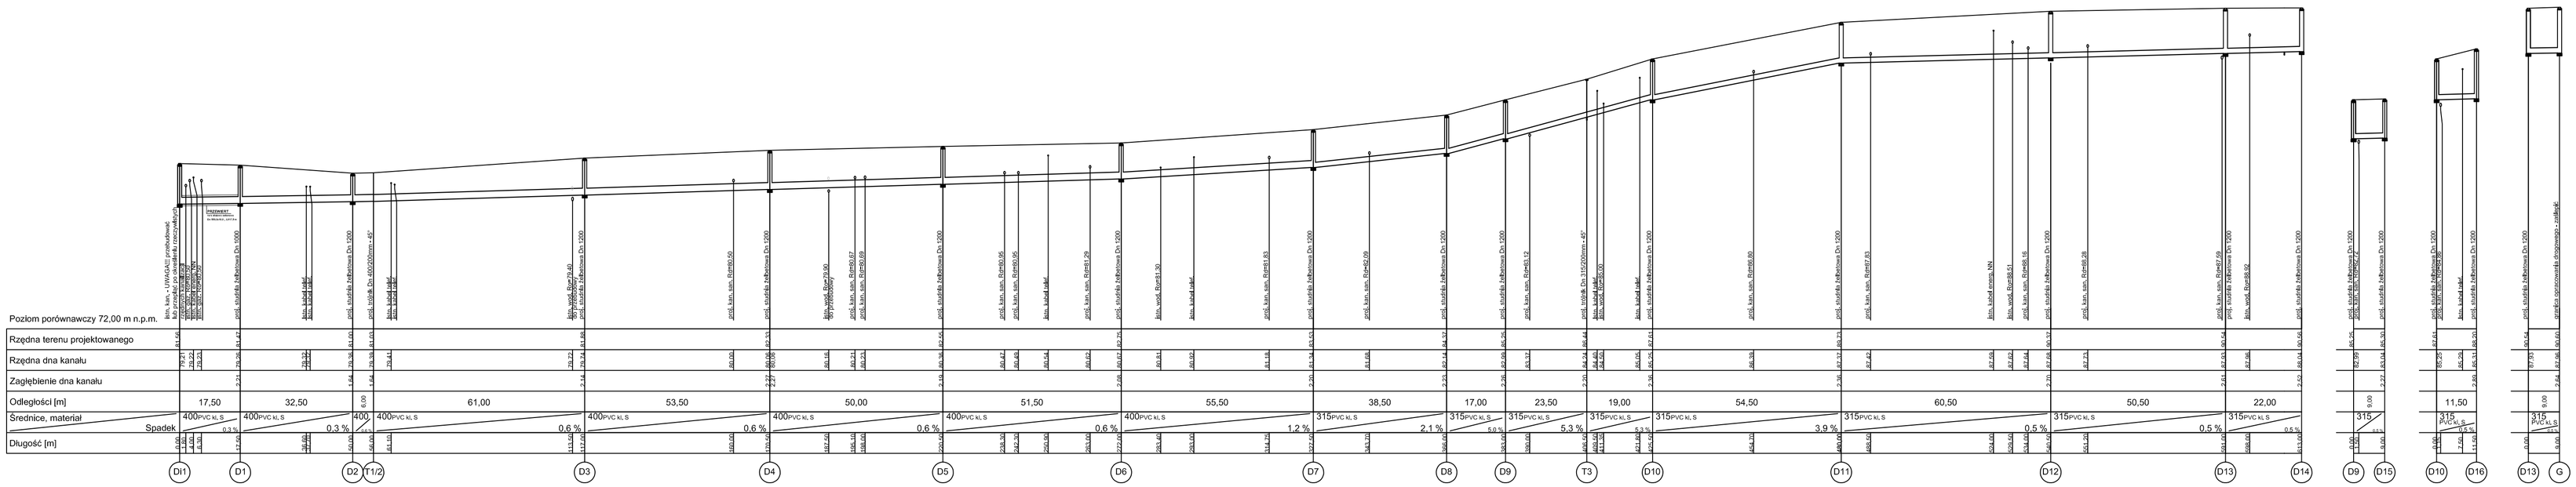

KANALIZACJA DESZCZOWA

PROFIL PODŁUŻNY

SIEĆ: Di1 - D14, D9 - D15, D10 - D16, D13 - G

Pracownia Projektowa PROJBUD Jarosław Maturanis 66-100 Kożuchów, ul. Pszczelska 36	
Obiekt	Przebudowa drogi gminnej Pakość - Rydzkowy.
Tytuł opracowania	PROFIL PODŁUŻNY - SIEĆ KANALIZACJI DESZCZOWEJ
PROJEKTOWAŁ: mgr inż. Dariusz Tokarski tel. 605 - 200 - 192 e-mail: projbud@op.pl mgr inż. Jarosław Maturanis tel. 605 - 200 - 192	Skala 1:100/500
	Nr rysunku 2S
SPRAWDZIŁ: mgr inż. Robert Rybicki tel. 605 - 200 - 192 mgr inż. Jarosław Maturanis tel. 605 - 200 - 192	Data 03.2012
	Opracował mgr Dariusz Bałkoś