Skala pionowa 1:100
Skala poziomo 1:1000

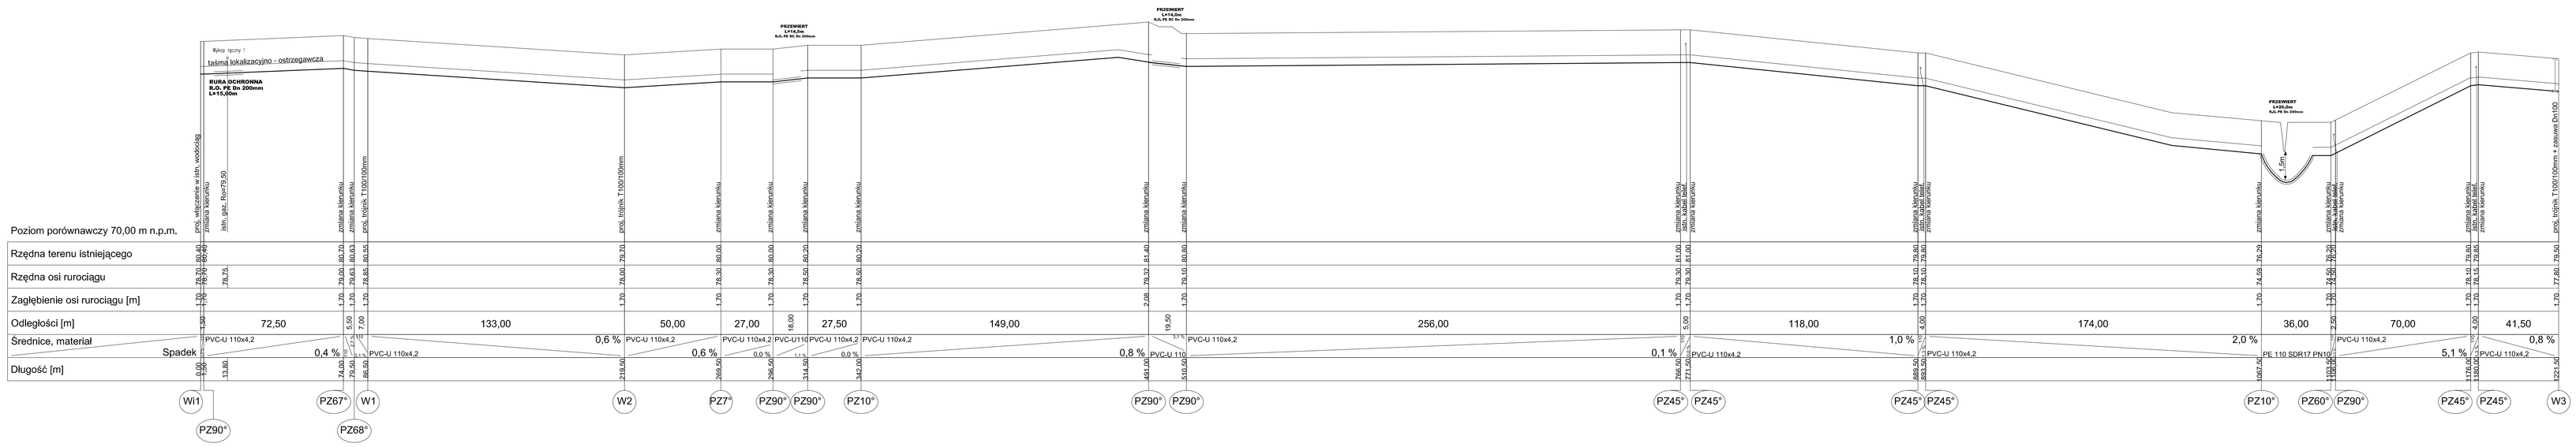

WODOCIĄG
PROFIL PODŁUŻNY SIEĆ
Wi1 - W3

INŻYNIERIA SANITARNA	ul. RYNEK 23 86-200 CHOJNICE TEL./FAX (0-52) 398-00-55
TEMAT	Budowa odcinka sieci wodociągowej w m. Ludkowo i m. Miełno, gm. Pakość
INWESTOR	Gmina Pakość, ul. Rynek 4, 88-170 Pakość
RYSUNEK	PROFIL PODŁUŻNY-SIEĆ WODOCIĄGOWA
PROJEKTOWAŁ	mgr inż. Sławomir Wdzucek uprawnienia bez ograniczeń w zakresie sieci, instalacji i urządzeń cieplnych w zakr. AUTORYZACJA	15.08.2012
SPRAWDZIŁ	mgr inż. Piotr Banach uprawnienia bez ograniczeń w zakresie sieci i instalacji sanitarnych, bez ograniczeń w zakr. AUTORYZACJA	15.08.2012
OPRACOWAŁ	mgr Daniel Bielski	15.08.2012
VIII.2012R	SKALA 1:100/1000	NR RYS. 6

Skala pionowa 1:100
Skala poziomo 1:1000

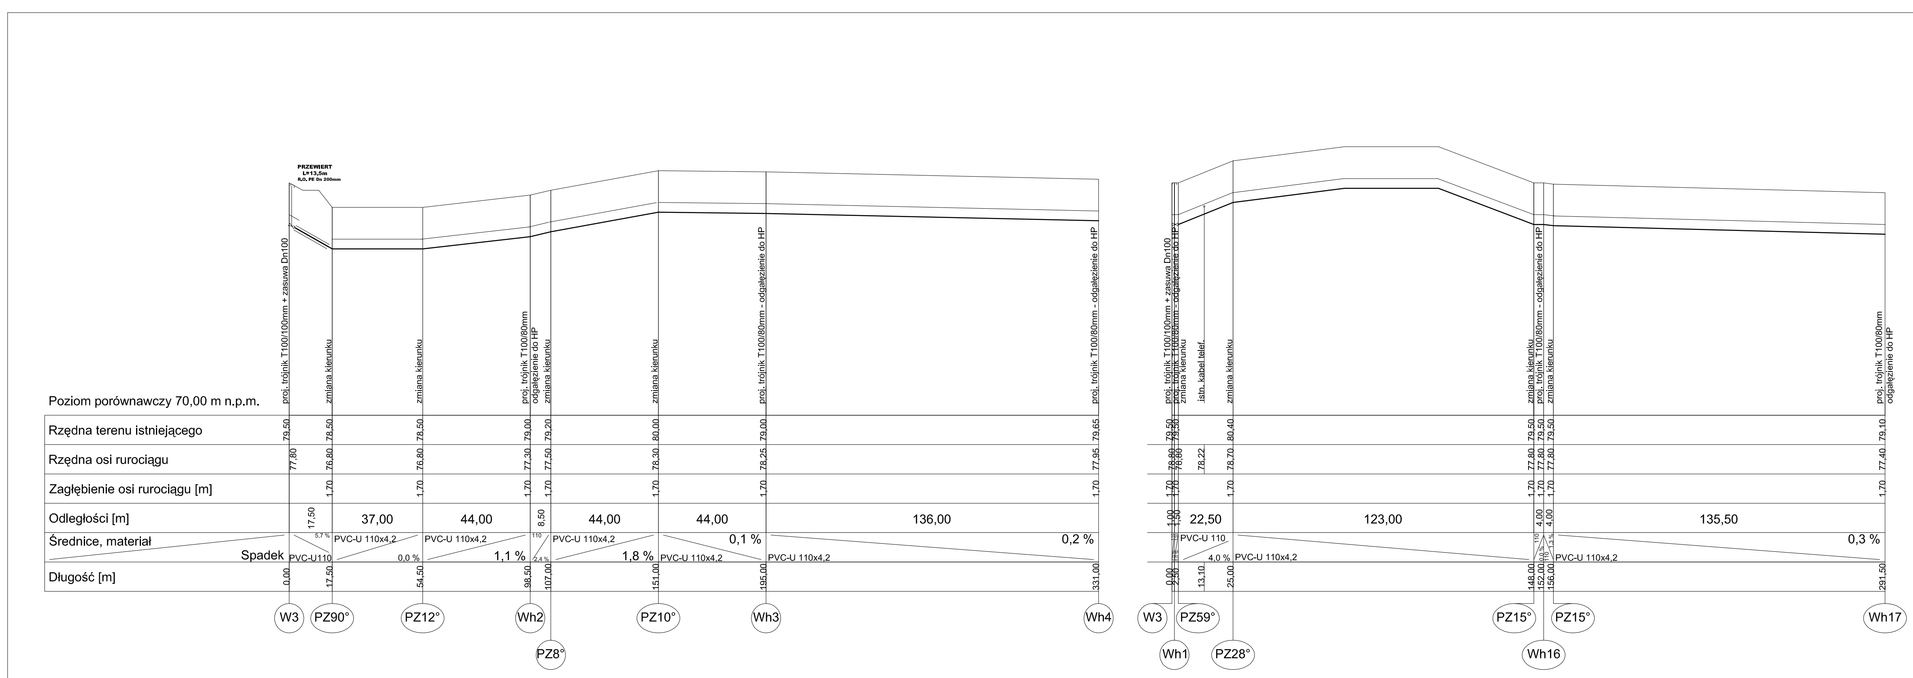

WODOCIĄG
PROFIL PODŁUŻNY SIEĆ
W3 - Wh4, W3-Wh17

INŻYNIERIA SANITARNA	ul. RYNEK 23 86-200 CHOJNICE TEL./FAX (0-52) 398-00-55
TEMAT	Budowa odcinka sieci wodociągowej w m. Ludkowo i m. Miełno, gm. Pakość
INWESTOR	Gmina Pakość, ul. Rynek 4, 88-170 Pakość
RYSUNEK	PROFIL PODŁUŻNY-SIEĆ WODOCIĄGOWA
PROJEKTOWAŁ	mgr inż. Sławomir Wdzucek uprawnienia bez ograniczeń w zakresie sieci, instalacji i urządzeń cieplnych w zakr. AUTORYZACJA	15.08.2012
SPRAWDZIŁ	mgr inż. Piotr Banach uprawnienia bez ograniczeń w zakresie sieci i instalacji sanitarnych, bez ograniczeń w zakr. AUTORYZACJA	15.08.2012
OPRACOWAŁ	mgr Daniel Bielski	15.08.2012
VIII.2012R	SKALA 1:100/1000	NR RYS. 7

Skala pionowa 1:100
Skala poziomo 1:1000

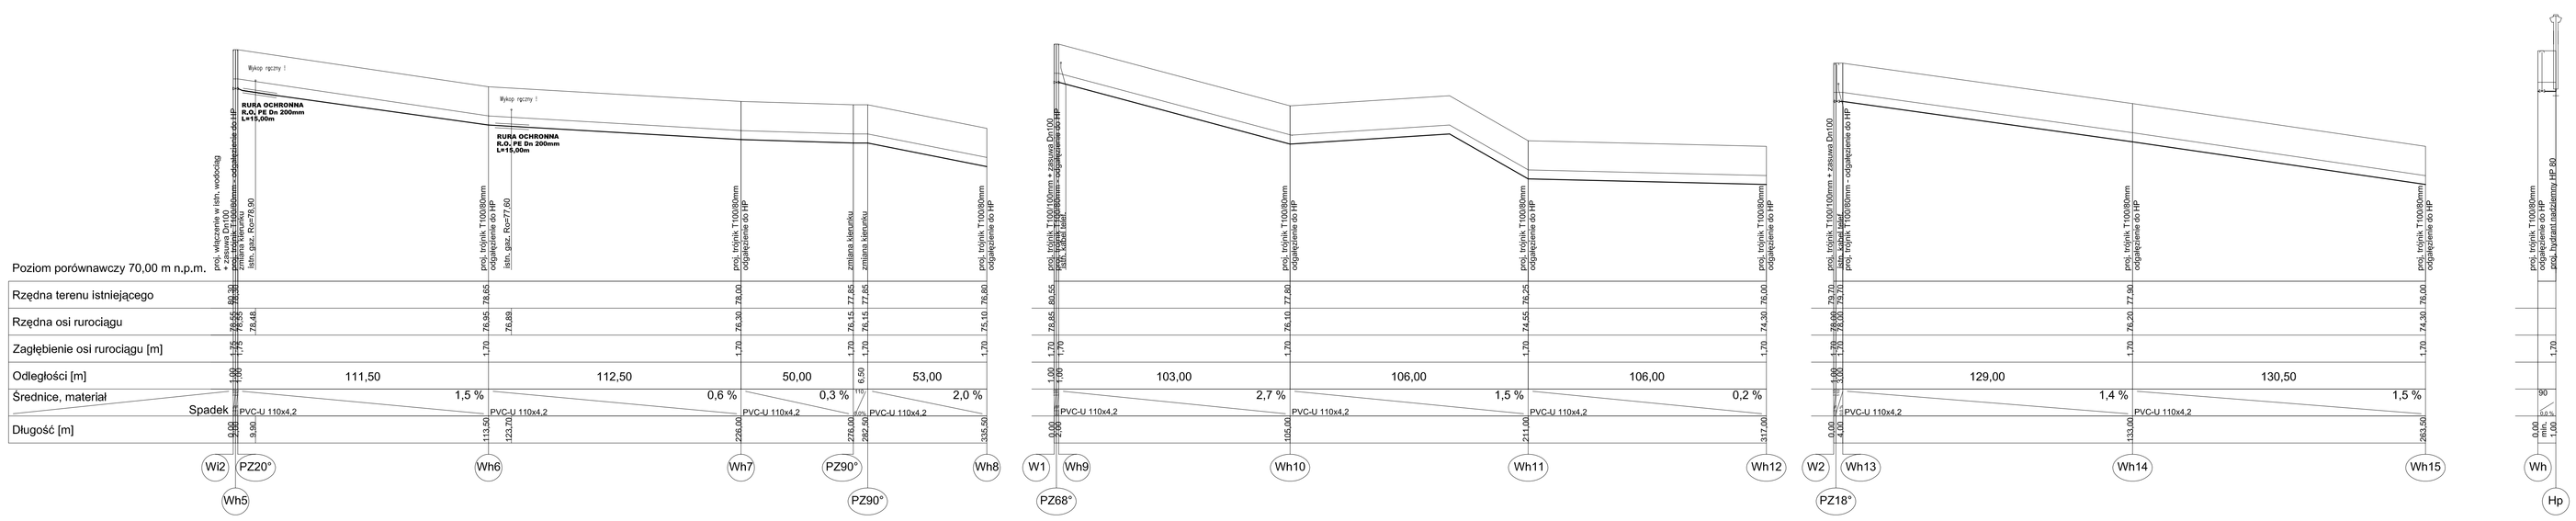

WODOCIĄG
PROFIL PODŁUŻNY SIEĆ
Wi2 - Wh8, W1 - Wh12, W2 - Wh15

INŻYNIERIA SANITARNA	ul. RYNEK 23 86-200 CHOJNICE TEL./FAX (0-52) 398-00-55
TEMAT	Budowa odcinka sieci wodociągowej w m. Ludkowo i m. Miełno, gm. Pakość
INWESTOR	Gmina Pakość, ul. Rynek 4, 88-170 Pakość
RYSUNEK	PROFIL PODŁUŻNY-SIEĆ WODOCIĄGOWA
PROJEKTOWAŁ	mgr inż. Sławomir Wdzucek uprawnienia bez ograniczeń w zakresie sieci, instalacji i urządzeń cieplnych w zakr. AUTORYZACJA	15.08.2012
SPRAWDZIŁ	mgr inż. Piotr Banach uprawnienia bez ograniczeń w zakresie sieci i instalacji sanitarnych, bez ograniczeń w zakr. AUTORYZACJA	15.08.2012
OPRACOWAŁ	mgr Daniel Bielski	15.08.2012
VIII.2012R	SKALA 1:100/1000	NR RYS. 8