


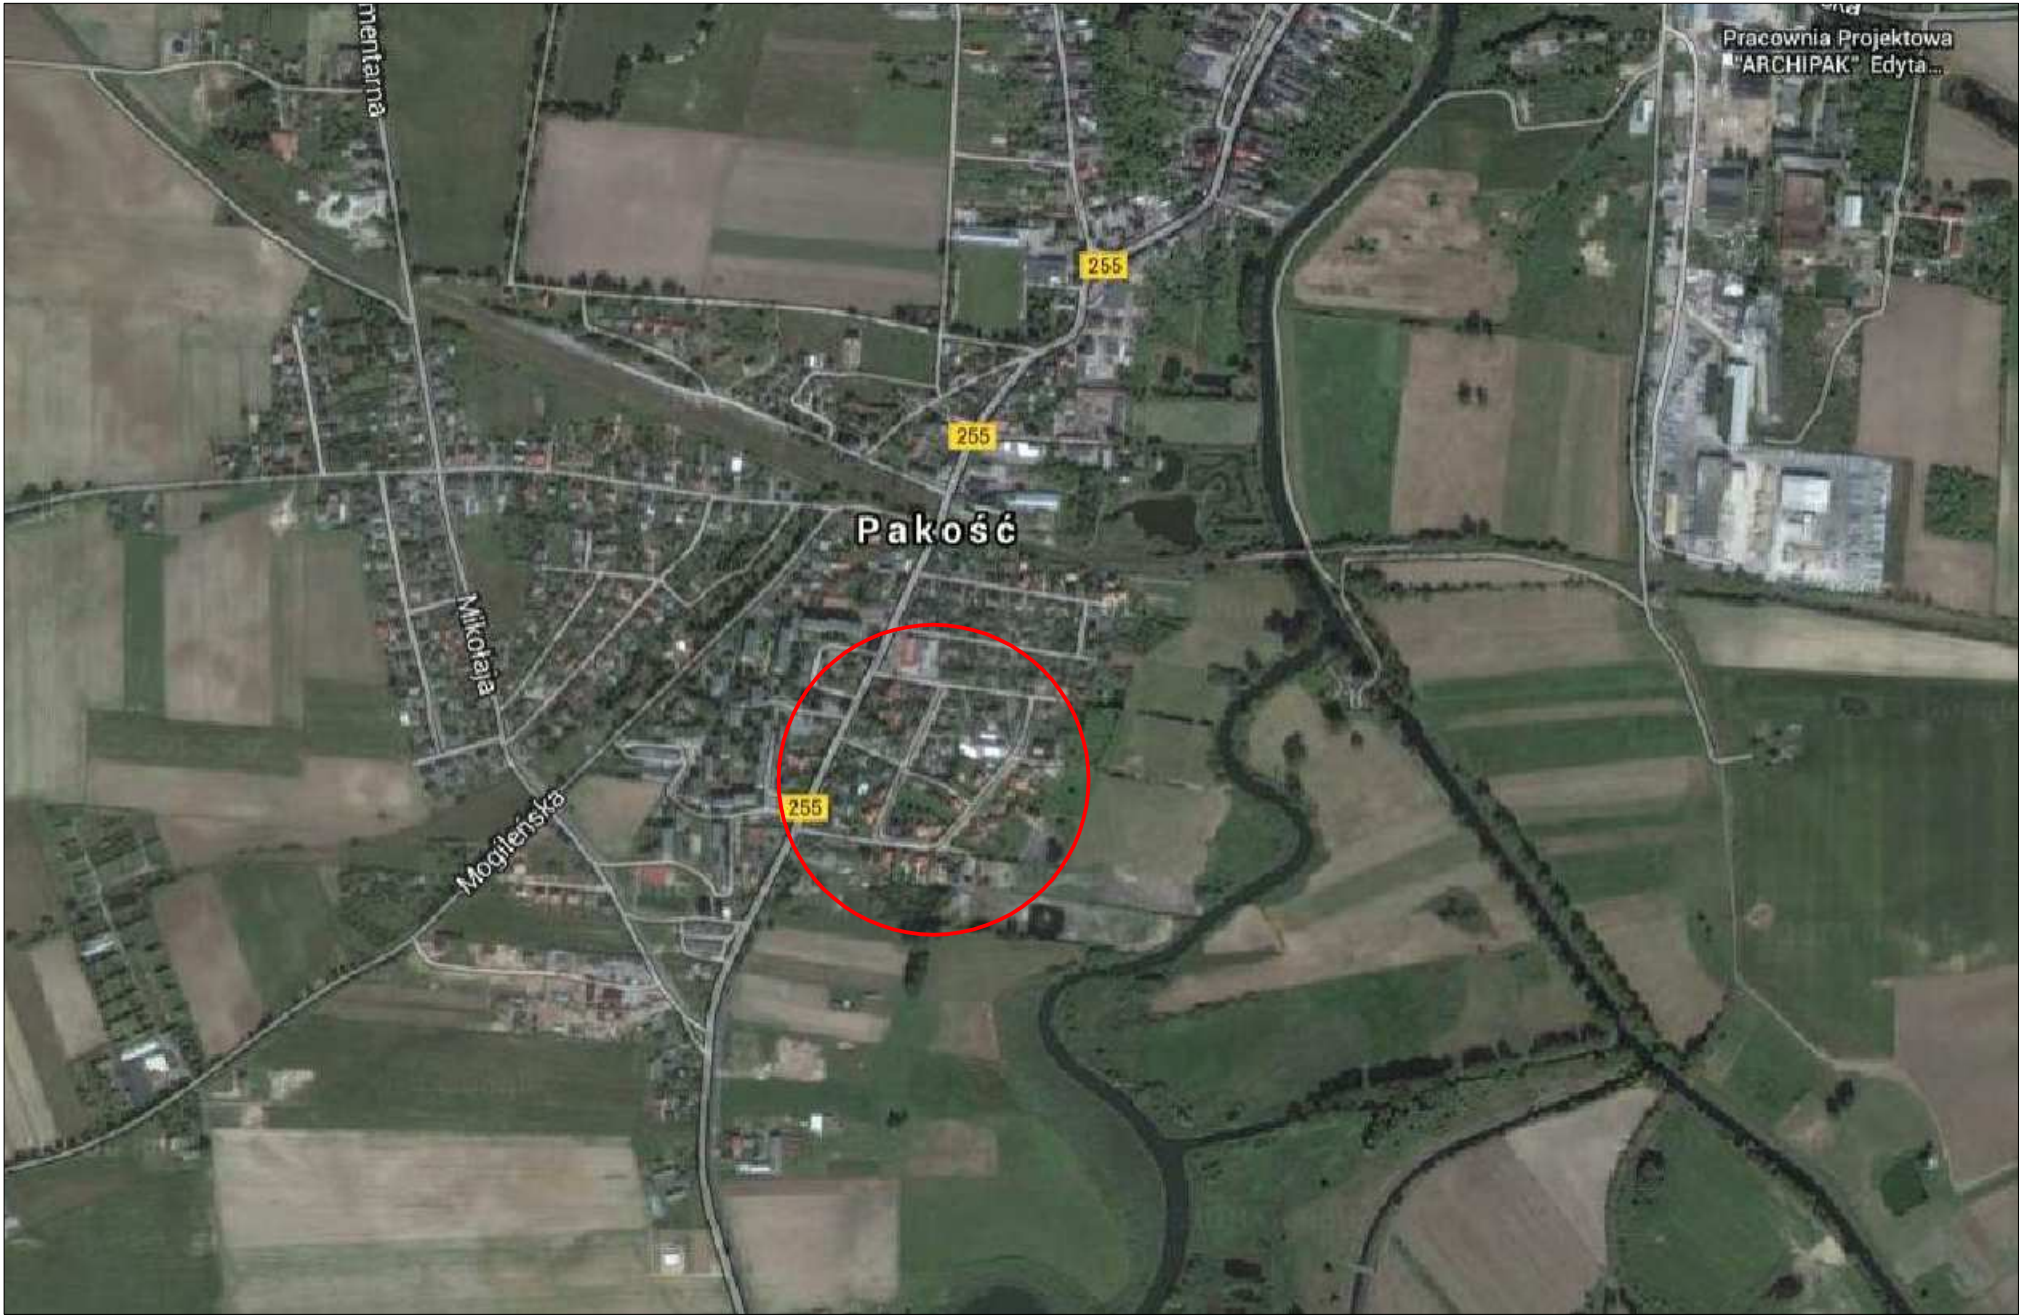

INŻYNIERIA SANITARNA pracownia projektowo-inwestycyjna		UL. RYNEK 25 86-200 CHEŁMNO TEL./FAX (0-56) 686-00-55			
TEMAT	Budowa sieci kanalizacji sanitarnej i deszczowej wraz z budową nawierzchni oraz przebudowa sieci wodociągowej i kanalizacji sanitarnej w ul. Różanej w Pakości				
INWESTOR	GMINA PAKOŚĆ, ul. RYNEK 4, 86-170 PAKOŚĆ				
RYSUNEK	MAPA POGLĄDOWA				
PROJEKTOWAŁ	mgr inż. Sławomir Matuszak Uprawnienia bud. do projektowania bez ograniczeń w specjalności instalacje i sieci sanitarne nr ewid. KUP/0139/PWOS/05	DATA	15.12.2014	PODPIS	
SPRAWDZIŁ	mgr inż. Piotr Banach Uprawnienia bud. do projektowania bez ograniczeń w specjalności instalacje i sieci sanitarne nr ewid. KUP/0149/PWOS/10		15.12.2014		
OPRACOWAŁ	mgr inż. Michał Szablewski		15.12.2014		
XII.2014R		SKALA ----		NR RYS.	1