




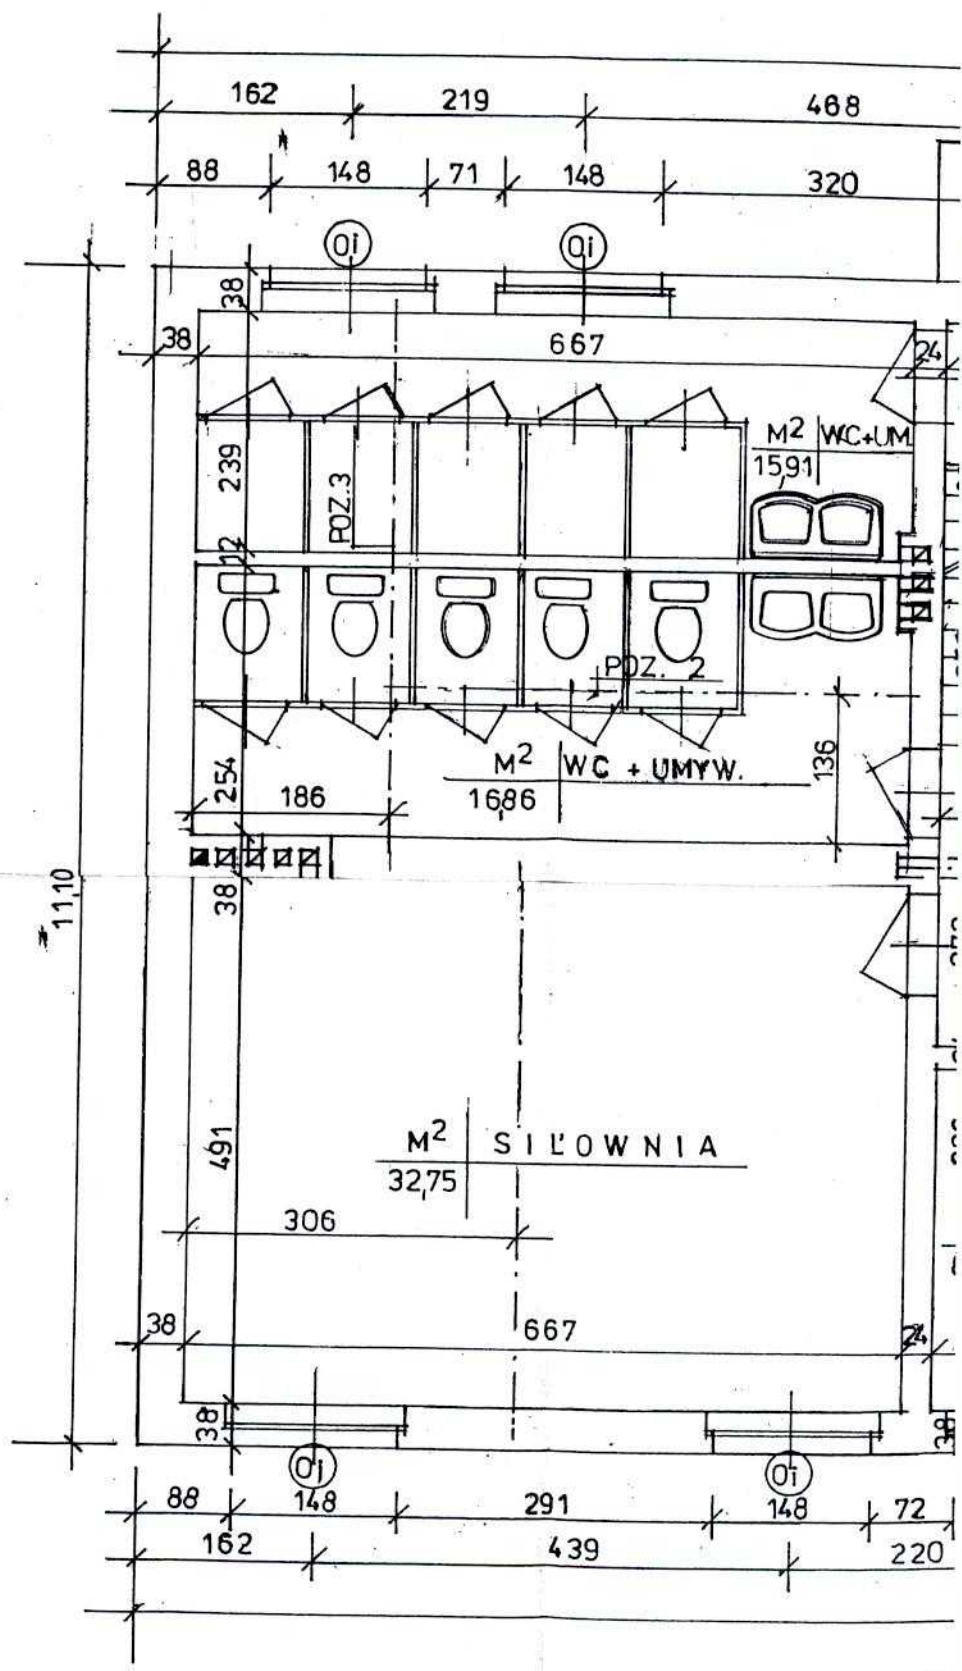

A

RZUT PARTERU

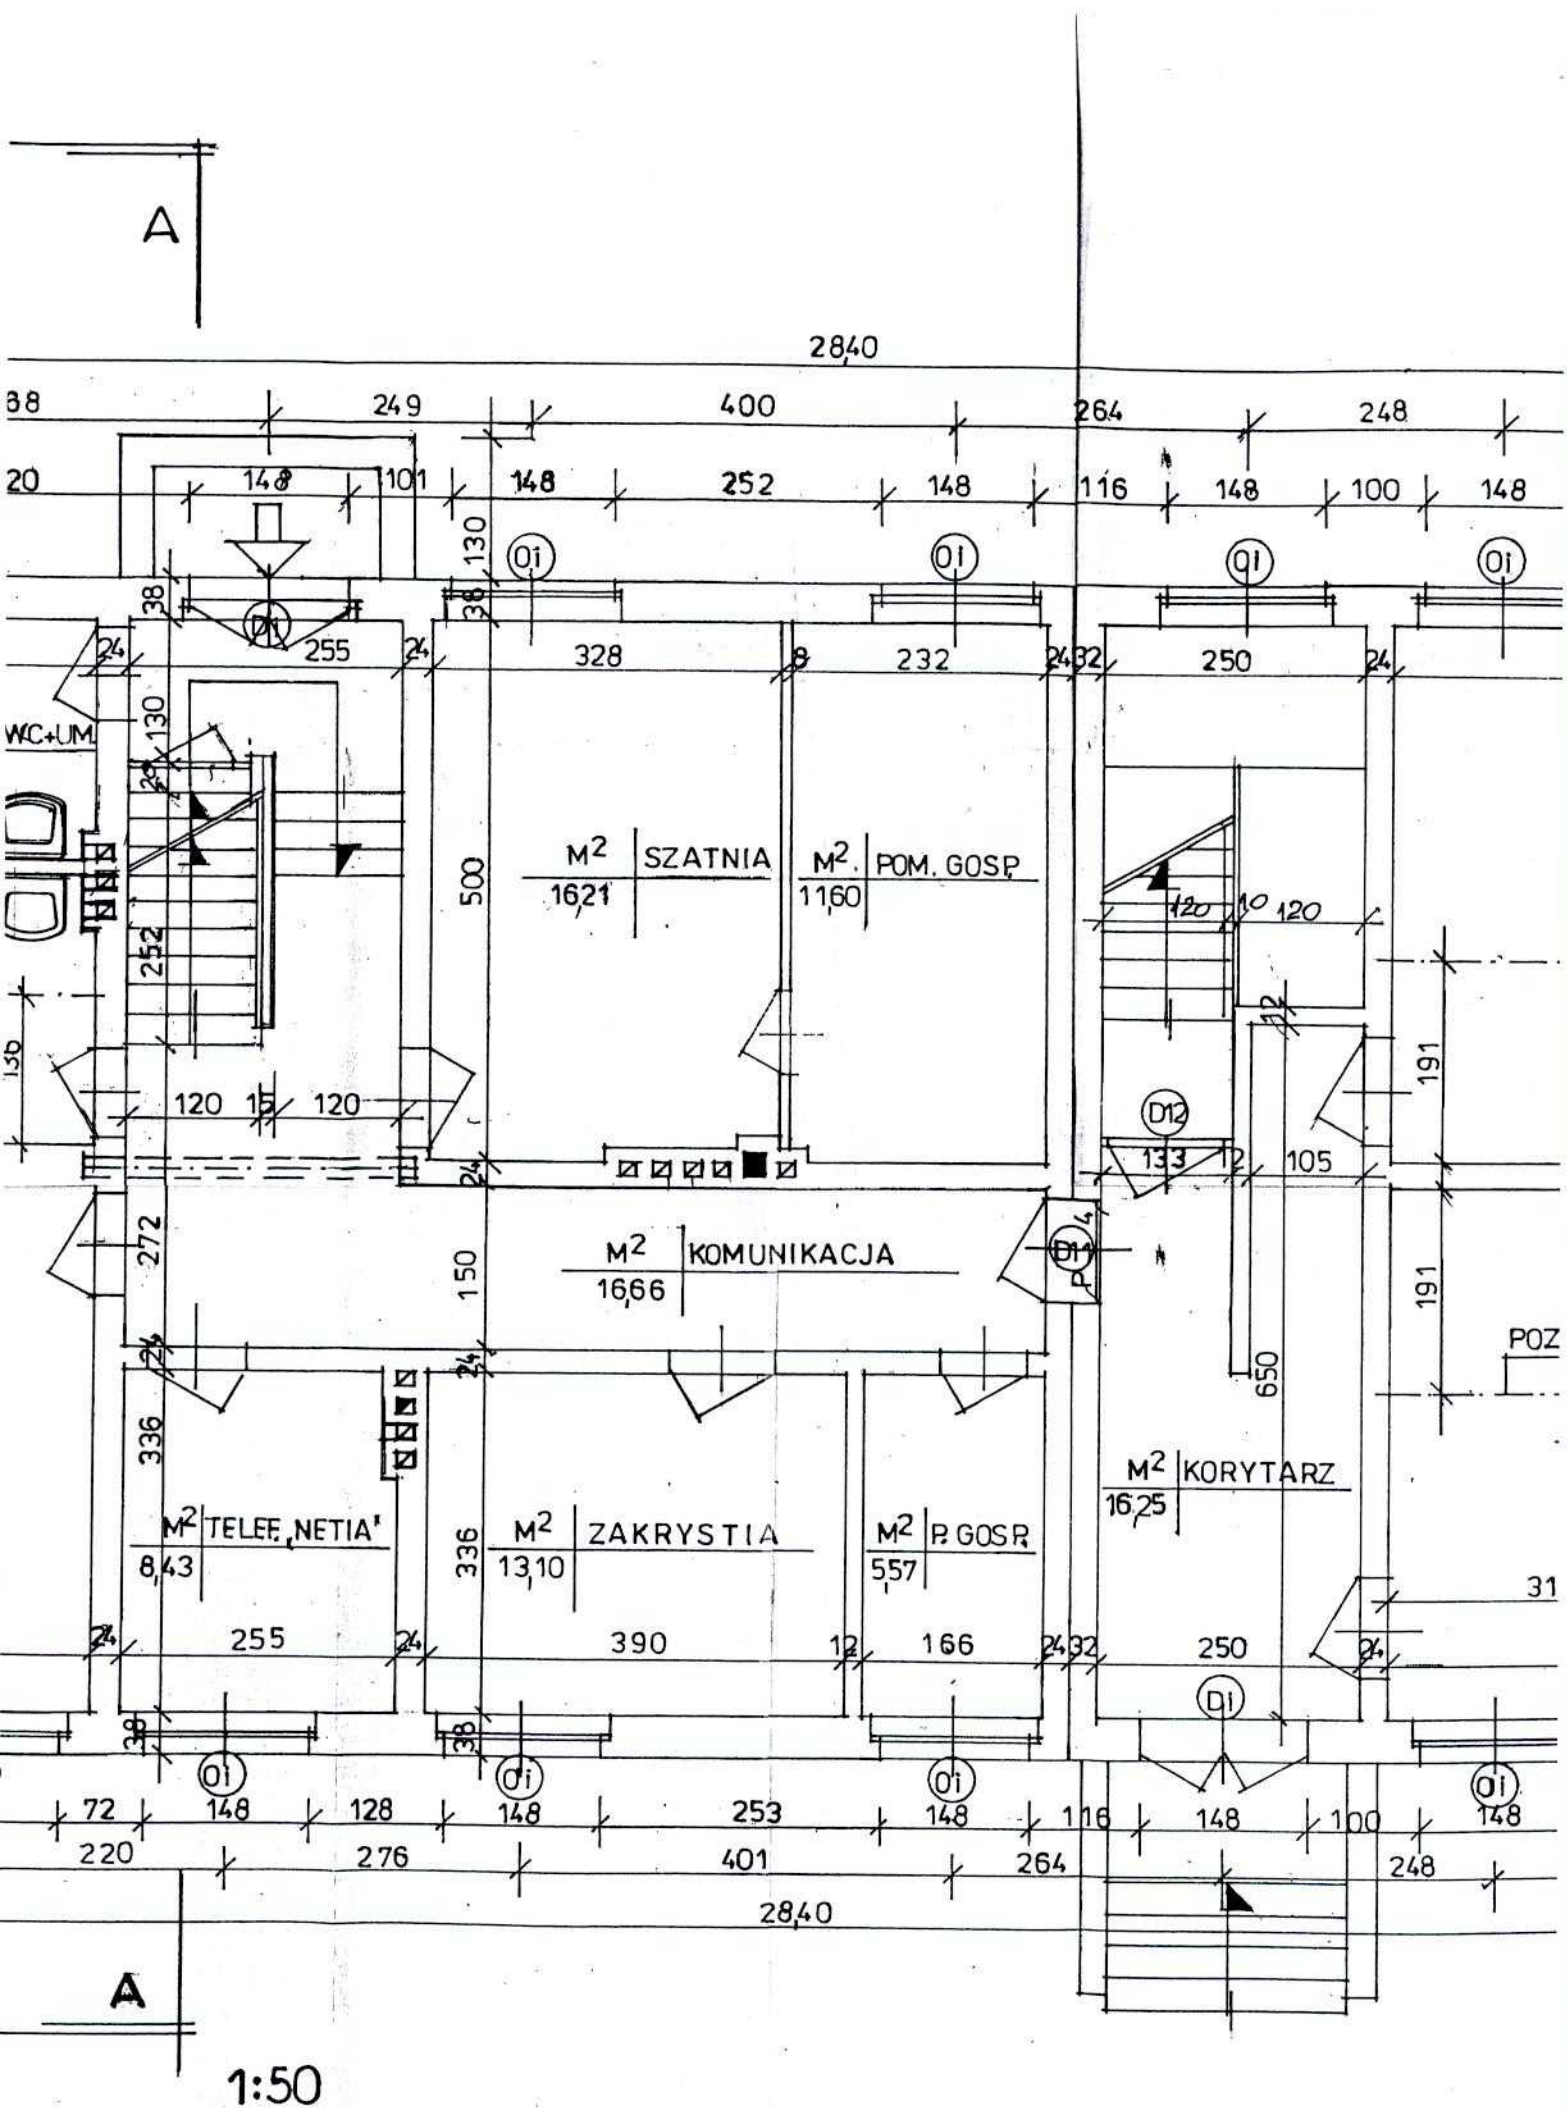

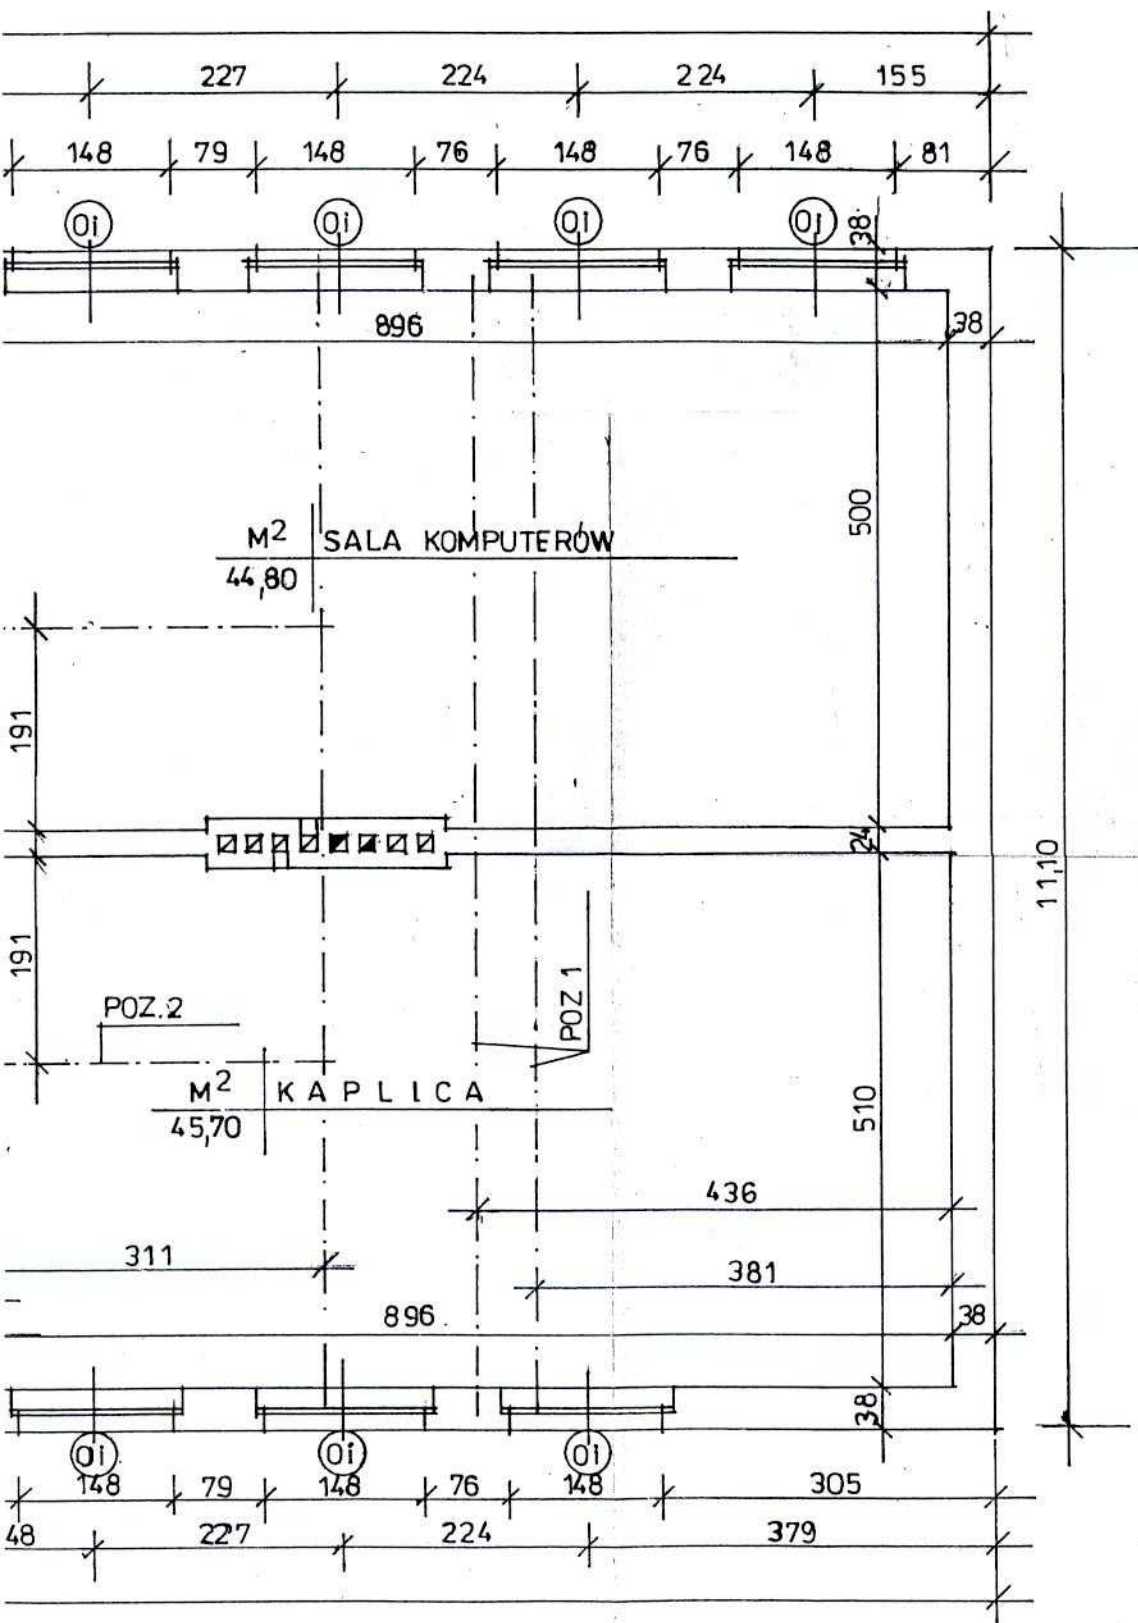

OBIEKT - ADRES	NAZWA I SKALA	DATA I PODPIS
Opieki do proj. przedbud. bud. po bazy Szkole Państwowej w Radotowie - Gm. Pakość	Bud. parteru 1:50	15.10.2009 r.
AUTOR PROJEKTU	UPR. BUDOWLANE	JERZY ARCZYŃSKI
JERZY ARCZYŃSKI	Art. 364 PR.BUD	BUDOWNICZY
BUDOWNICZY	Nr 3389/58	upr. 3389/58 88-100 Inowrocław, tel. 357-32-04 ul. M. Konopnickiej 28/26