


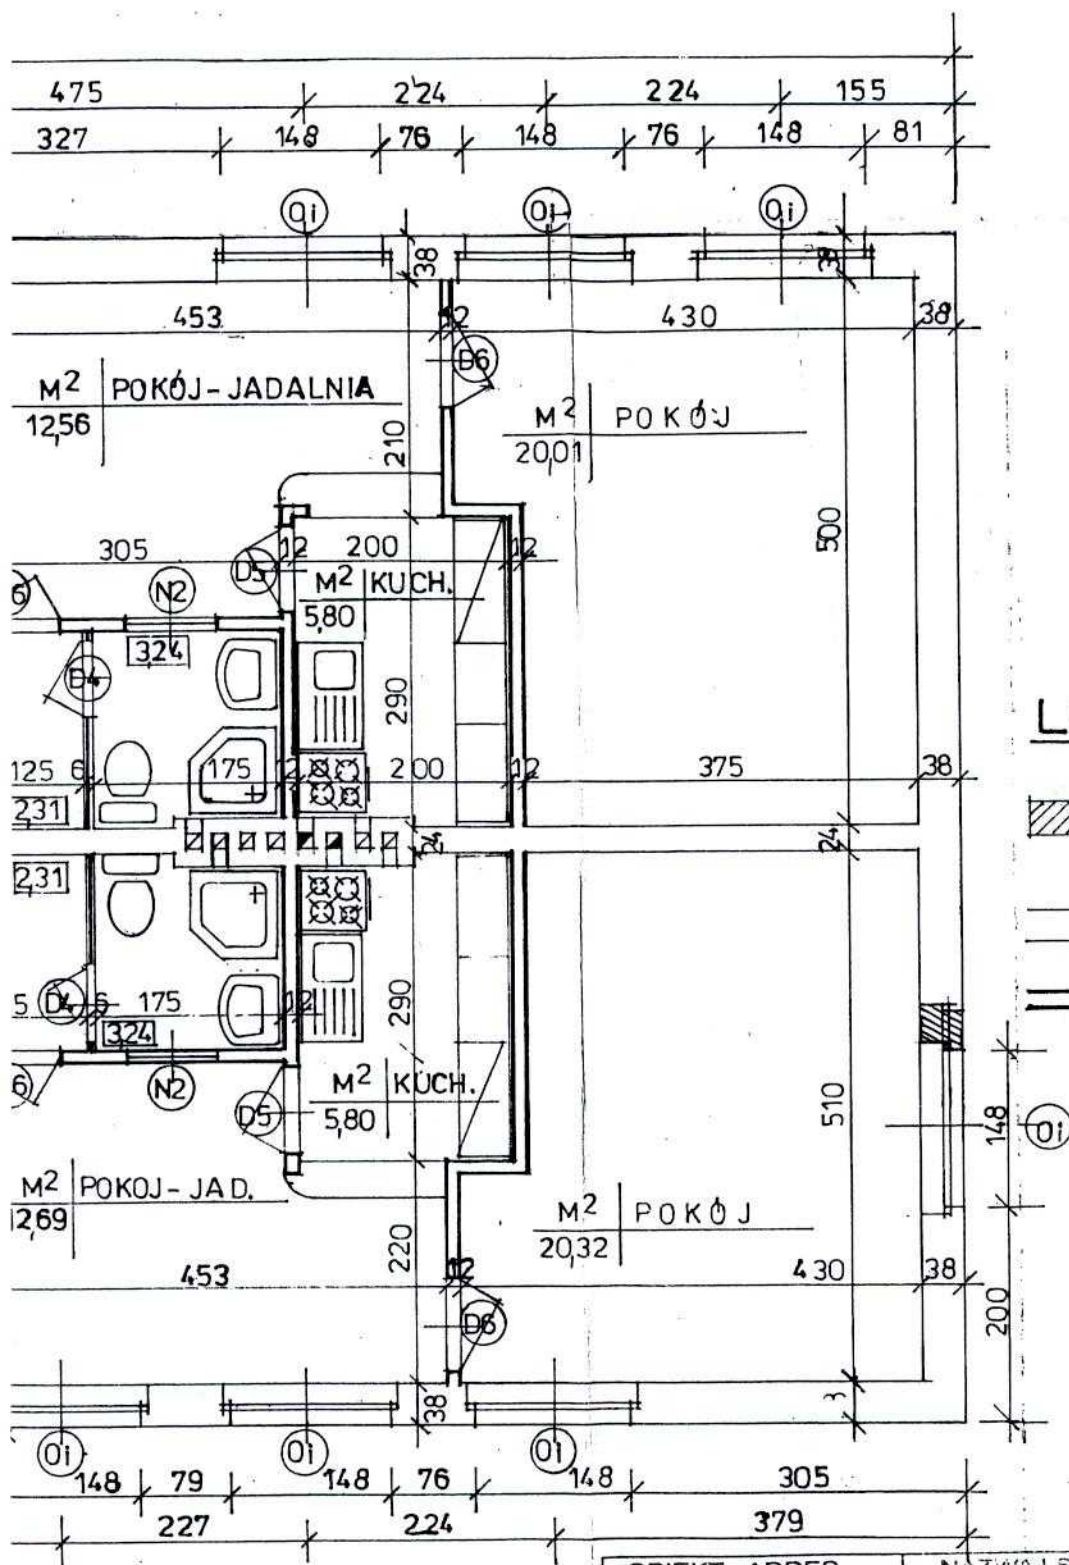

LEGENDA

- OTWORY DRZWIOWE - DO ZAMUROWANIA.
- ŚCIANY ISTN.
- ŚCIANY PROJ.

OBIEKT - ADRES	NAZWA I SKALA	DATA I PODPIS
Wzrost do proj. inżyn. bud. po bylej Saliu Padłkowicz w Radomiu - Gm. Północ	Przet. piętra 1:50	15.10.2009
AUTOR PROJEKTU	UPR. BUDOWLANE	
JERZY ARCZYŃSKI BUDOWNICZY	Art. 364 PR.BUD Nr 3389/58	JERZY ARCZYŃSKI BUDOWNICZY ul. 26+11, bud. 3889/53 85-100 Inowrocław, tel. 357-32-04 ul. M. Konarskiej 28/26