

Inowrocław, 01 października 2015 r.

ZDP-T/643/2015

Pan

Andrzej Piasecki właściciela firmy:
Zakład Inżynierii Komunikacyjnej
Andrzej Piasecki
Al. Kopernika 5/71
88-100 Inowrocław
działający z upoważnienia inwestora

Odpowiadając na wniosek z 29 września 2015 r. (data wpływu), Zarząd Dróg Powiatowych w Inowrocławiu uzgadnia pozytywnie projekt pn. „*Przebudowa drogi gminnej nr 150449C Sójkowo figura w miejscowości Rycerzewo gmina Pakość*” w zakresie włączenia się w drogę powiatową nr 2510C (dz. 28, Obr. Sójkowo i dz. 1, Obr. Rycerzewko) , **przy zachowaniu następujących uwag i zaleceń:**

1. Inwestycja winna być projektowana i realizowana zgodnie z rozporządzeniem Ministra Transportu i Gospodarki Morskiej z dnia 2 marca 1999 r. w sprawie warunków technicznych, jakim powinny odpowiadać drogi publiczne i ich usytuowanie (Dz. U. Nr 43 poz. 430).
2. Należy dowiązać się wysokościowo do istniejącego stanu jezdni bitumicznej.
3. Zapewnić prawidłowe odwodnienie w obrębie skrzyżowania z drogą powiatową 2510C.
4. Koszty budowy oraz odbudowy pasa drogowego, związane z wykonaniem zadania ponosi inwestor. Ponadto po zakończeniu prac budowlanych teren należy uporządkować, a wykonując prace budowlane inwestor będzie zobowiązany do pokrycia wszelkich strat, które mogą ewentualnie powstać w czasie ich prowadzenia.
5. Zajmujący pas drogowy zobowiązany jest powiadomić zarząd drogi (Rejon Gniewkowa – Marcin Zieliński, tel. 604-538-767) o rozpoczęciu robót oraz o zakończeniu robót, który dokonuje protokółarnego przekazania i odbioru zajmowanego odcinka pasa drogowego. Dzień podpisania protokołu odbioru jest dniem zwolnienia pasa drogowego.
6. W okresie 24 miesięcy od przekazania i udostępnienia dla ruchu (potwierzonego przez przedstawiciela zarządu drogi) uprzednio zajmowanego odcinka pasa drogowego, inwestor zobowiązany jest usunąć ujawniające się wady techniczne spowodowane nieprawidłowym wykonaniem robót w wyznaczonym przez zarząd terminie.
7. Przed przystąpieniem do realizacji zamierzonych robót należy opracować projekt stałej organizacji ruchu w obrębie skrzyżowania z drogą powiatową oraz projekt czasowej organizacji ruchu na czas trwania robót zatwierdzony przez organ zarządzający ruchem, tj. Starostę Inowrocławskiego zawierający opinię: Zarządu Dróg Powiatowych w Inowrocławiu, Komendanta Powiatowego Policji w Inowrocławiu oraz Wójta Gminy Inowrocławia, (jeżeli zajęcie pasa drogowego wpływa na ruch drogowy lub ogranicza widoczność na drodze albo powoduje wprowadzenie zmian w istniejącej organizacji ruchu pojazdów lub pieszych).

Tym samym wyrażamy zgodę na czasowe dysponowanie na cele budowlane – **dz. 28, Obr. Sójkowo i dz. 1, Obr. Rycerzewo**, zgodnie z art. 32 ust. 4 pkt. 2 Prawa budowlanego (Dz. U. z 2013 r. poz. 1409 z późn. zm.).

Jednocześnie informujemy, że niniejsza zgoda nie zwalnia wnioskodawcy z obowiązku uzyskania dokumentów uprawniających do zrealizowania procesu inwestycyjnego określonego w ogólnie obowiązujących przepisach Prawa budowlanego.

Otrzymują:


1. wnioskodawca,
2. rejon Gniewkowo,
3. a/a

Prowadzący:

mgr Adam Bąkowski, tel. (052) 353 72 28 wew. 201

DYREKTOR
Andrzej Piasecki

ZDP w Inowrocławiu
Załącznik do decyzji/opinii
nr sprawy z dn. 2015-10-01
podpis

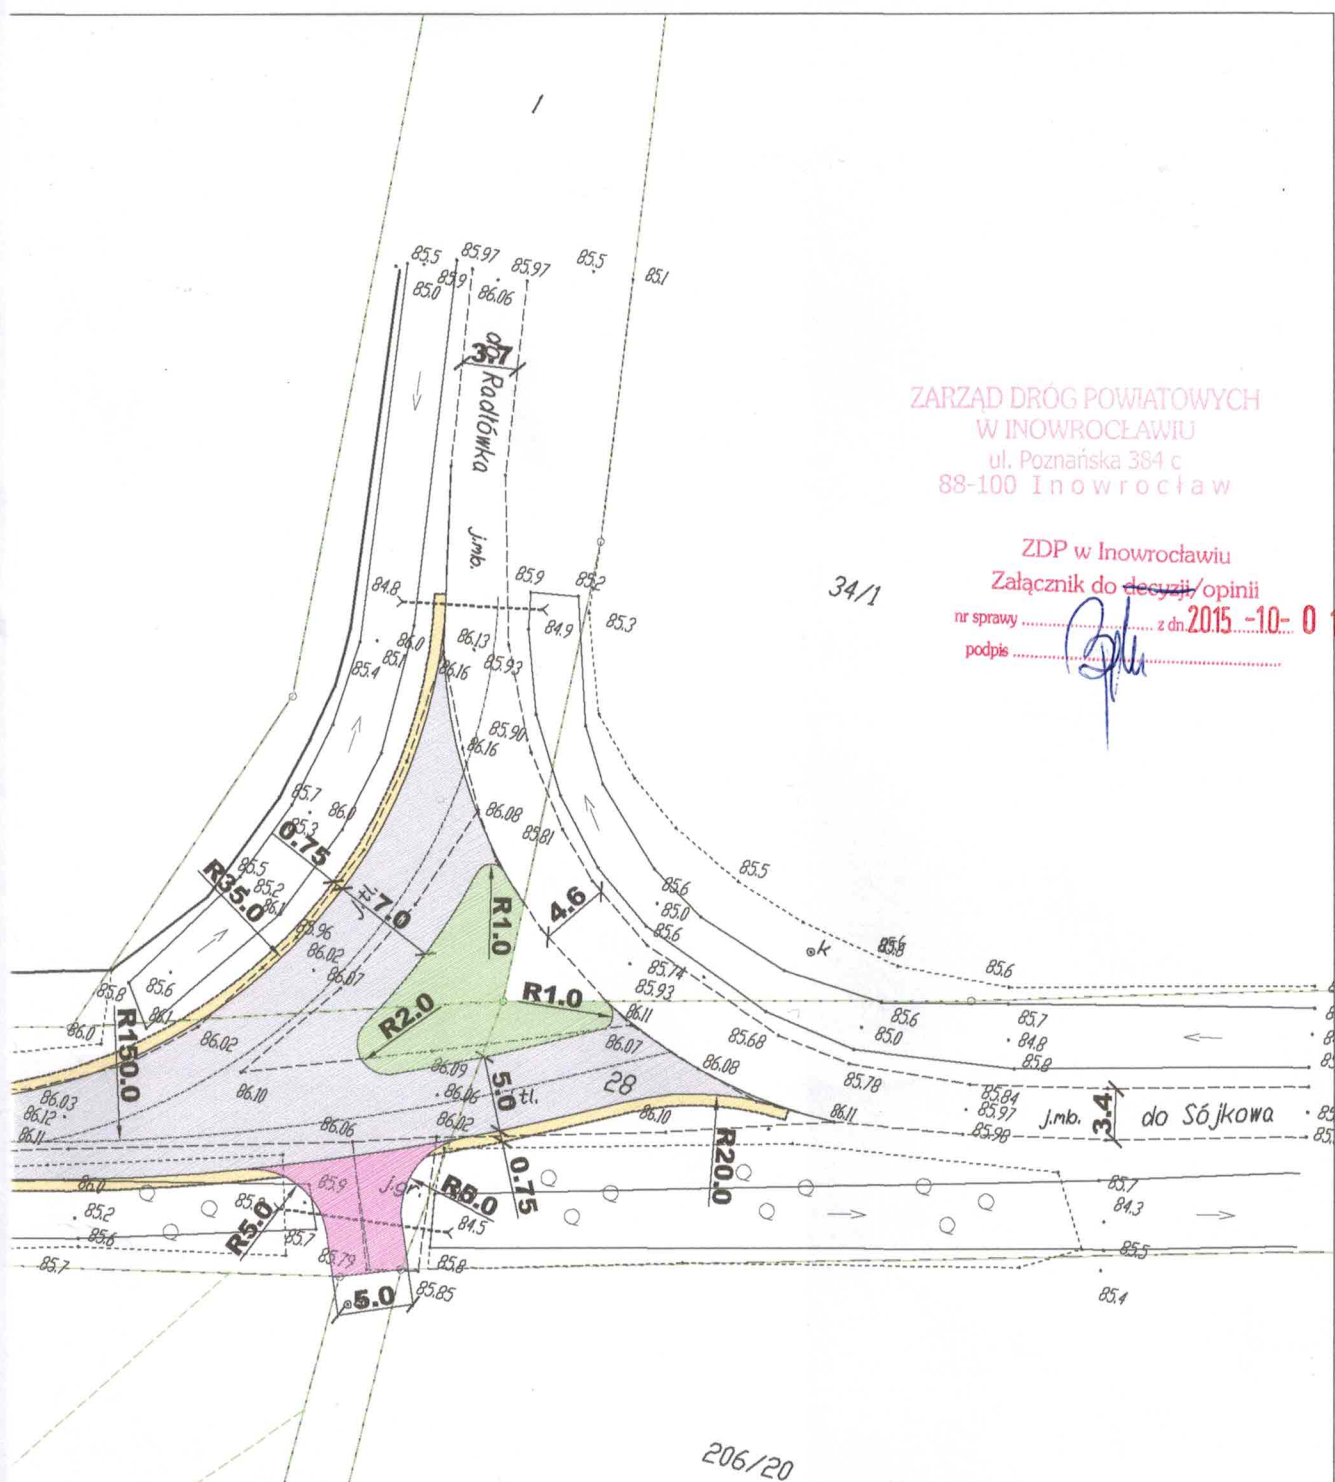

Zakład Inżynierii Komunikacyjnej Andrzej Piasecki ul. Kopernika 5/71, 88-100 Inowrocław		
Obiekt	<i>Przebudowa drogi gminnej nr 150449C Sójkowo figura w miejscowości Rycerzewko gmina Pakość.</i>	
Tytuł opracowania:	Plan sytuacyjny - wyrys	
 mgr inż. Andrzej Piasecki uprawnienia budowlane numer KUP/0117/PWOD/11 do projektowania i kierowania robotami budowlanymi bez ograniczeń w specjalności drogowej	Branża	Drogowa
	Skala	1:500
	Nr rysunku	2
	Data	09.2015